

málmhlíf yfir þakkanti
vatnsheldur krossviður 22 mm
þakpappi

tvöfalt torflag

jarðvegsfílt 60 g/m²

sjávarmöl Perla 40 mm


vatnsheld einangrun 50 mm (Roofmate)
glerfílt 50 g/m²
þakdúkur PVC 1.4 mm
glerfílt 50 g/m²
einangrun 24 kg/m³ 150 mm
glerfílt 50 g/m²
samsoðin rakavörn
þolplast

steypt plata


lagnagrind

loftaklæðning

lóðrétt deili 404-E í þakbrún og frágang glugga

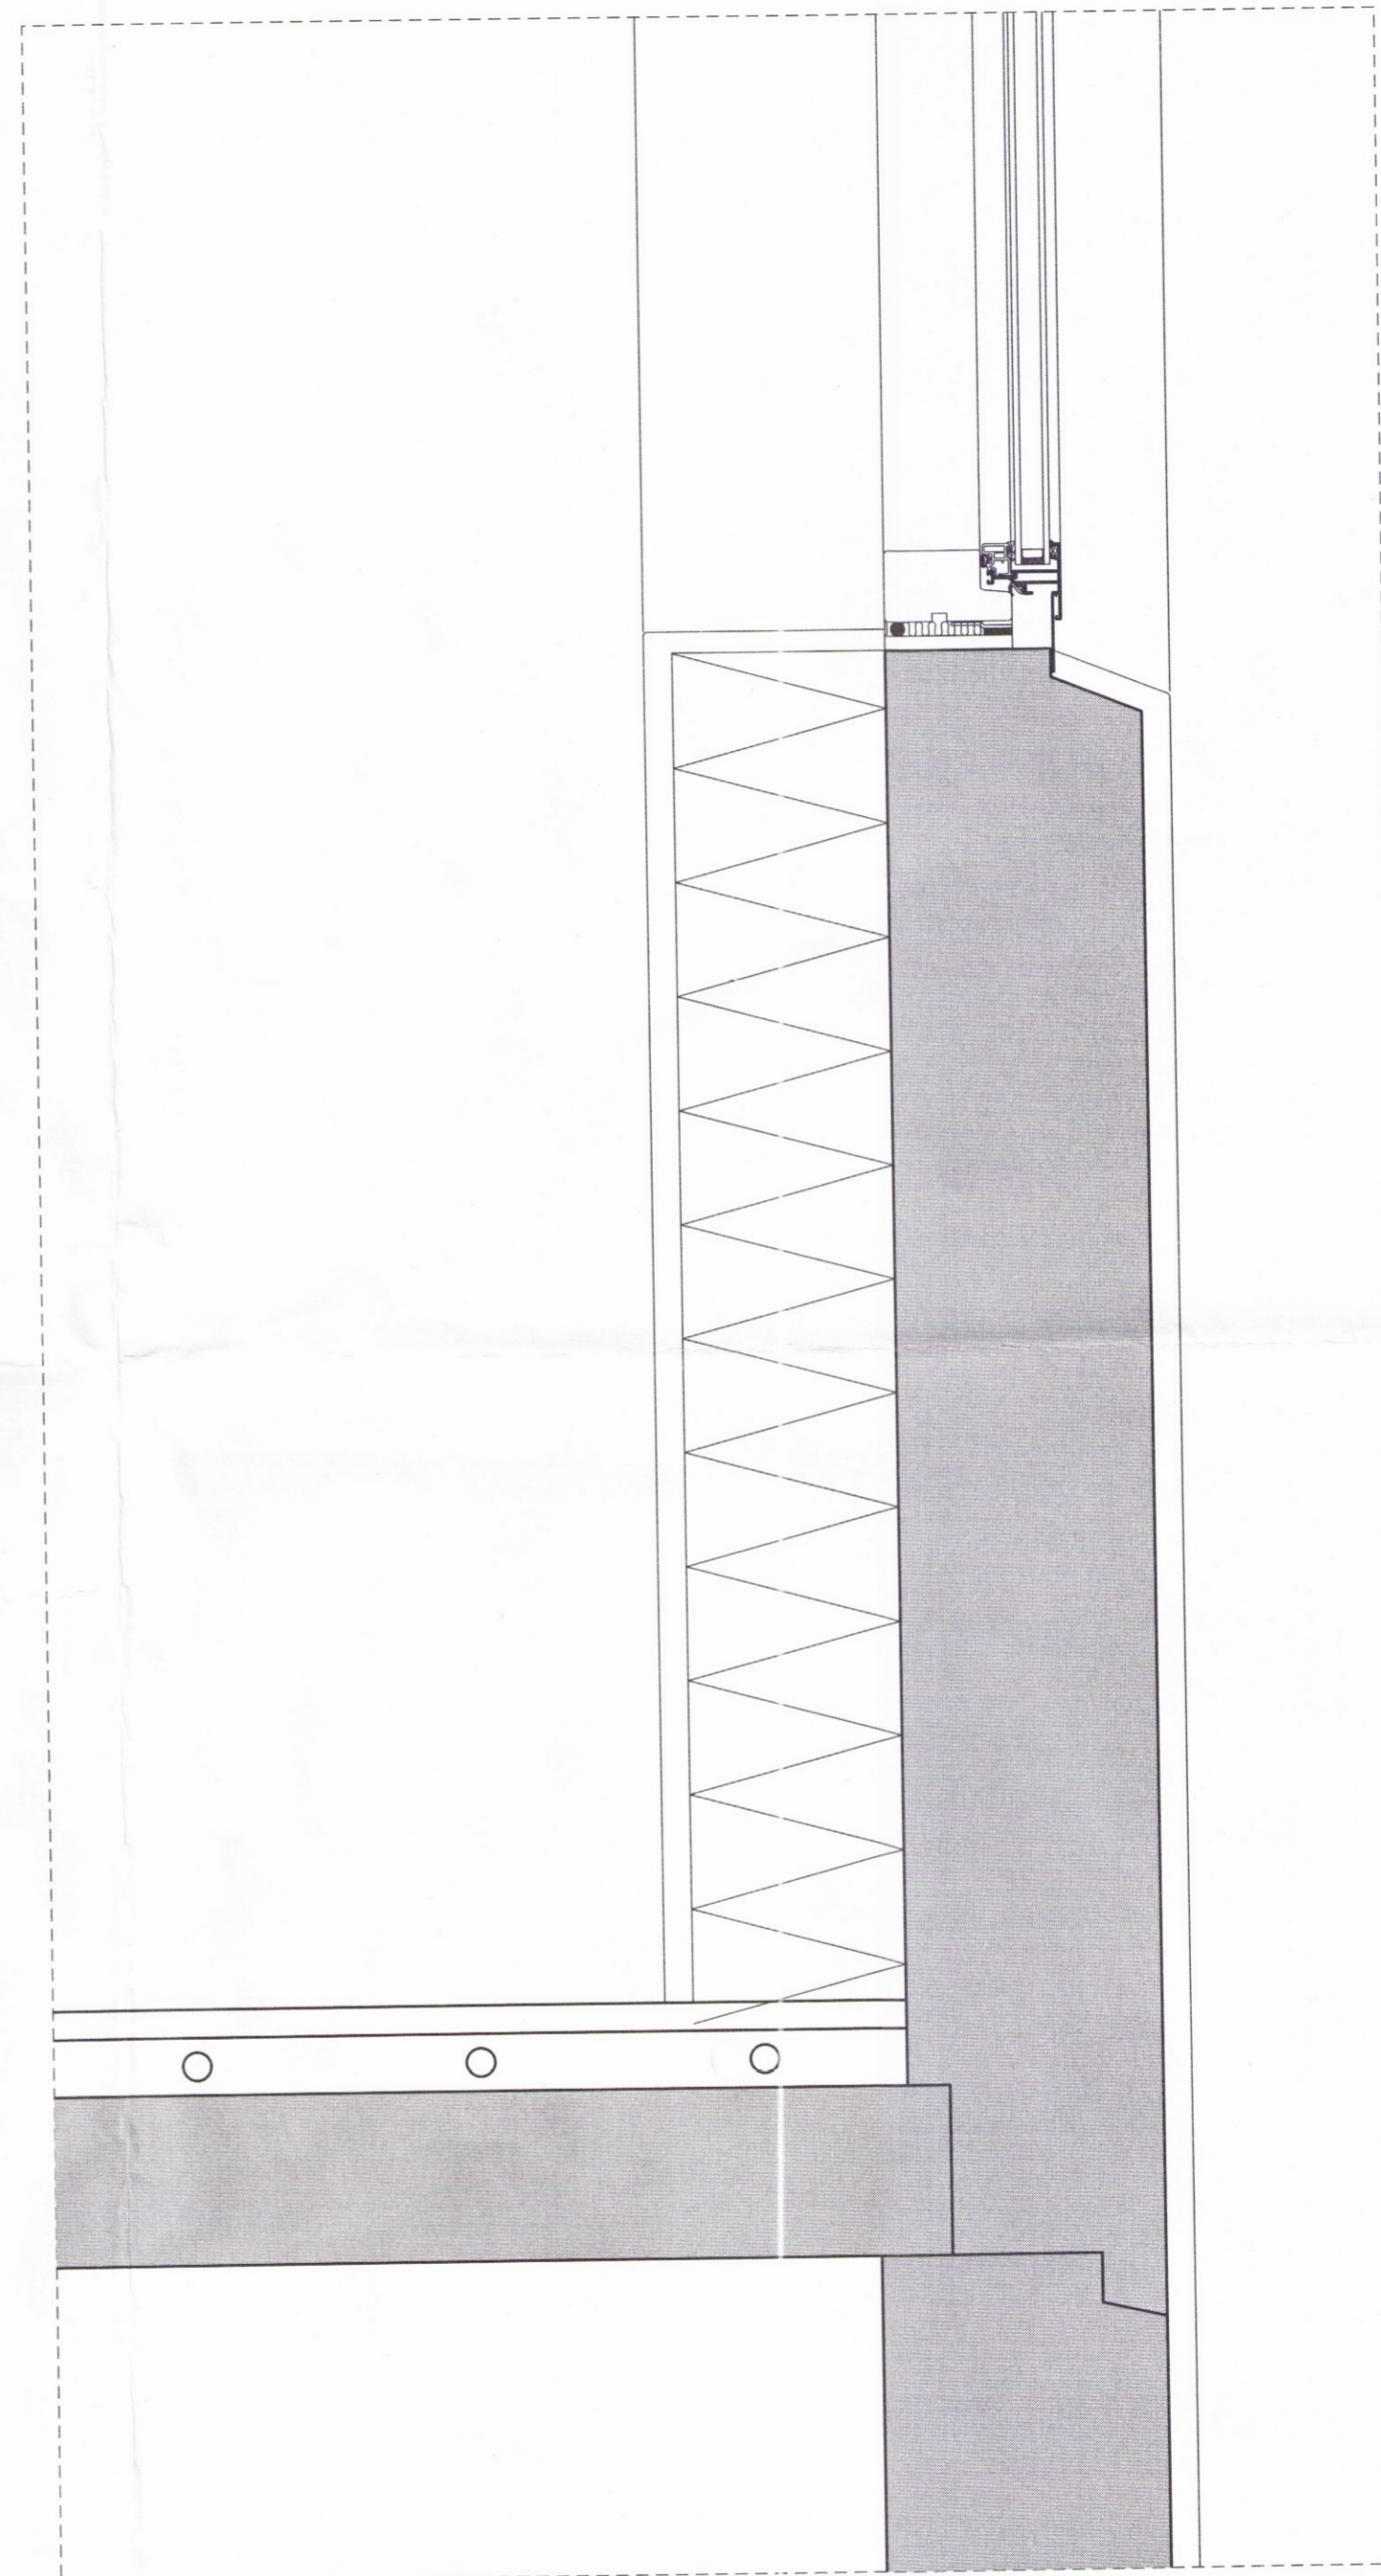

lóðrétt deili 404-F í frágang við glugga og við jörð

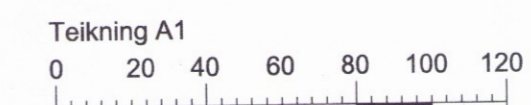

SKÝRINGAR:

Þakfrágangur er af svokallaðri Duo-gerð. Allur frágangur skal vera samkvæmt fyrirætlum og kröfum framleiðanda þakdúks.

Krafist er 10 ára ábyrgðar á þakdúk, einangrun og allri vinnu.

C:
B:
A:

MÁNABAKKI 1
í Grímsnes- og Grafningshreppi

verkefni: frístundahús
verkkaupi: Emil B. Karlsson og Hallveig Thordarson
kennitala: 240353-3699

staðgreinir: 13420010
landnúmer: 210855

verk nr. 201308012 A2 teikn.nr. 404

lóðrétt deili 404-E og 404-F í glugga og útveggi

málsvorð 1:5 teiknað yfirfarið dagsetning 10.08.2017

alvína thordarson 3436 arkitekt fai
k.t. 081039-2679 sími 588 8630
teiknistofa víðihlíð 45 fax 568 5530
105 reykjavík netfang albina@simnet.is

Albina Thordarson 404