


Umhverfis- og tæknisvið Uppsveita
Yfirfarið
 21 OCT 2019
Sigurður Á Pétursson
 Fl. Byggingarfulltrúi

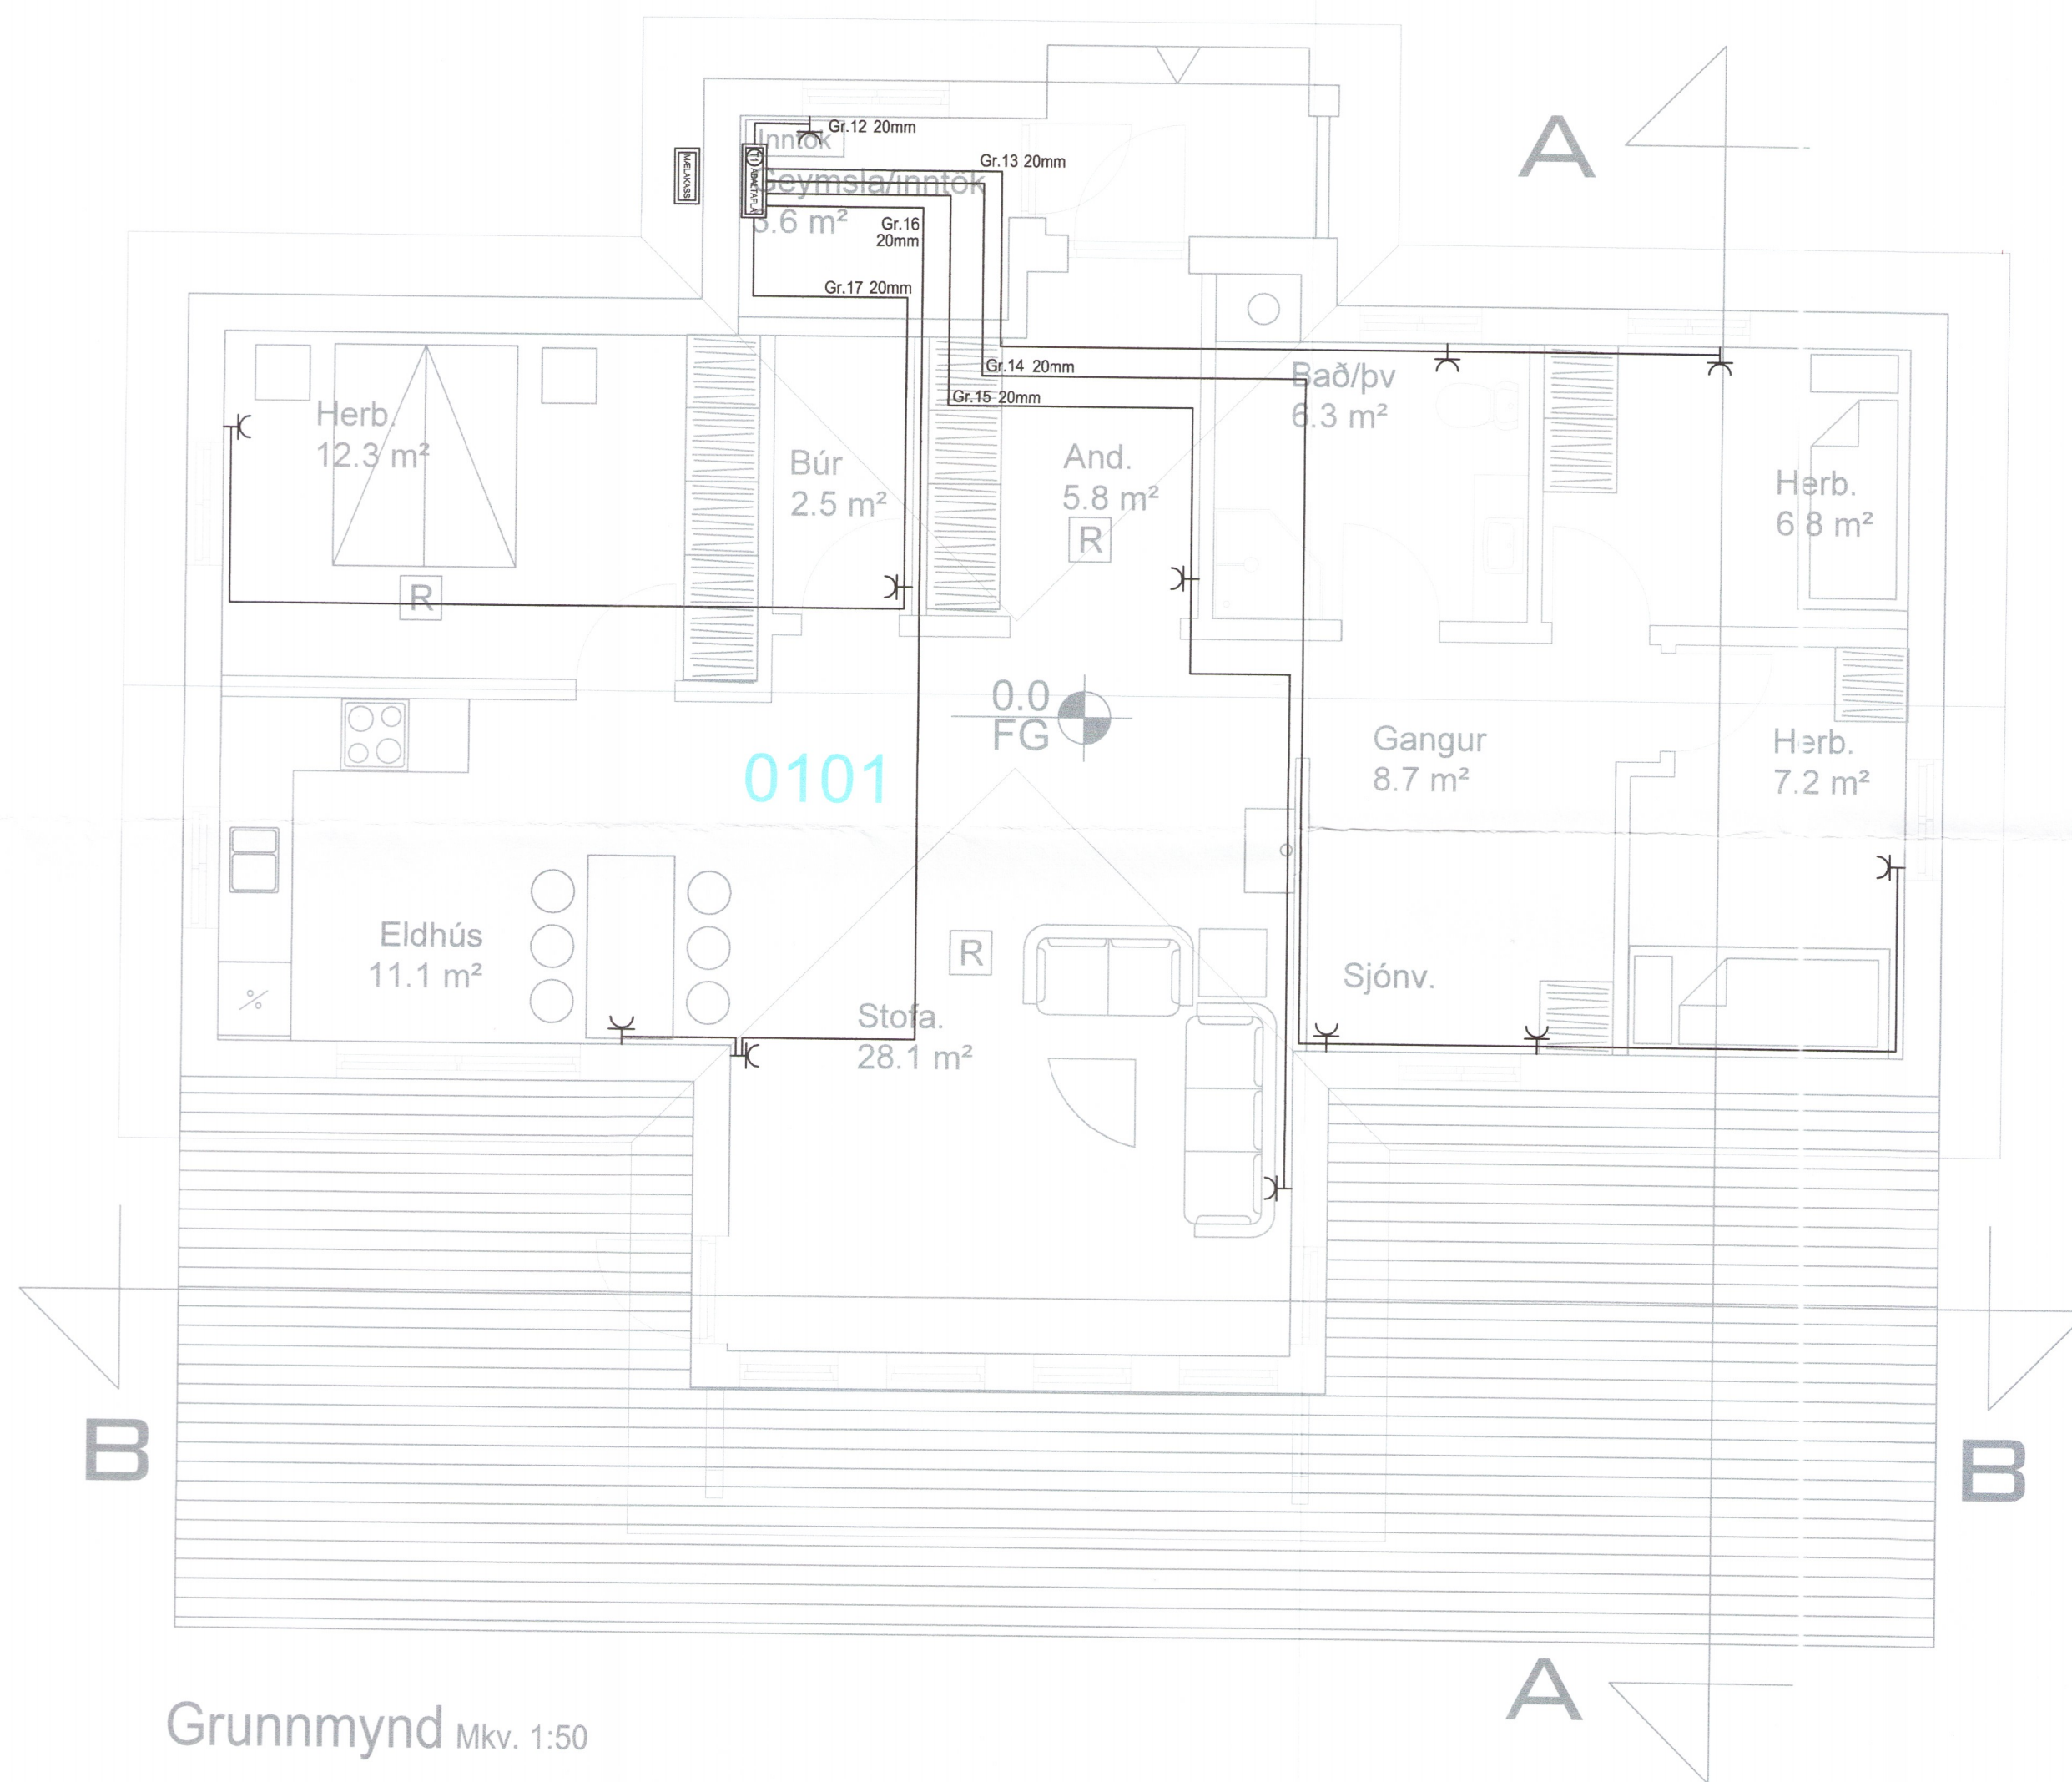

⊕	Jarðtenging
⊕²	Tvöfaldur tengill
⊕	Einfaldur tengill
⊕	Rofi og tengill í sömu hæð (1100 mm)
⊕	Rofi
⊕	Samrofi
⊕²	Tvöfaldur rofi
⊕	Krossrofi
⊕	þrýsti-rofi/dimmer
⊕	Tengill m/næturljósi
⊕	Veggjós
⊕	Loftljós
⊕	Hátalaratengill
⊕	Símatengill
⊕	Loftnetstengill
⊕	Hreyfiskynjari
⊕	Tafla / mælakassi
⊕	Reyfskynjari
⊕	Bjalla
⊕	Handboði
⊕	Rör upp á næstu hæð
⊕	Rör niður á næstu hæð
⊕	Rör gegnum hæð
⊕	Halogenljós í lofti
⊕	Halogenljós í lofti
⊕	Halogenljós í vegg

Grunnmynd Mkv. 1:50

INNTAKSRÖR SKULU VERA 70 cm. UNDIR ENDANLEGU YFIRBORÐI
 INNTAKSRÖR VEITU Ø 50 mm + Ø 32 mm FYRIR LÓÐARLYSINGU
 INNTAKSRÖR FYRIR SÍMA Ø 50 mm
 INNTAKSRÖR LEGGIST AÐ LÓÐARMÖRKUM
 HEIMTAUG RAFVEITU 400V / 230 V, 3 x 50 A

Breytingar:	Undirskrift samræmingarhönnuðar:
D	
C	
B	
A	
Dags:	Breyting:

Undirskrift raflögnhönnuðar:
Sigurður Á Pétursson
 Sigurður Á Pétursson kt.051177-4959

Verkefni: **Vorsabær I Flóa**
 Teikning nr: **4**
 Útprintað: 25.7.2019
 Verk nr: 2019-30

Helti teikningar: **Raflögn Ofnalagnir lágspenna**
 Mælikvarði: 1:50
 Dags: Júlí 2019
 Teiknað: S.Á.P.
 Hannað: S.Á.P.

Raflögnun & ráðgjöf ehf
 Birkigrund 20 Sími: 664 0047
 800 Selfoss Tölvupóstur: siggi@ror.is
 Jón Óskar Gíslason Raflögnjameistari kt: 060765-5379
 Sigurður Ágúst Pétursson Raflögnjónfræðingur kt: 051177-4959

3437-19

