
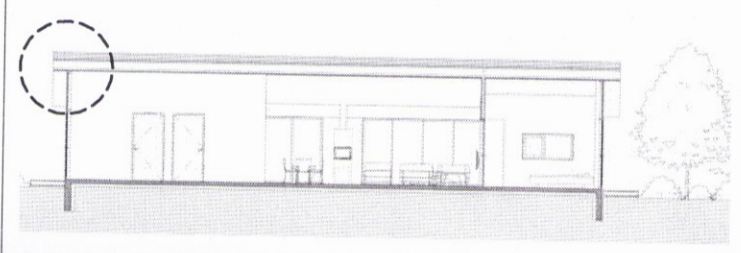


Umhverfis- og tæknisvið Uppsveita
 Yfirfarið
 17 NOV 2017
 Davíð Sís
 s.h. Byggingarfulltrúi

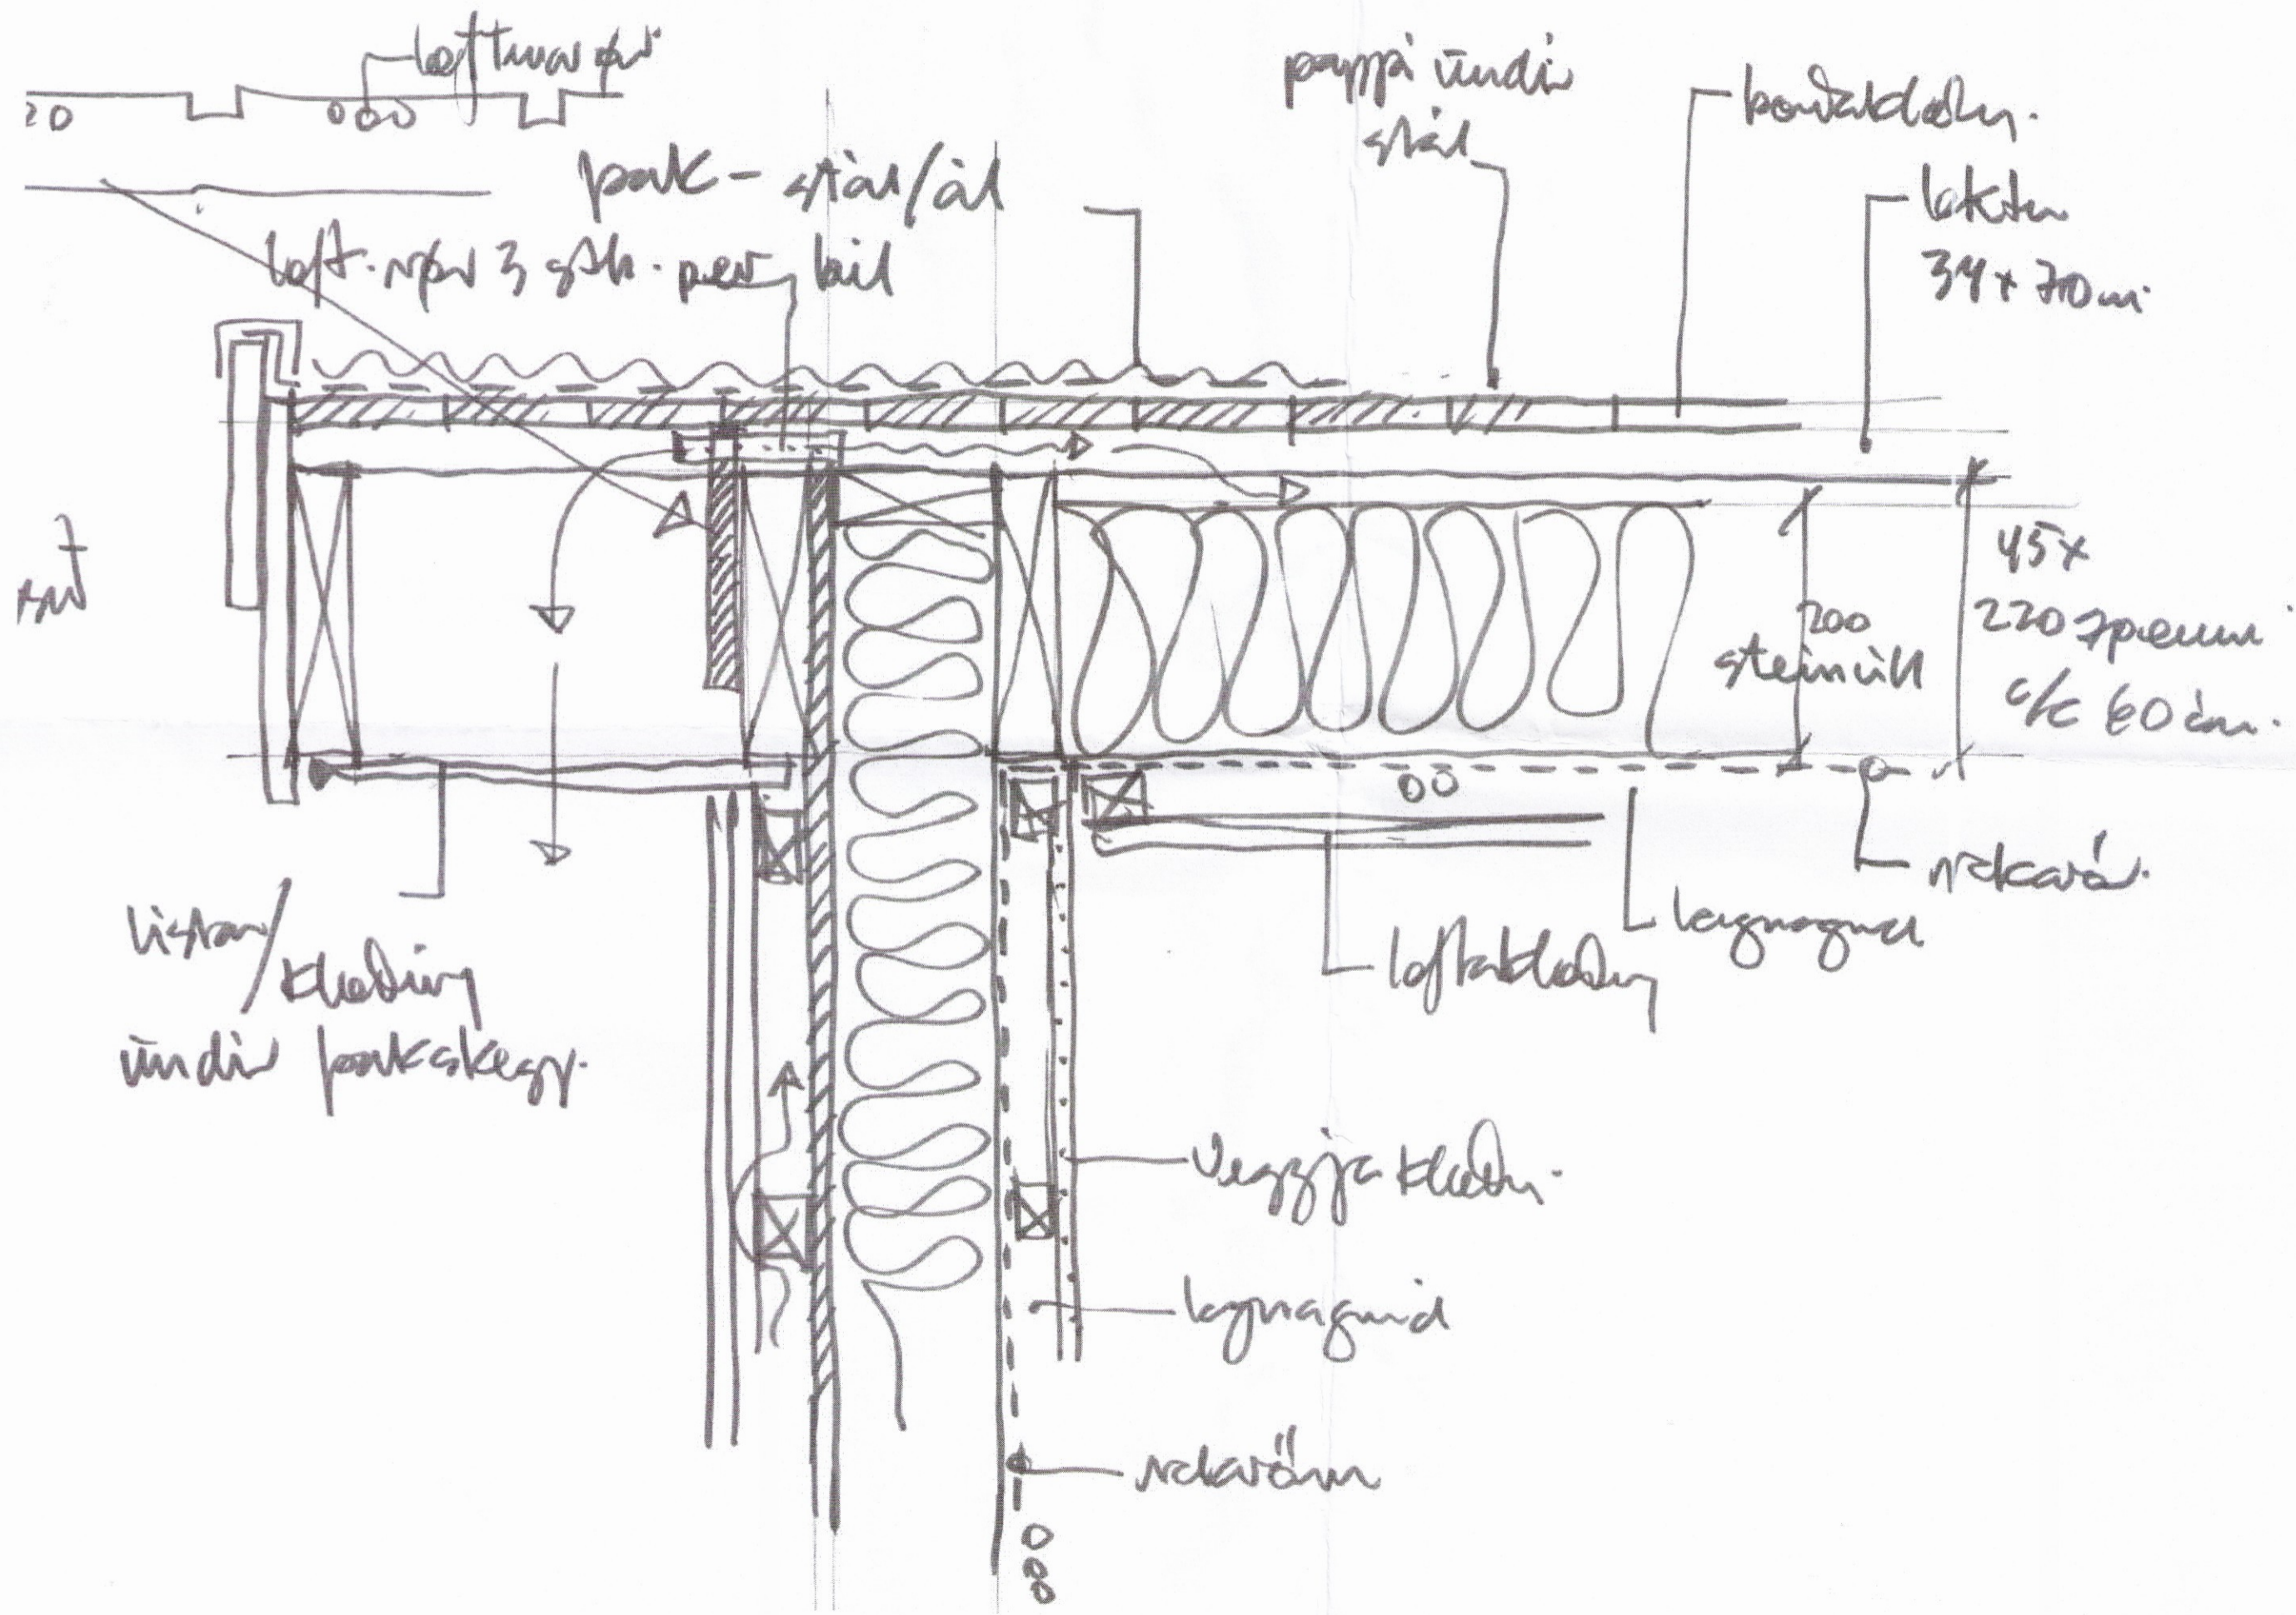

A	13.11.2017	Verkeikning útféin	JBB
Útg.	Dags.	Skýring	Br.af:

Verkeitti: **Kiðhólsbraut 17, Öndverðarnesi Sumarhús**

Verkhúti: **Loftun á þaki**

Teiknínúmer: **2.05**

Verknúmer: **16066**

Staðgreinir: **8719-01-96110170**

Landnúmer: **186098**

Matshluti: **01**

Mælikvarði: **As indicated**

Hannað: **SH**

Teiknað: **SH**

Yfirfarið: **JBB**


Dagsetning: **13.11.2017**

Útgáfa: **A**

Samþykkt: *Sig. Hallgrímsson* **3448**

ARKÞING
 BOLHOLT 8 - REYKJAVÍK
 Sími: 570 5700 - FAX: 5705701
 arkthing@arkthing.is - www.arkthing.is

SIGURÐUR HALLGRÍMSSON 170753-3139 ARKITEKT
 HJÓRTUR PÁLSSON 080152-4429 BYGG.FR.

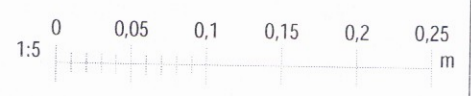

Frágangur á þakkanti
 1:5

Prentað: 13.11.2017 10:47:31