


Umhverfis- og tæknisvið Uppsveita  
 Yfirfarið  
 07 NOV 2017  
 David Brandur  
 Byggingarfulltrúi


Dregar, burðarbitar  
 2x45x195mm

Súlur Ø300mm

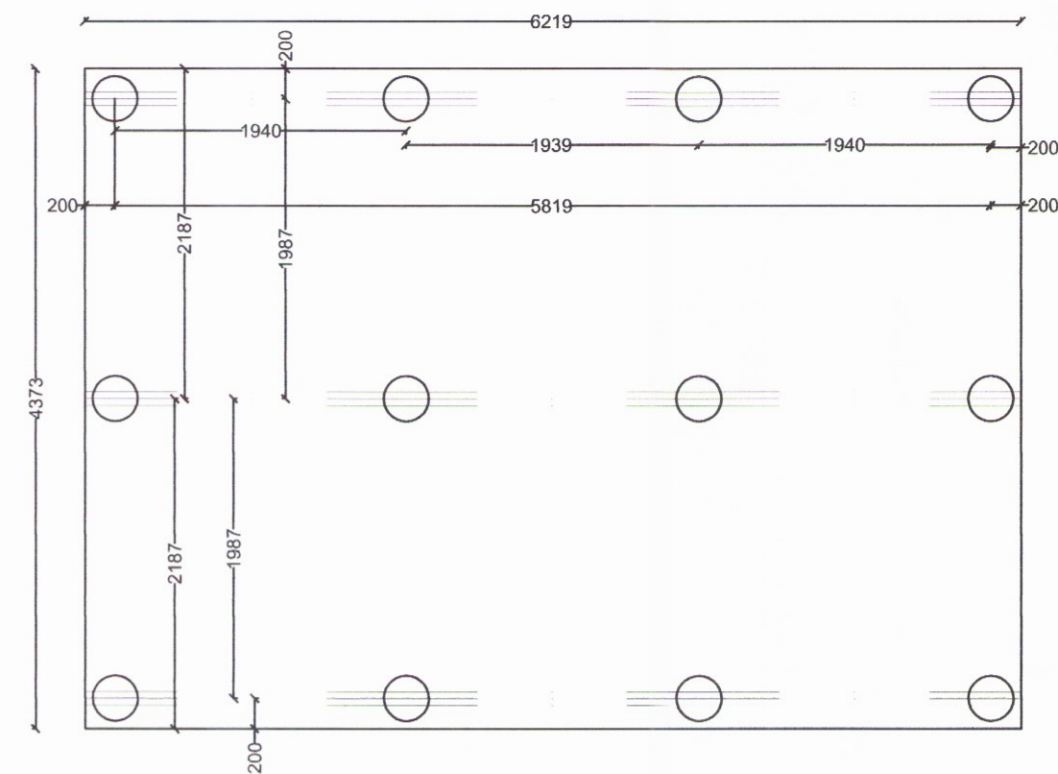

Grunnmynd undirstöðu  
 og dregara 1:50

Gólfbitar 45x195mm  
 c/c 595mm

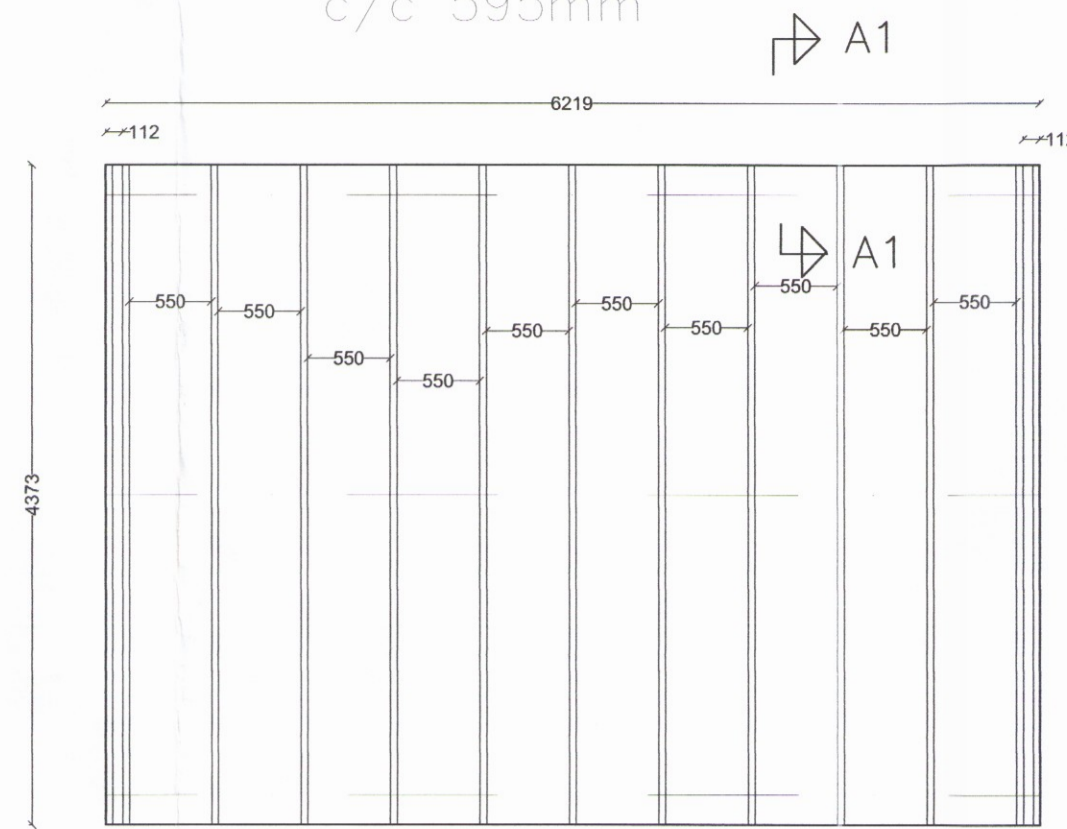


Grunnmynd gólfbita  
 1:50

Dregarar

Dregarar

Dregarar

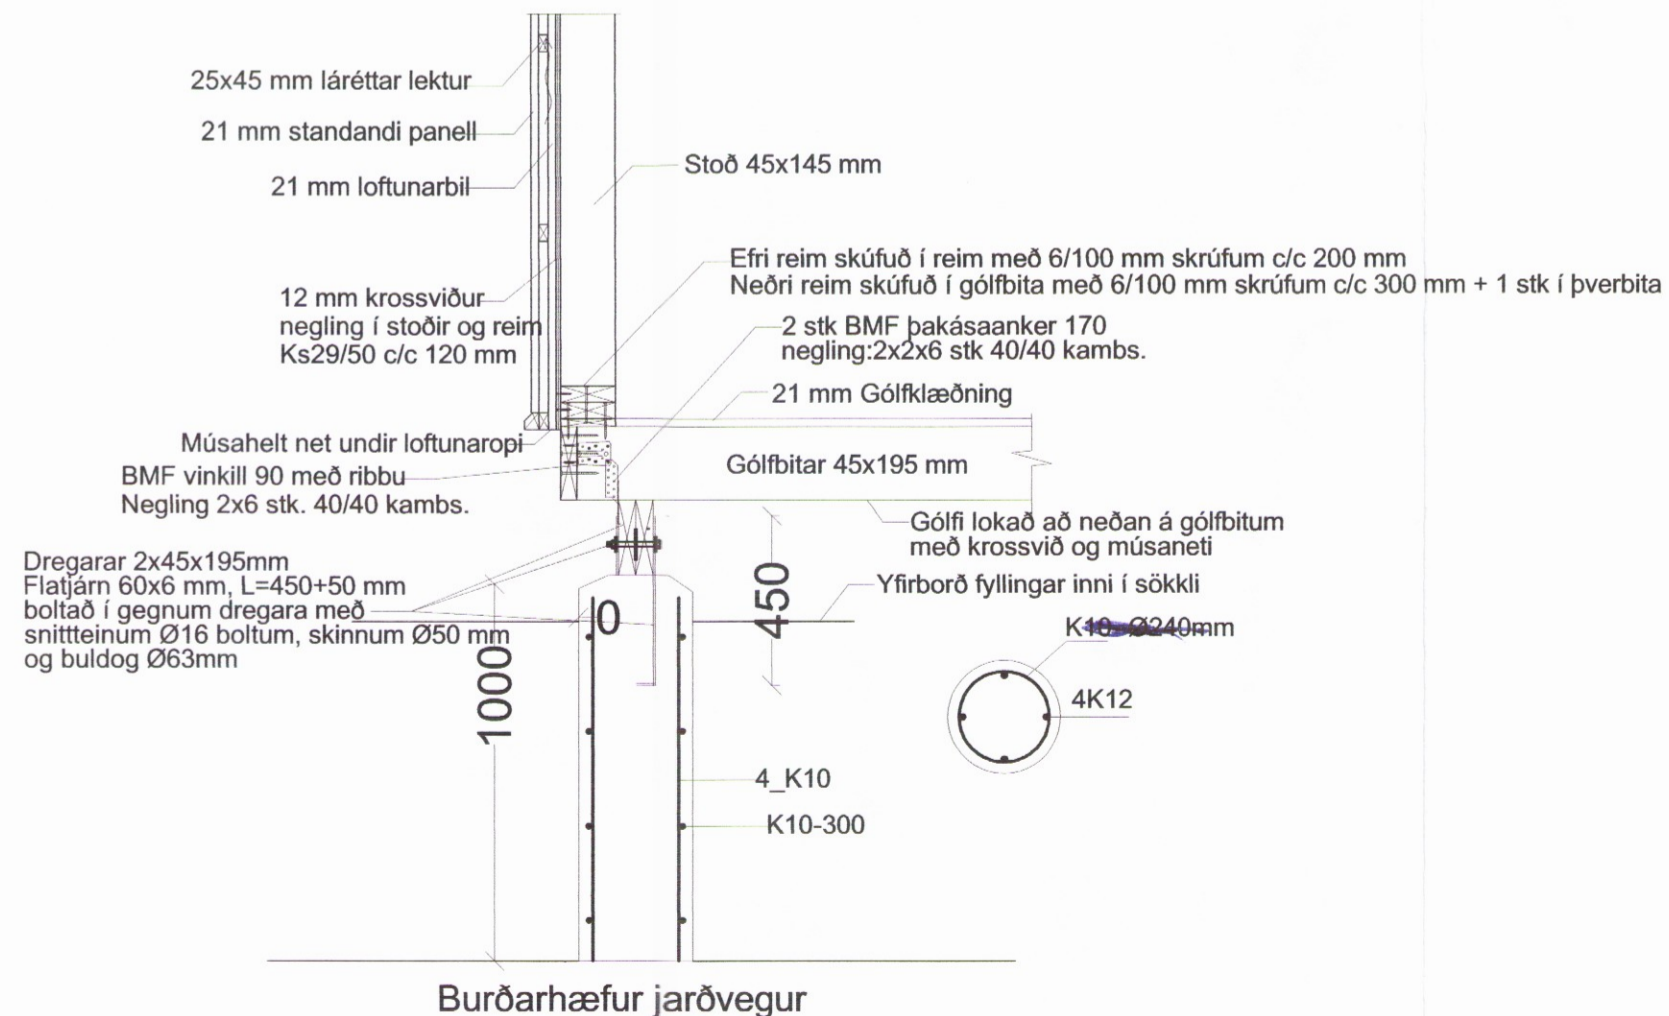

Snið A1


ÚTGÁFA	DAGSETNING	TEIKNAD	YFIRFARIÐ
--------	------------	---------	-----------

EDLI BREYTINGA:

HÖNNUNARSTJÓRI :

HÖNNUDUR :

Tækniþjónusta  
 Ragnars G. Gunnarssonar  
 Smiðjuvegur 11, 200 Kópavogur, netfang: ragnargg@aimnet.is  
 Kennitala: 520397-2809, Sími: 5445350, Fax: 5445351

HANNAÐ AF: RGG	TEIKNAD AF: RGG	YFIRFARIÐ AF: RGG
DAGSETNING: 14.08.2017.	KVARDI: Mkv. 1:50	DAGSETNING BREYTINGAR:

Austurey, smáhýsi Mhl. 21

Verkfræðiteikningar  
 Snið í sökkla.  
 Grunnmyndir undirstöðu og gólfbita.

3451

VERKNÚMÉR: 2016	BLAD: B 02	ÚTGÁFA:
--------------------	---------------	---------