



Dregar, burðarbitar
2x45x195mm

Súlur Ø300mm

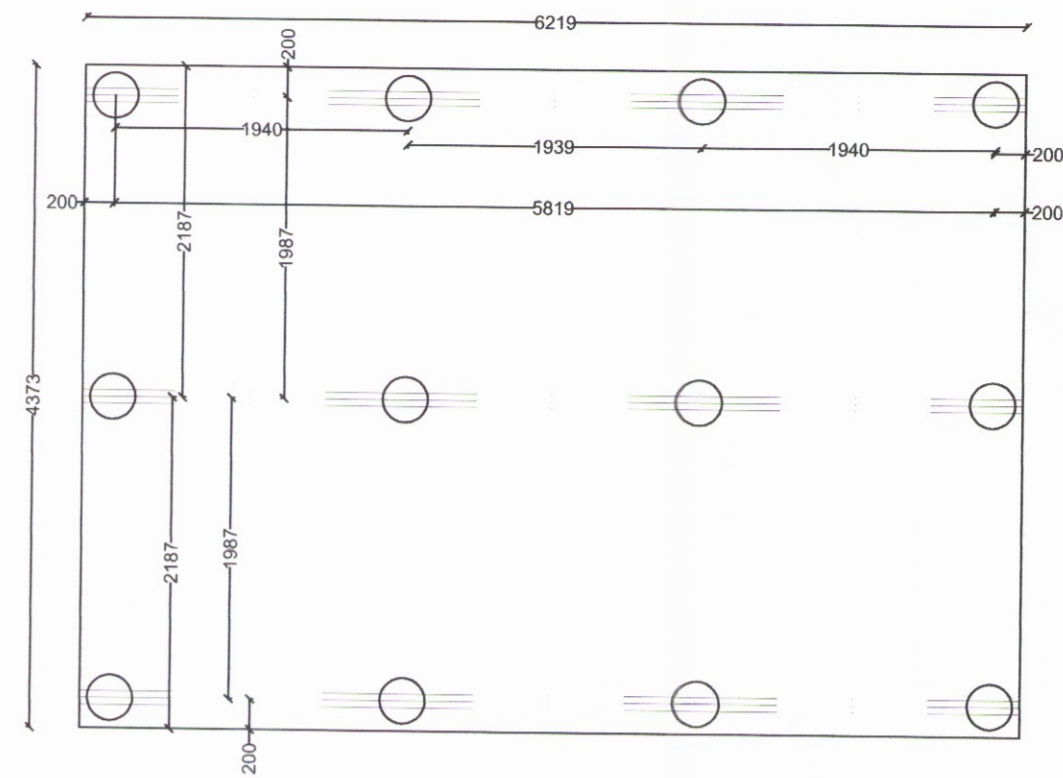

Grunnmynd undirstöðu
og dregara 1:50

Gólfbitar 45x195mm
c/c 595mm

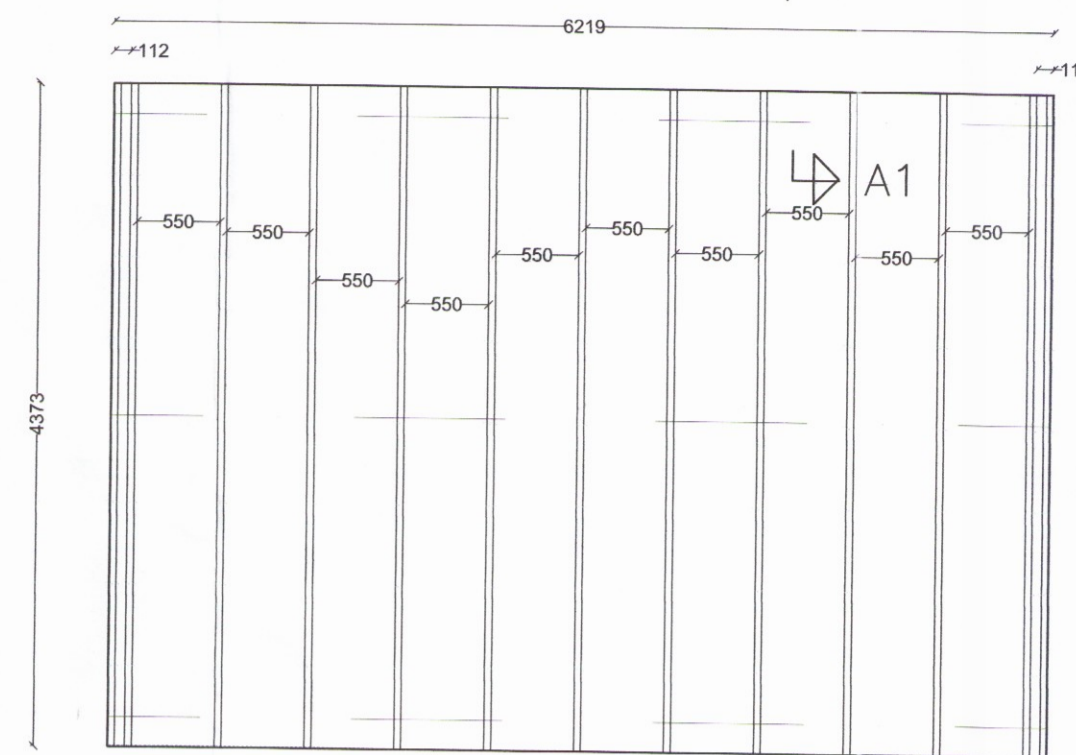

Grunnmynd gólfbita
1:50

Dregarar

Dregarar

Dregarar


Umhverfis- og tæknisvið Uppsveita
Yfirfarið
17 NOV 2017
David Sig.
f.h. Byggingarfulltrúi

ÚTGÁFA	DAGSETNING	TEIKNAD	YFIRFARIÐ
--------	------------	---------	-----------

EDLI BREYTINGA:

HÖNNUNARSTJÓRI :

HÖNNUÐUR :

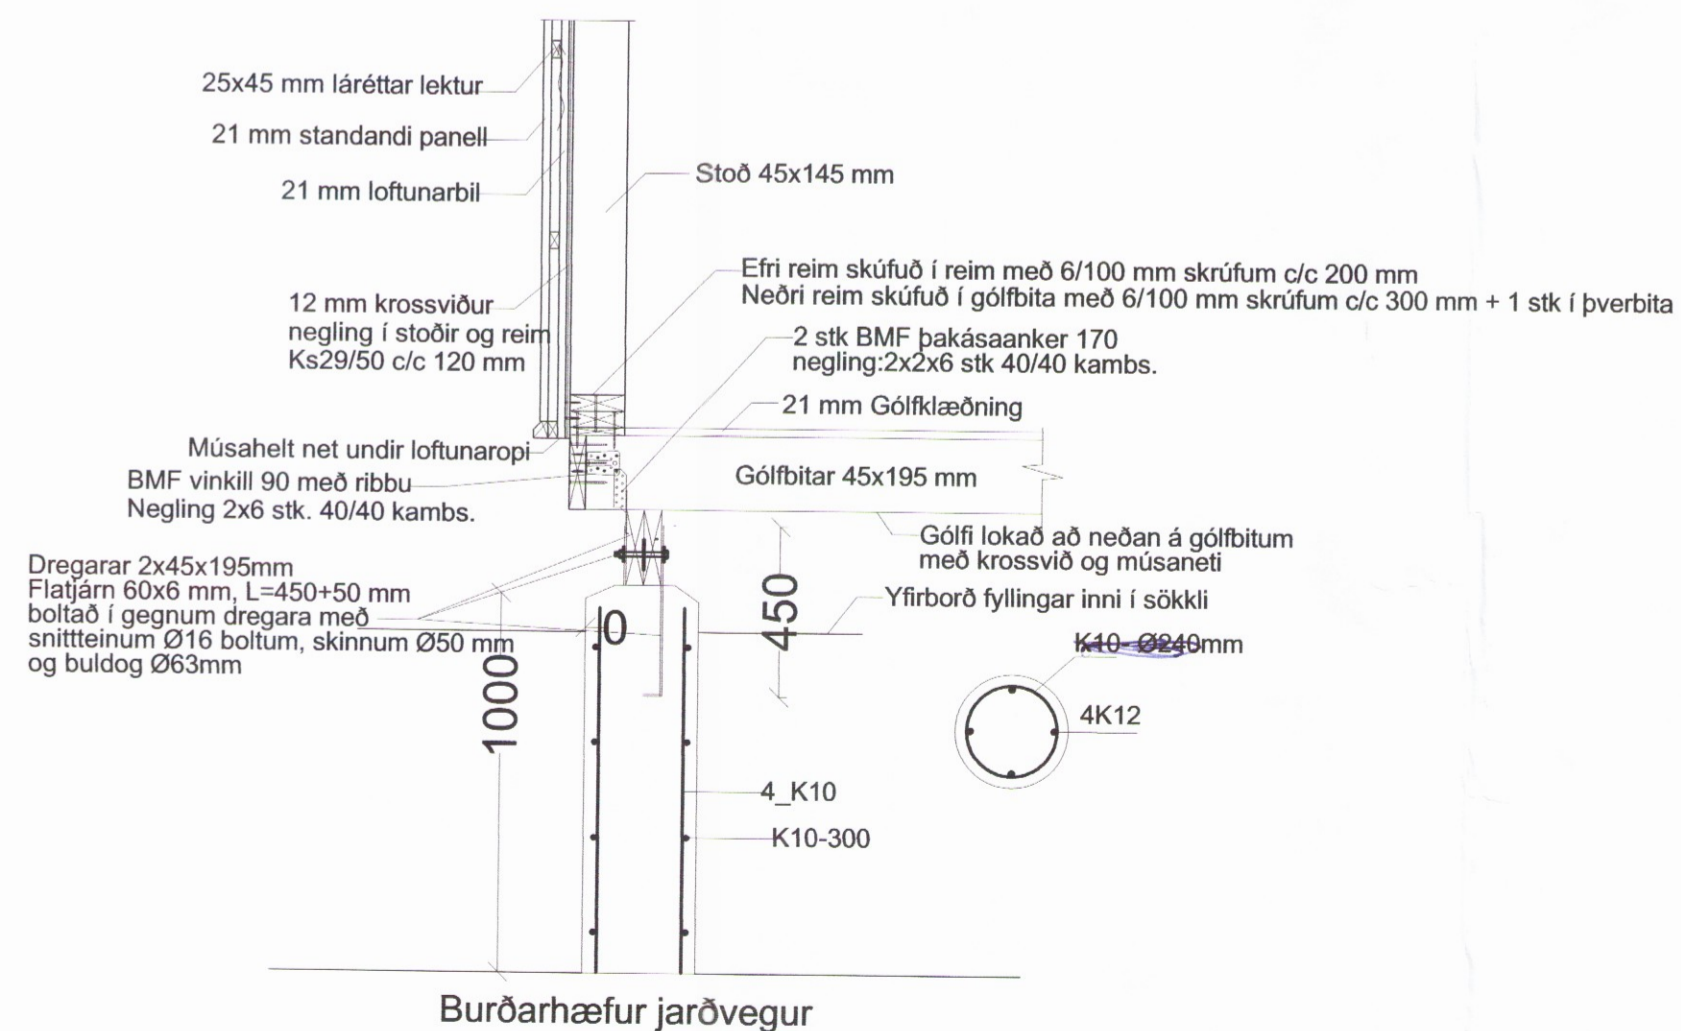

Snið A1

Tækniþjónusta
Ragnars G. Gunnarssonar
Smíðjuvegur 11, 200 Kópavogur, net-fang: ragnargg@almnet.is
Kennitala: 520397-2806, Sími: 5445350, Fax: 5445351

HANNAÐ AF: RGG	TEIKNAD AF: RGG	YFIRFARIÐ AF: RGG
DAGSETNING: 14.08.2017.	KVARÐI: Mkv. 1:50	DAGSETNING BREYTINGAR: -

Austurey, smáhýsi Mhl. 19

Verkfræðiteikningar
Snið í sökkla.
Grunnmyndir undirstöðu og gólfbita.

3456 -

VERKNÖMUR: 2016	BLAD: B 02	ÚTGÁFA:
--------------------	---------------	---------