


Umhverfis- og tæknisvið Uppsveita  
 Yfirfarið  
 17 NOV 2017  
 Byggingarfulltrúi

Dregar, burðarbitar  
 2x45x195mm


Súlur Ø300mm

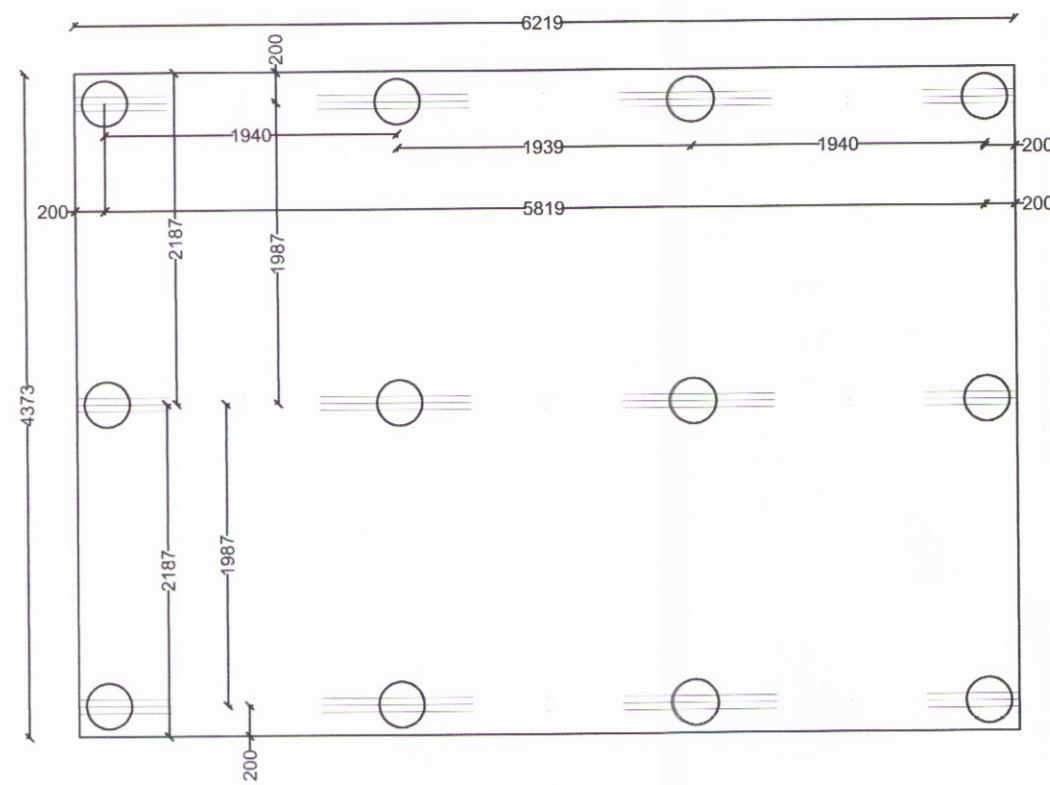

Grunnmynd undirstöðu  
 og dregara 1:50

Gólfbitar 45x195mm  
 c/c 595mm

A1

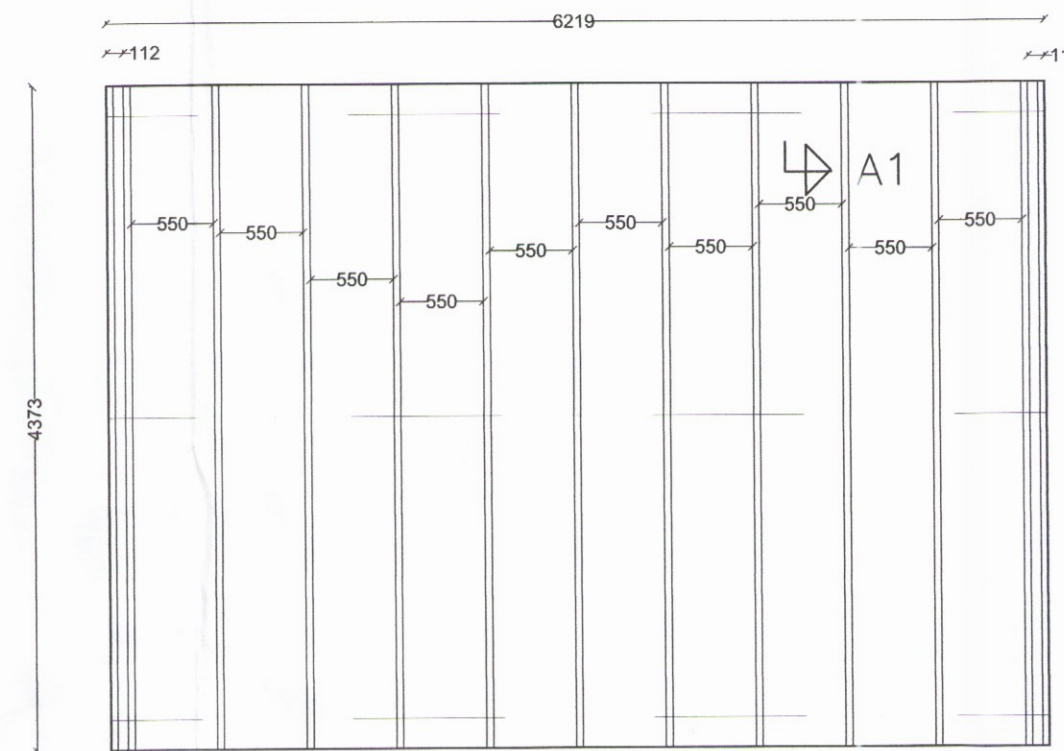


Grunnmynd gólfbita  
 1:50

Dregarar

Dregarar

Dregarar

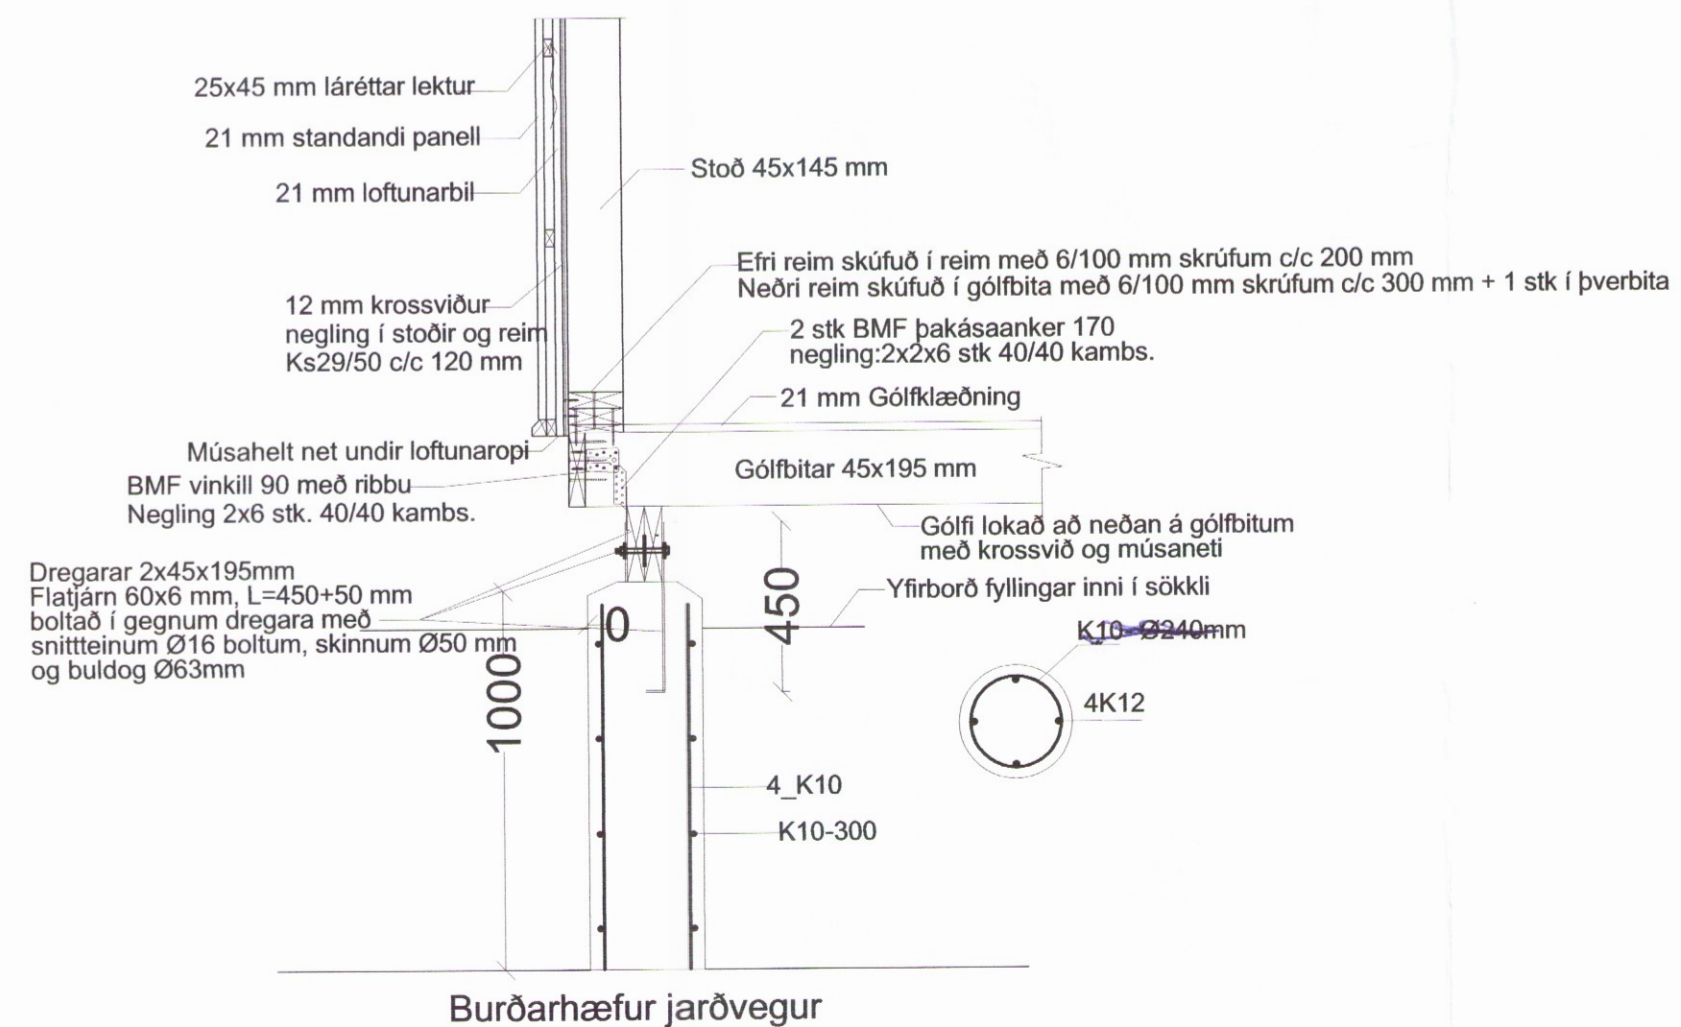

Snið A1

ÚTGÁFA	DAGSETNING	TEIKNAD	YFIRFARIÐ
--------	------------	---------	-----------

EDLI BREYTINGA:

HÖNNUNARSTJÓRI :

HÖNNUÐUR :

Tæknipjónusta  
 Ragnars G. Gunnarssonar  
 Smíðuvegur 11, 200 Kópavogur, net-fang: ragnargg@simnet.is  
 Kennitala: 520397-2806, Sími: 5445350, Fax: 5445351

HANNAÐ AF: RGG	TEIKNAD AF: RGG	YFIRFARIÐ AF: RGG
DAGSETNING: 14.08.2017.	KVARÐI: Mkv. 1:50	DAGSETNING BREYTINGAR: -

Austurey, smáhýsi Mhl. 18

Verkfræðiteikningar  
 Snið í sökkla .  
 Grunnmyndir undirstöðu og gólfbita.

VERKNÚMÉR: 2016	BLAD: B 02	ÚTGÁFA: 3457
--------------------	---------------	-----------------