


Grunnmynd veggjastoða og málsetningar 1:50

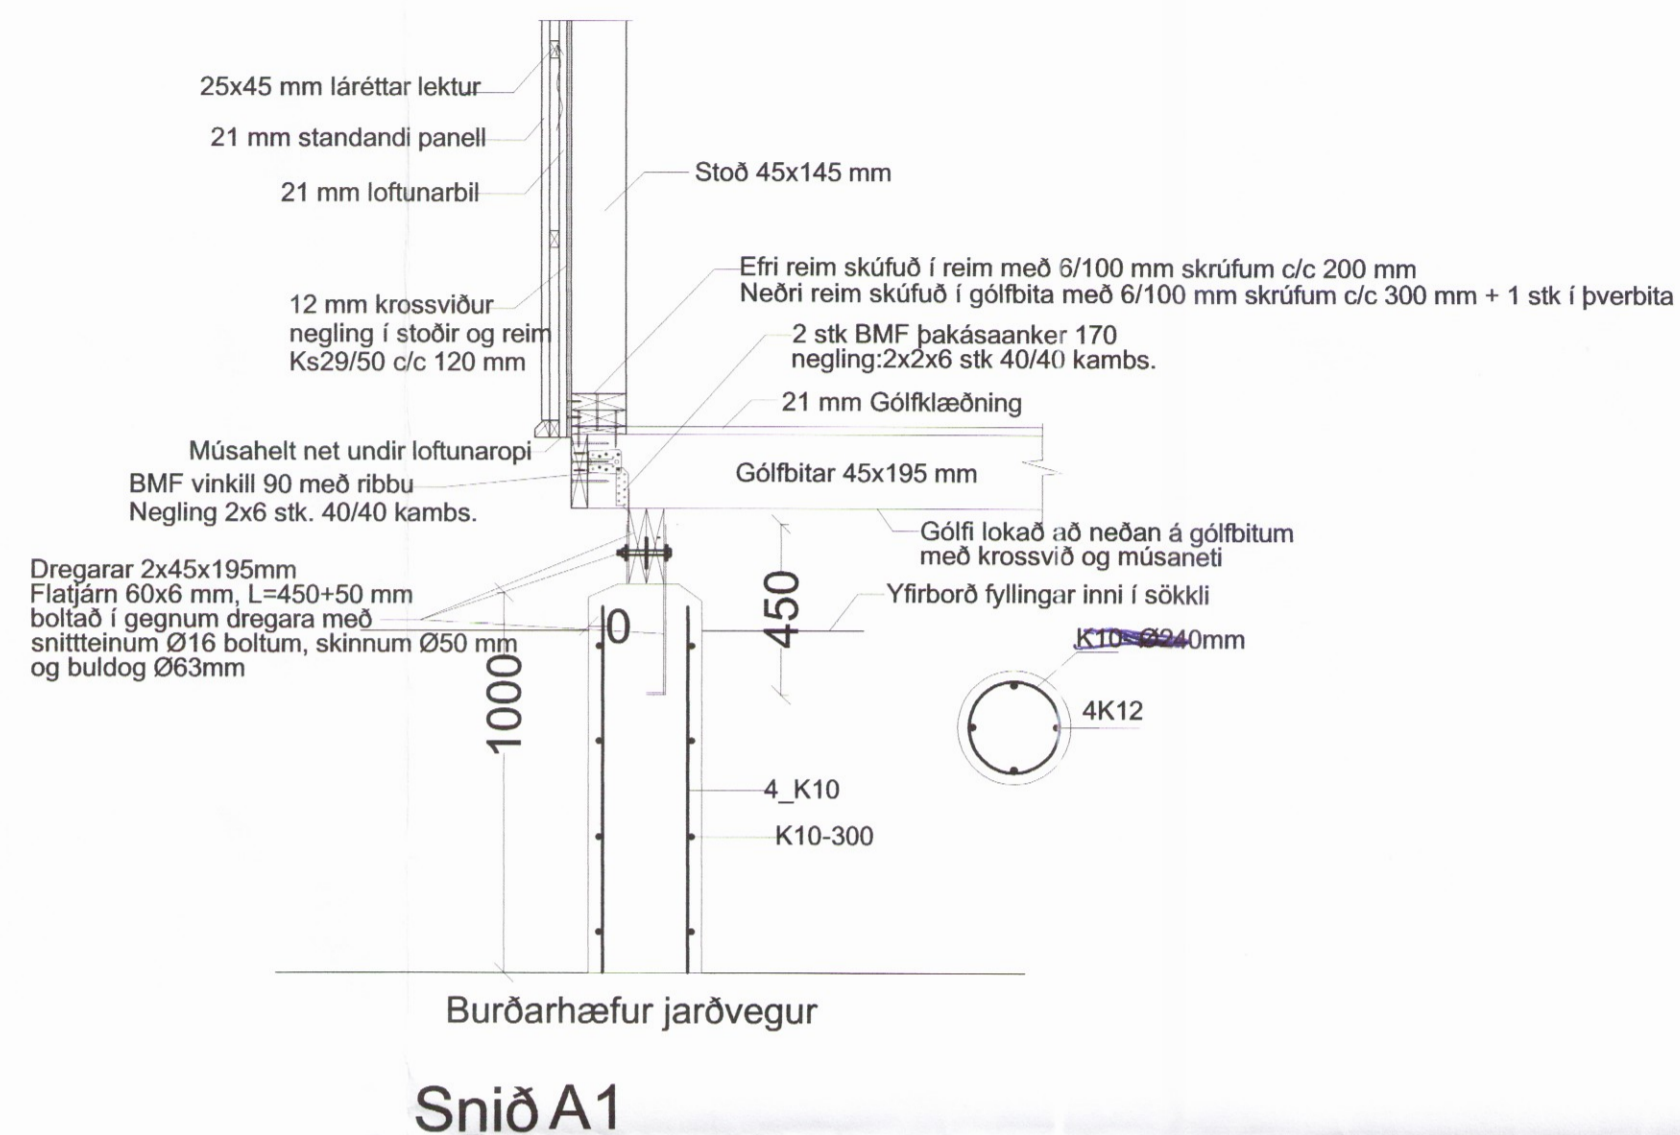

Snið A1

ÚTGÁFA	DAGSETNING	TEIKNAD	YFIRFARIÐ
--------	------------	---------	-----------

EDLI BREYTINGA:

HÖNNUNARSTJÓRI :

HÖNNUÐUR :

*[Handwritten signature]*

Tæknipjónusta  
 Ragnars G. Gunnarssonar  
 net-fang: ragnargg@simnet.is  
 Kennitala: 520397-2806, Sími: 5445350, Fax: 5445351


HANNAÐ AF: RGG	TEIKNAD AF: RGG	YFIRFARIÐ AF: RGG
DAGSETNING: 14.08.2017.	KVARDI: Mkv. 1:50	DAGSETNING BREYTINGAR: -

Austurey, smáhýsi Mhl. 18

Verkfræðiteikningar  
 Snið í sökkla og skýringar  
 Grunnmynd veggjastoða

3458

VERKNUMER: 2016	BLAD: B 01	ÚTGÁFA:
-----------------	------------	---------

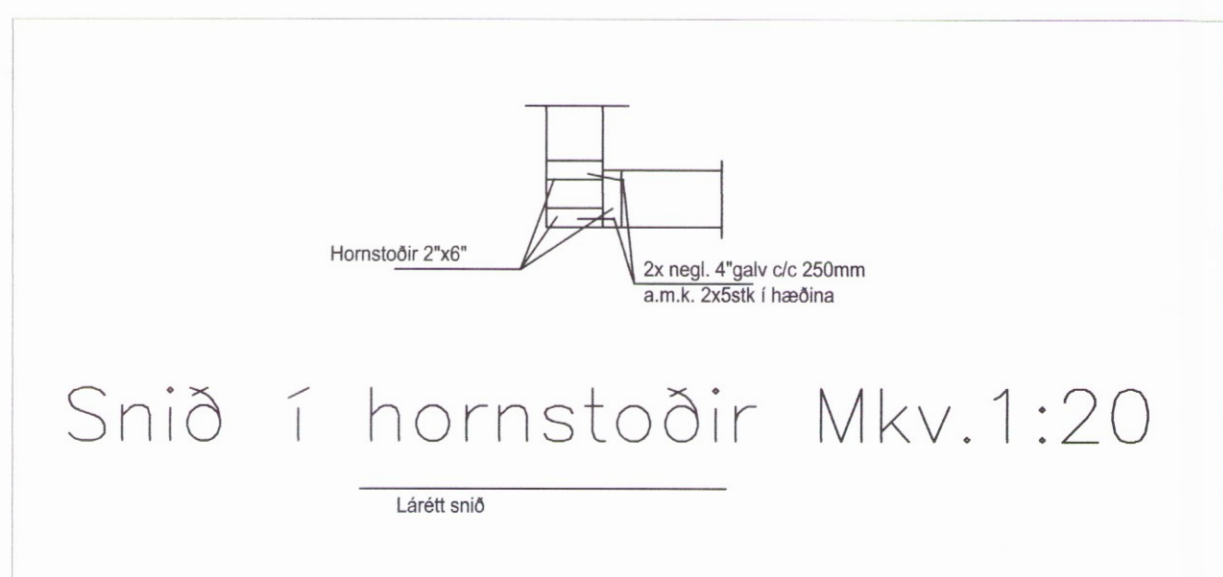

Snið í hornstoðir Mkv.1:20

Skýringar  
 Steypaí sökklum, S250  
 Stál KS50 en lykkjur og vinklar KS50S.

- Öll mál eru í m og mm.
- Allar stærðir og málsetningar skal yfirfara á staðnum.
- Stoðir og reimar eru úr 45x140 mm timbri.
- 12 mm krossviður sem kemur utan á stoðir og reimar er negldur í þær með Ks29/50 c/c 120 mm.
- Boltar í festingar eru af gerðinni 8.8 heitgalvaniseraðir.
- Timbur er styrkleikaflokkað T1.
- Saumur og festingar skulu vera galvaniseraðar.