Umhverfis- og tæknisvið Uppsveita
Yfirfarið
17 NOV 2017
Byggingarfulltrúi

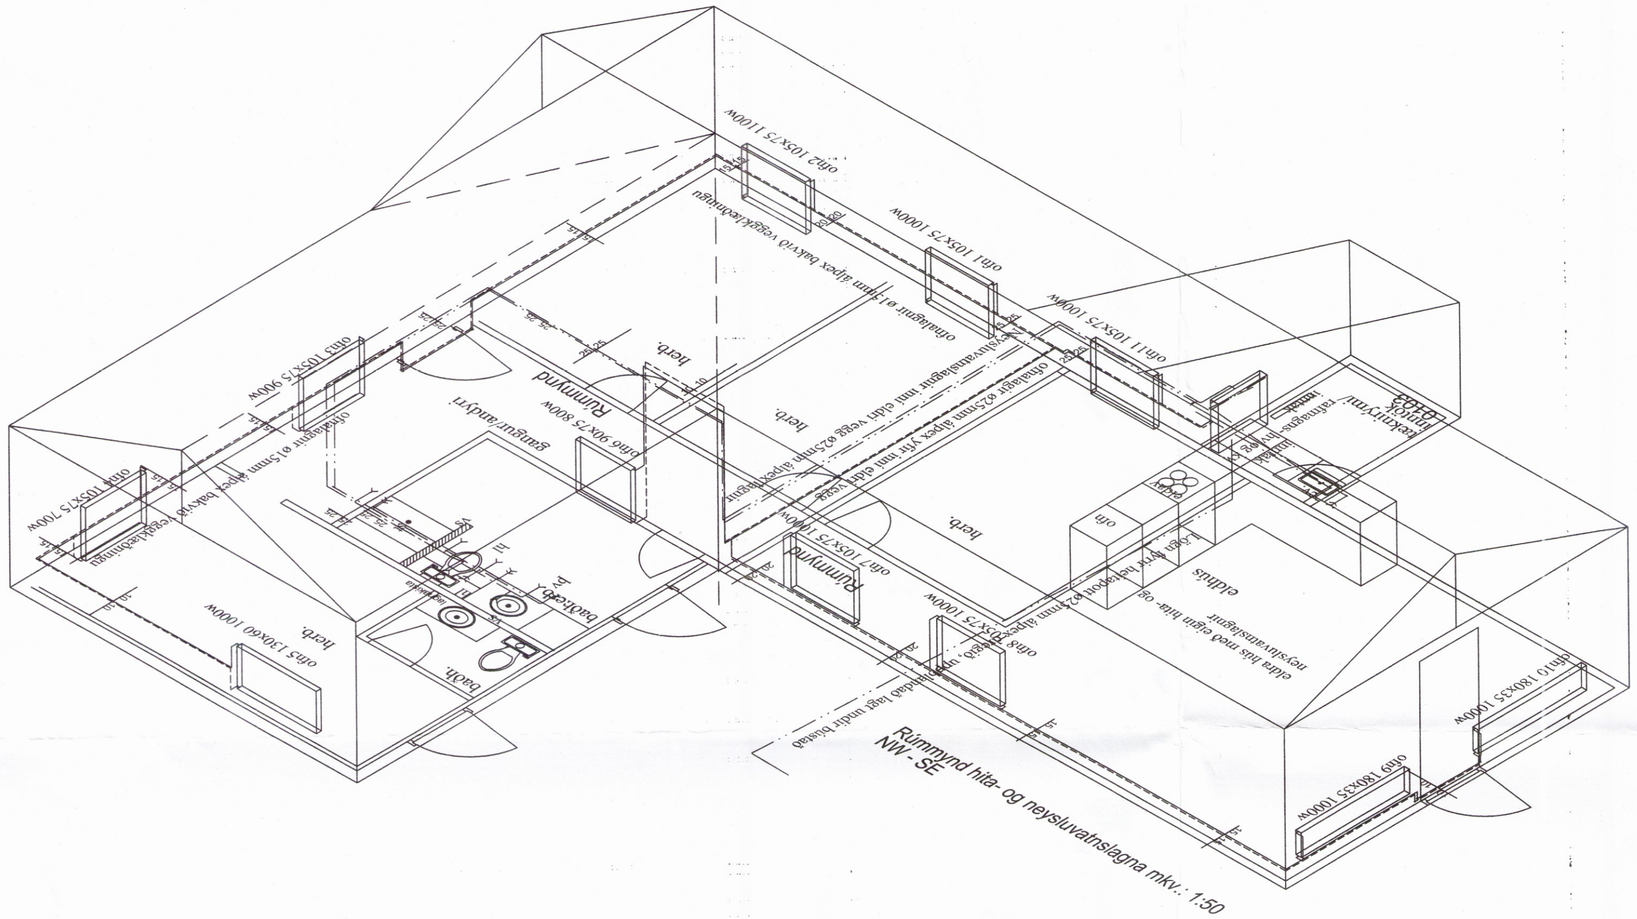

Blöndun á heitu og köldu vatni við inntak

TA-MIX KERFI

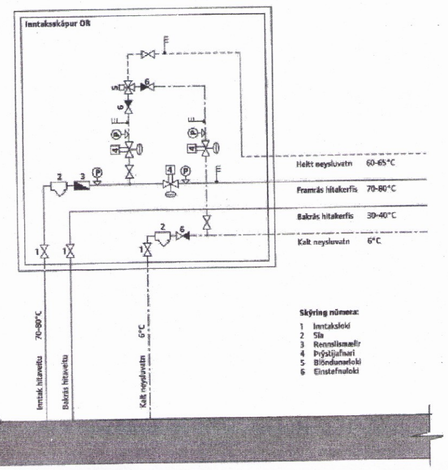

Blöndun á heitu og köldu vatni við inntak.

BR.	BR. DAGS	EÐLI BREYTINGA.	SIGN.

STAÐUR: Klausturhólar 55, 801 Selfoss.
Grímsnes- og Grafningshreppur.

SKÝRING:
matshl. 01, landnr.195591, Greinitala. 8721-03-1110-0100.
Lóðarstærð. 8056,0 m2.

SIGURBJARTUR HALLDÓRSSON kt: 230656-3479, Vnr:43064.
BYGGINGATÆKNIFRÆÐINGUR. FTFÍ.
Laxakvísl 35, 110 Reykjavík
hs:567-1065, 755-2233.,,, sigurbja@simnet.is

3462

SAMÞ:

TEIKNING NR: HV0105
KVARÐI: 1:50, 1:00
REIKN: Sigurbj. Hall.
TEIKN: Sigurbj. Hall.
DAGS: 15.11.2016.
VERK NR: Klaustursh. 55-sumarb.