

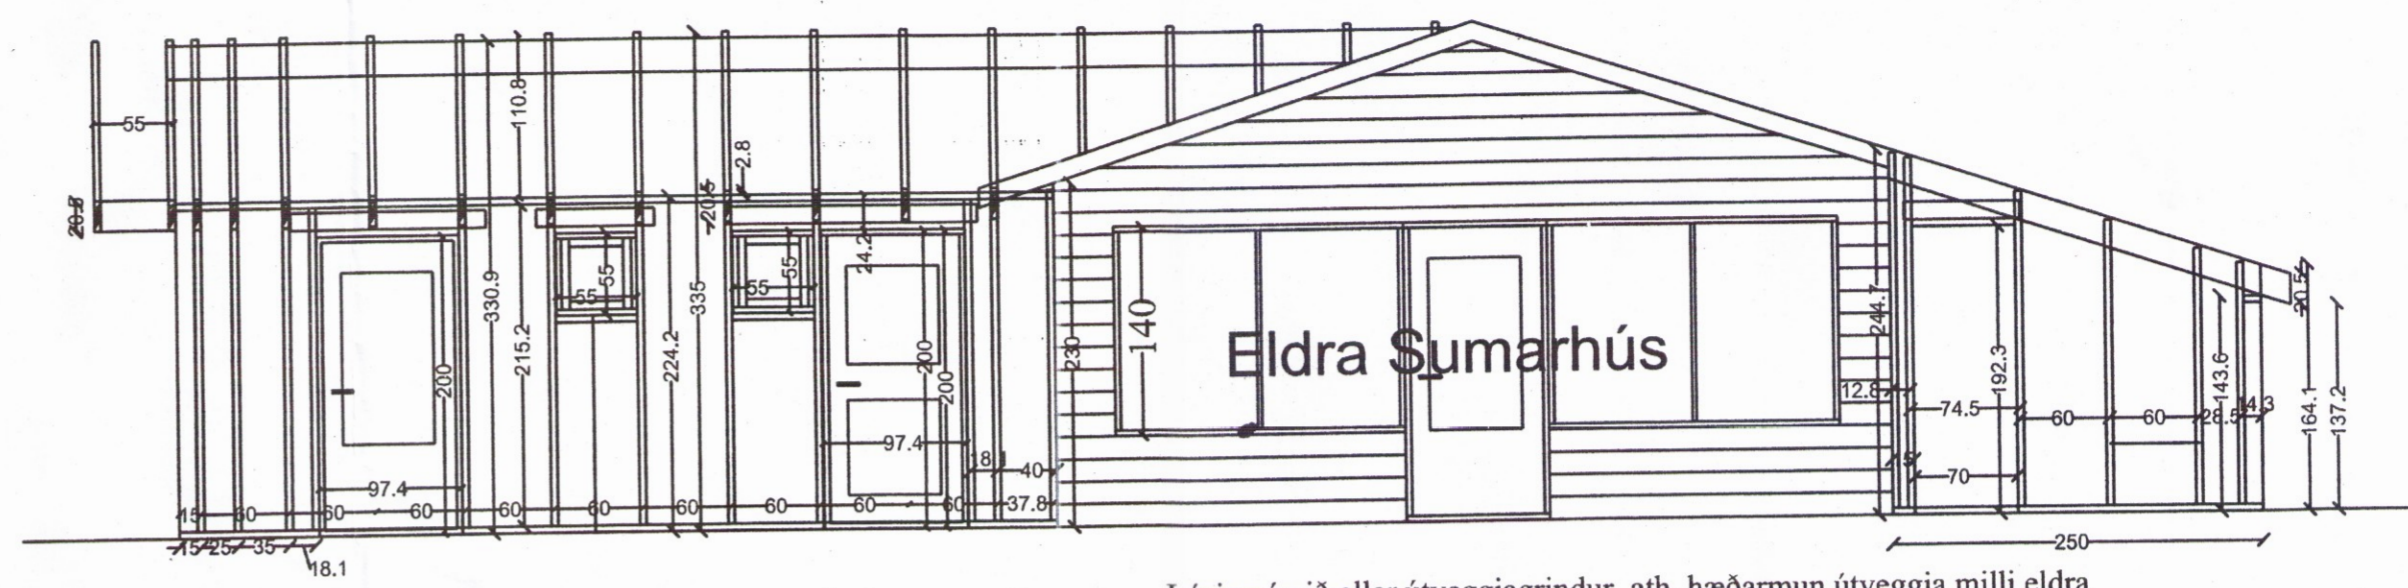


Umhverfis- og tæknisvið Uppsveita
 Yfirfarið
 17 NOV 2017
 Þ. Þ. Þ. Þ. Þ.
 Byggingarfulltrúi

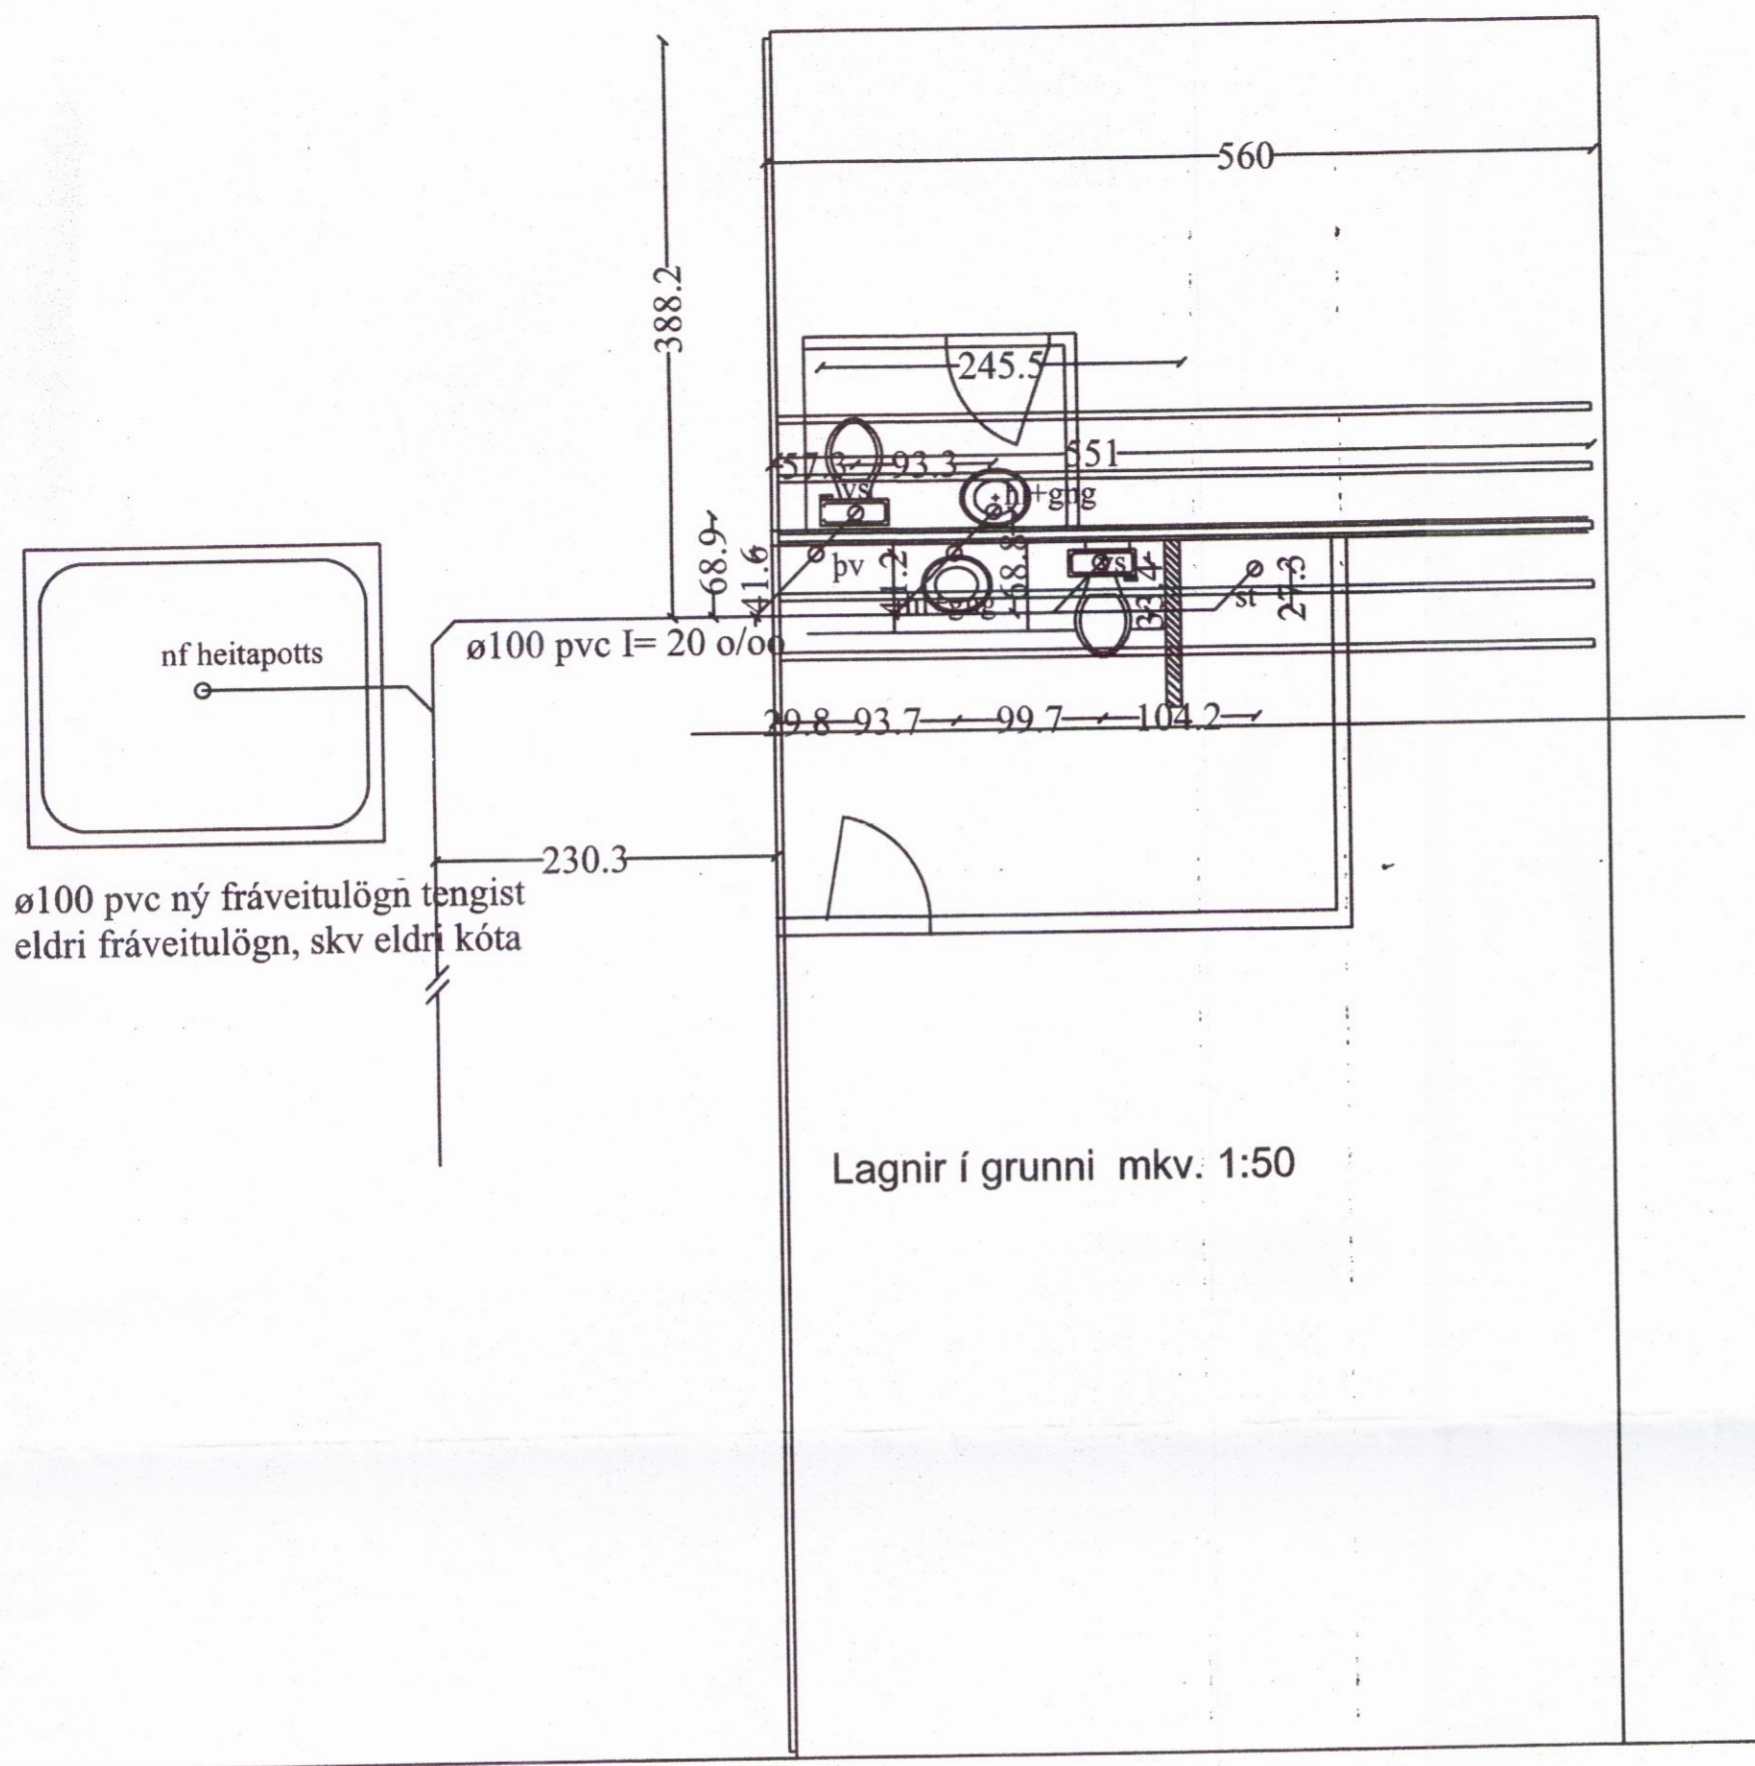

Lýsing á við allar útveggjagrindur, ath. hæðarmun útvegga milli eldra húss og nýja húss vegna sperra sem eru hærri en í eldra húsi.

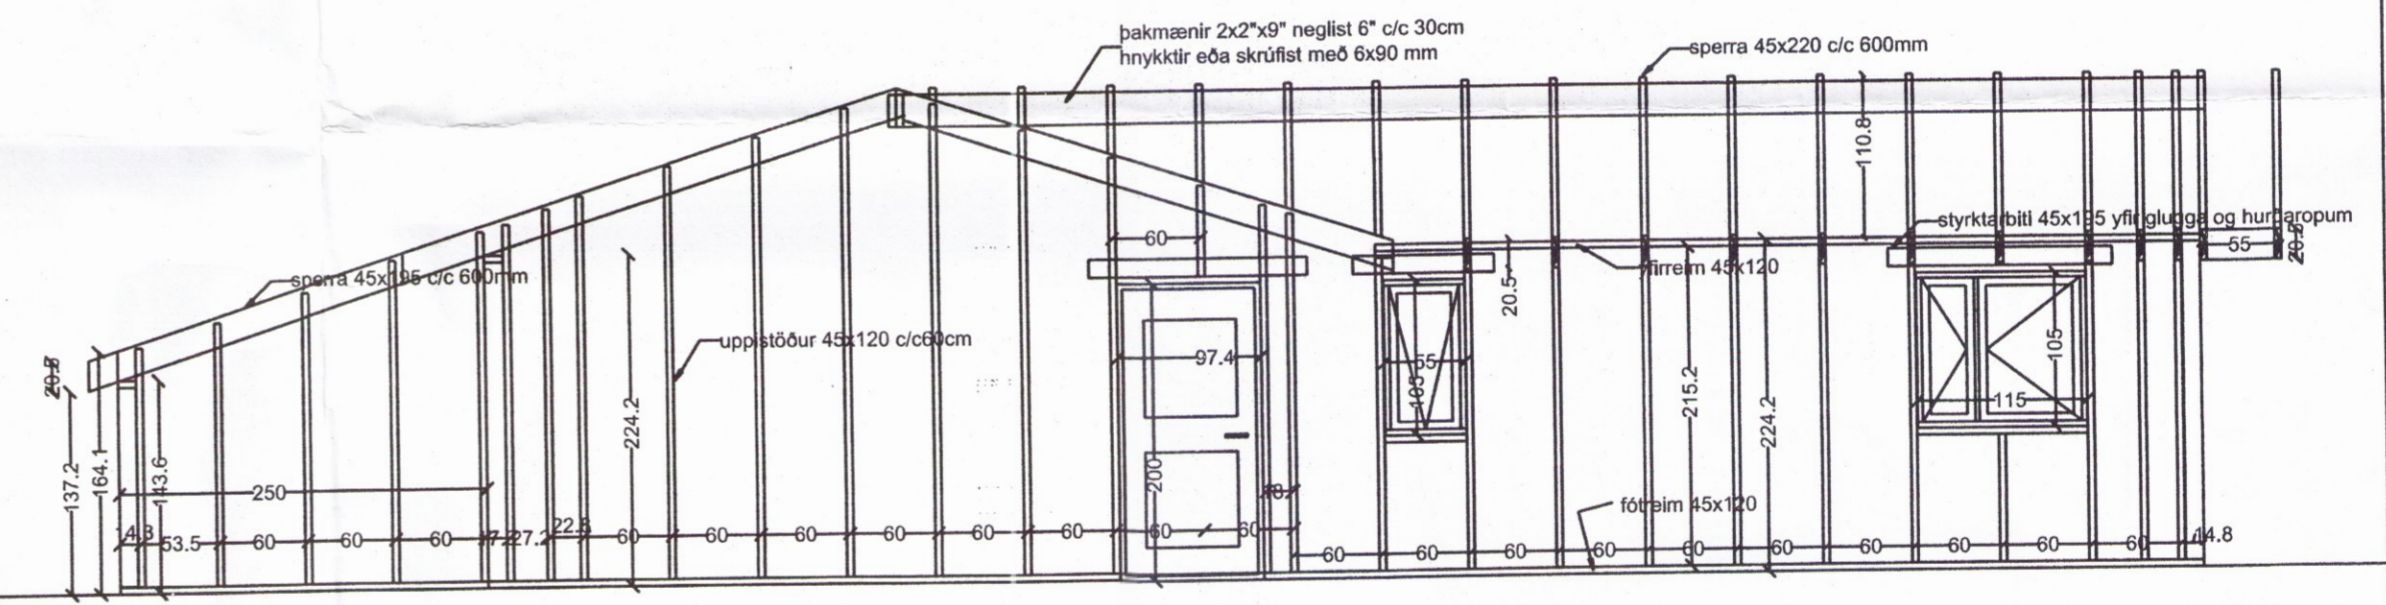

Lýsing á við allar útveggjagrindur, ath. hæðarmun útvegga milli eldra húss og nýja húss vegna sperra sem eru hærri en í eldra húsi.

BR.	BR. DAGS	EDLI BREYTINGA.	SIGN.

STADUR: Klausturshólar 55, Grímsnes- og Grafningshreppur, 801 Selfoss.	TEIKNING NR: u0102
SKYRING: Lagnir í grunn, útlit veggjauppl. þakvirkis norður og suður matshl. 01, landnr. 195591, Greinitala. 8721-03-1110-0100. Lóðarstærð. 8056,0 m ² .	KVARDI: 1:50, 1:00
SIGURBJARTUR HALLDÓRSSON kt: 230656-3479, Vnr:43064. BYGGINGATÆKNIFRÆÐINGUR. FTFL. Laxakvísl 35, 110 Reykjavík hs:567-1065, 755-2233.... sigurbja@simnet.is	REIKN: Sigurbj. Hall.
SAMP: <i>[Signature]</i>	TEIKN: Sigurbj. Hall.
	DAGS: 19.6.2016
	VERK NR: Klaustursh. 55-sumarb.