



Grunnmynd þakvirkis mkv.: 1:50  
 Sperrur 45x195 c/c 60cm eða 2"x8"

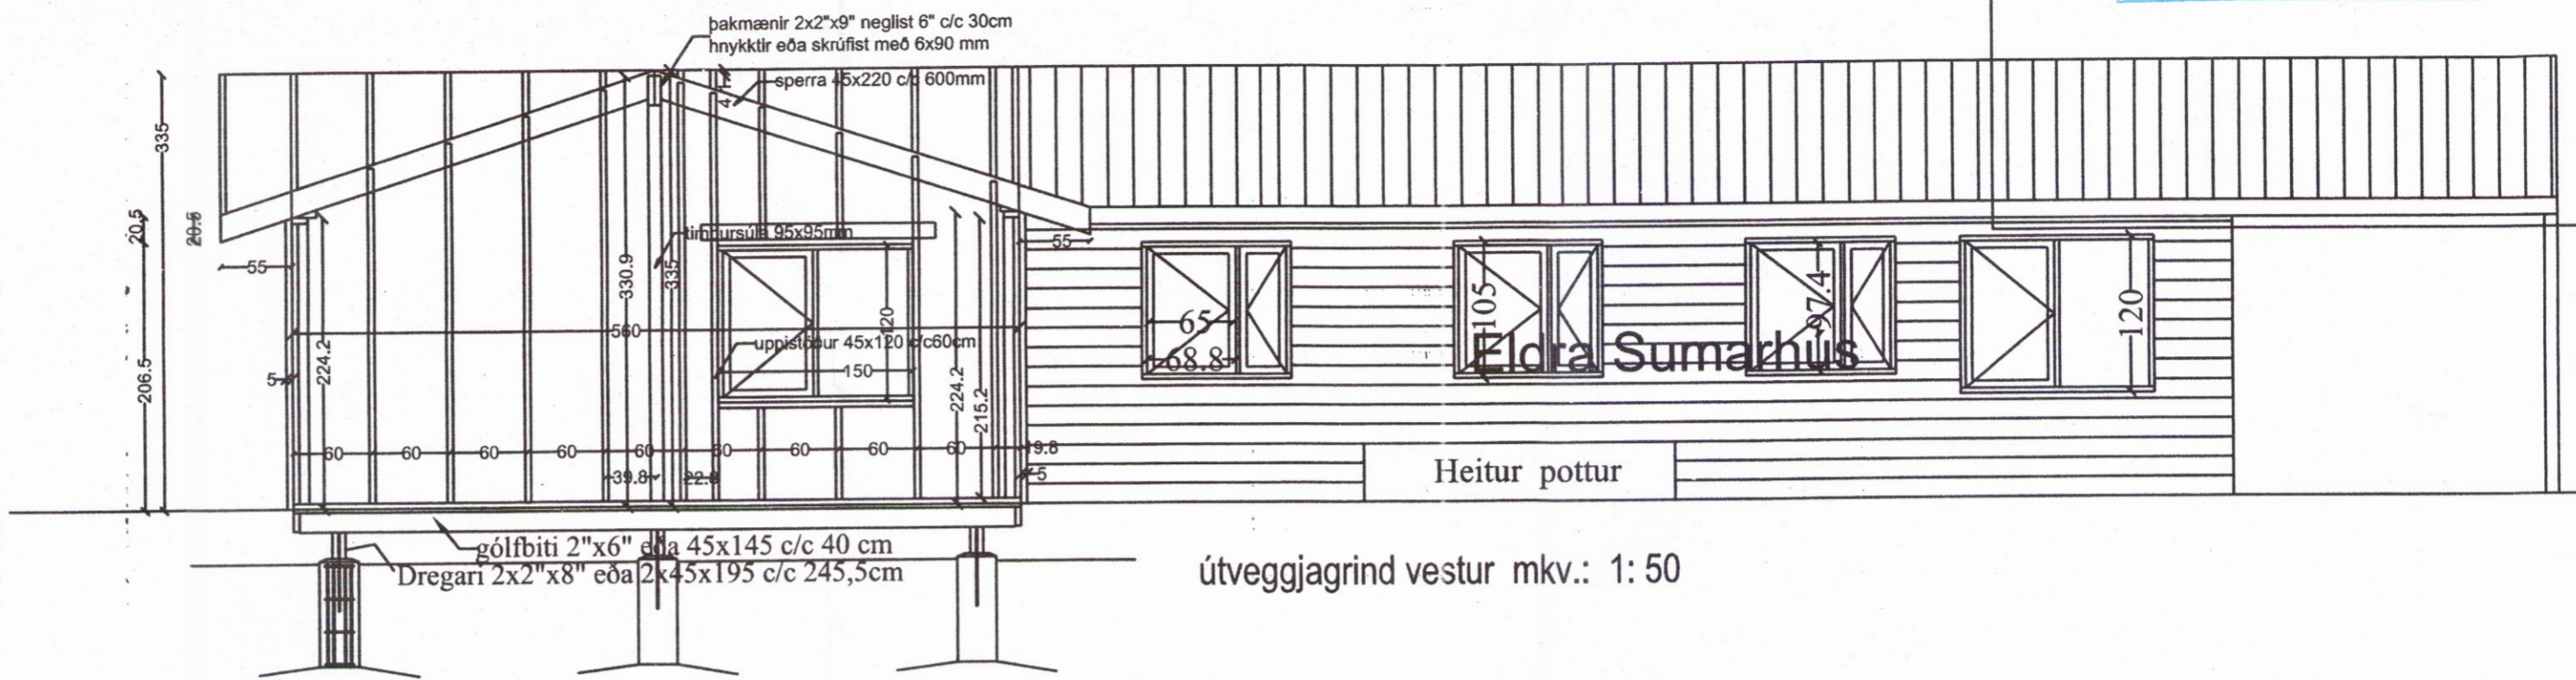

útveggjagrind vestur mkv.: 1:50

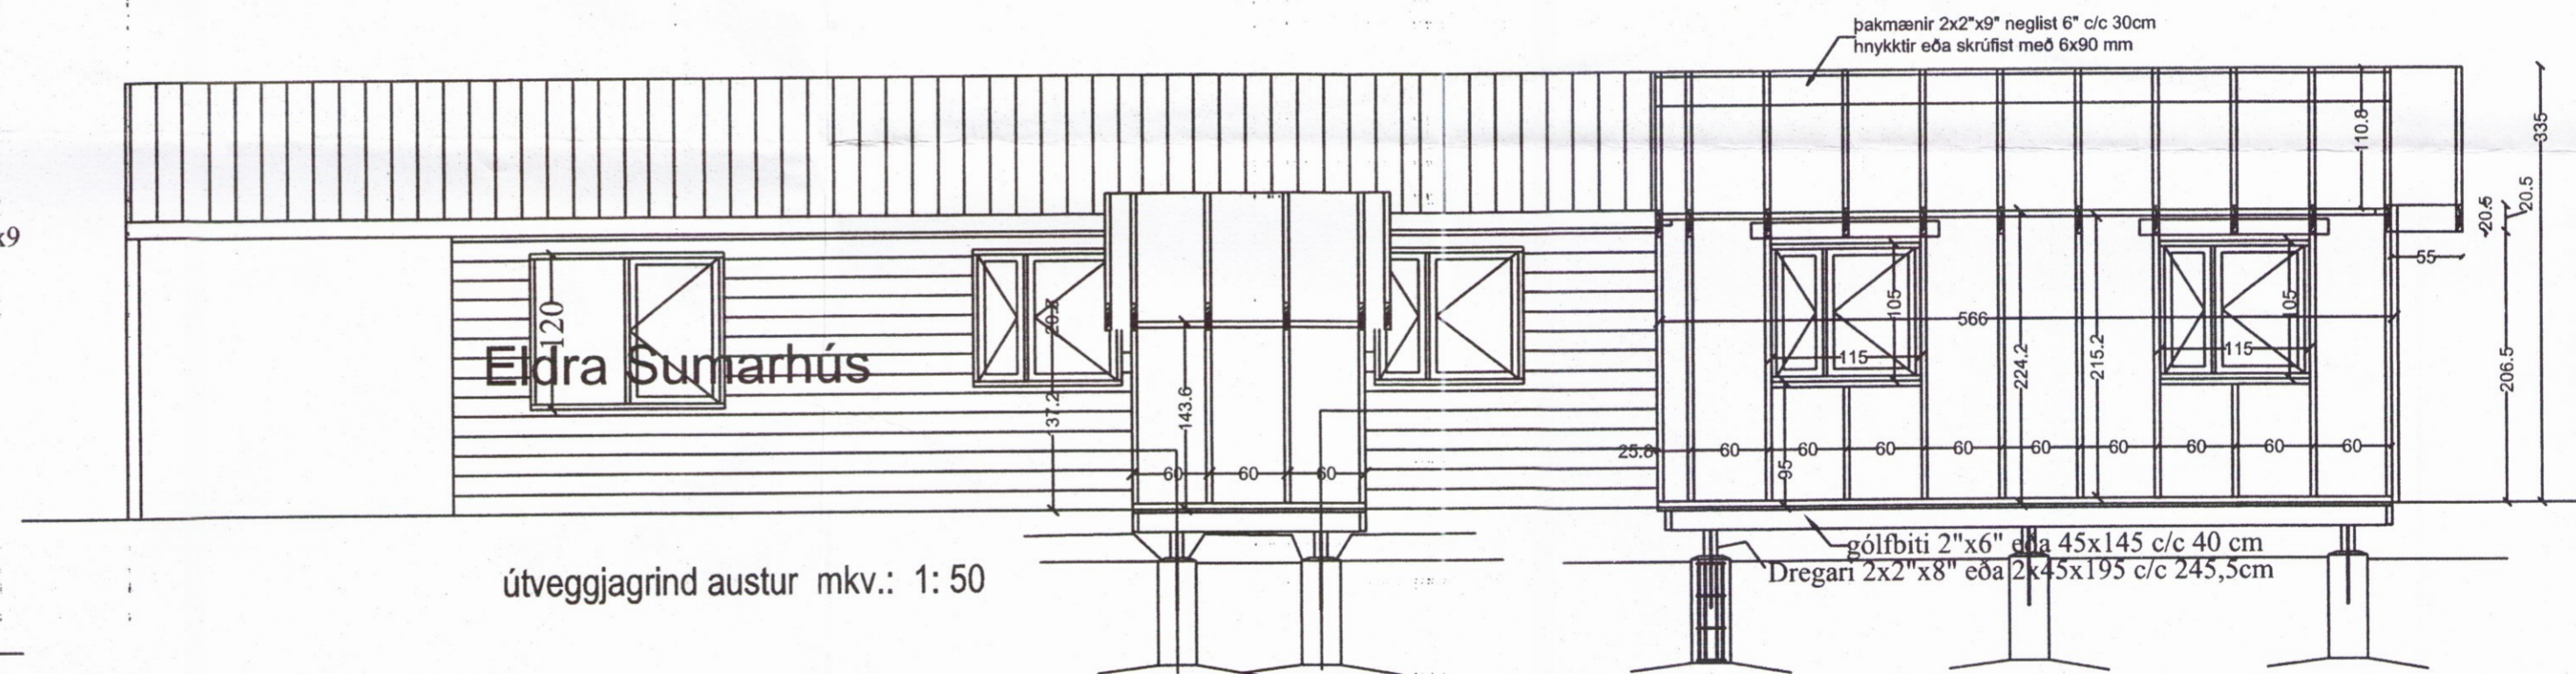

útveggjagrind austur mkv.: 1:50

BR.	BR. DAGS	EDLI BREYTINGA.	SIGN.

STADUR: Klausturshólar 55, Grímsnes- og Grafningshreppur, 801 Selfoss.	TEIKNING NR: u0103
SKYRING: Þakvirki, útlit veggjauppl. þakvirkis vestur og austur matshl. 01, landnr.195591, Greinitala. 8721-03-1110-0100. Lóðarstærð. 8056,0 m2.	KVARDI: 1:50, 1:00
SIGURBJARTUR HALLDÓRSSON kt: 230656-3479, Vnr:43064. BYGGINGATÆKNIFRÆÐINGUR. FTFI. Laxakvísl 35, 110 Reykjavík hs:567-1065, 755-2233..., sigurbja@simnet.is	REIKN: Sigurbj. Hall.
SAMP: <i>S.Hall</i>	TEIKN: Sigurbj. Hall.
	DAGS: 18.6.2016
	VERK NR: Klaustursh. 55-sumarb.