



Bmf 105 með styrkingu öðru megin við stoð neglist með 6 stk 40/40 kamsaum í stoð og 8 stk 40/40 kamsaum í reim. Þar sem vinklum er ekki hægt að koma fyrir skal setja girði 1"x1mm min 4 stk 3" nagla í hverja festingu eða reim sem er við komið

Bmf 105 með styrkingu beggja megin við gólf dregara 2x6 neglist með 6 stk 40/40 kamsaum í gólf dregara 2x6 og 8 stk 40/40 kamsaum í reim 2x8 Þar sem vinklum er ekki hægt að koma fyrir skal setja girði 1"x1mm min 4 stk 3" nagla í hverja festingu eða reim sem er við komið

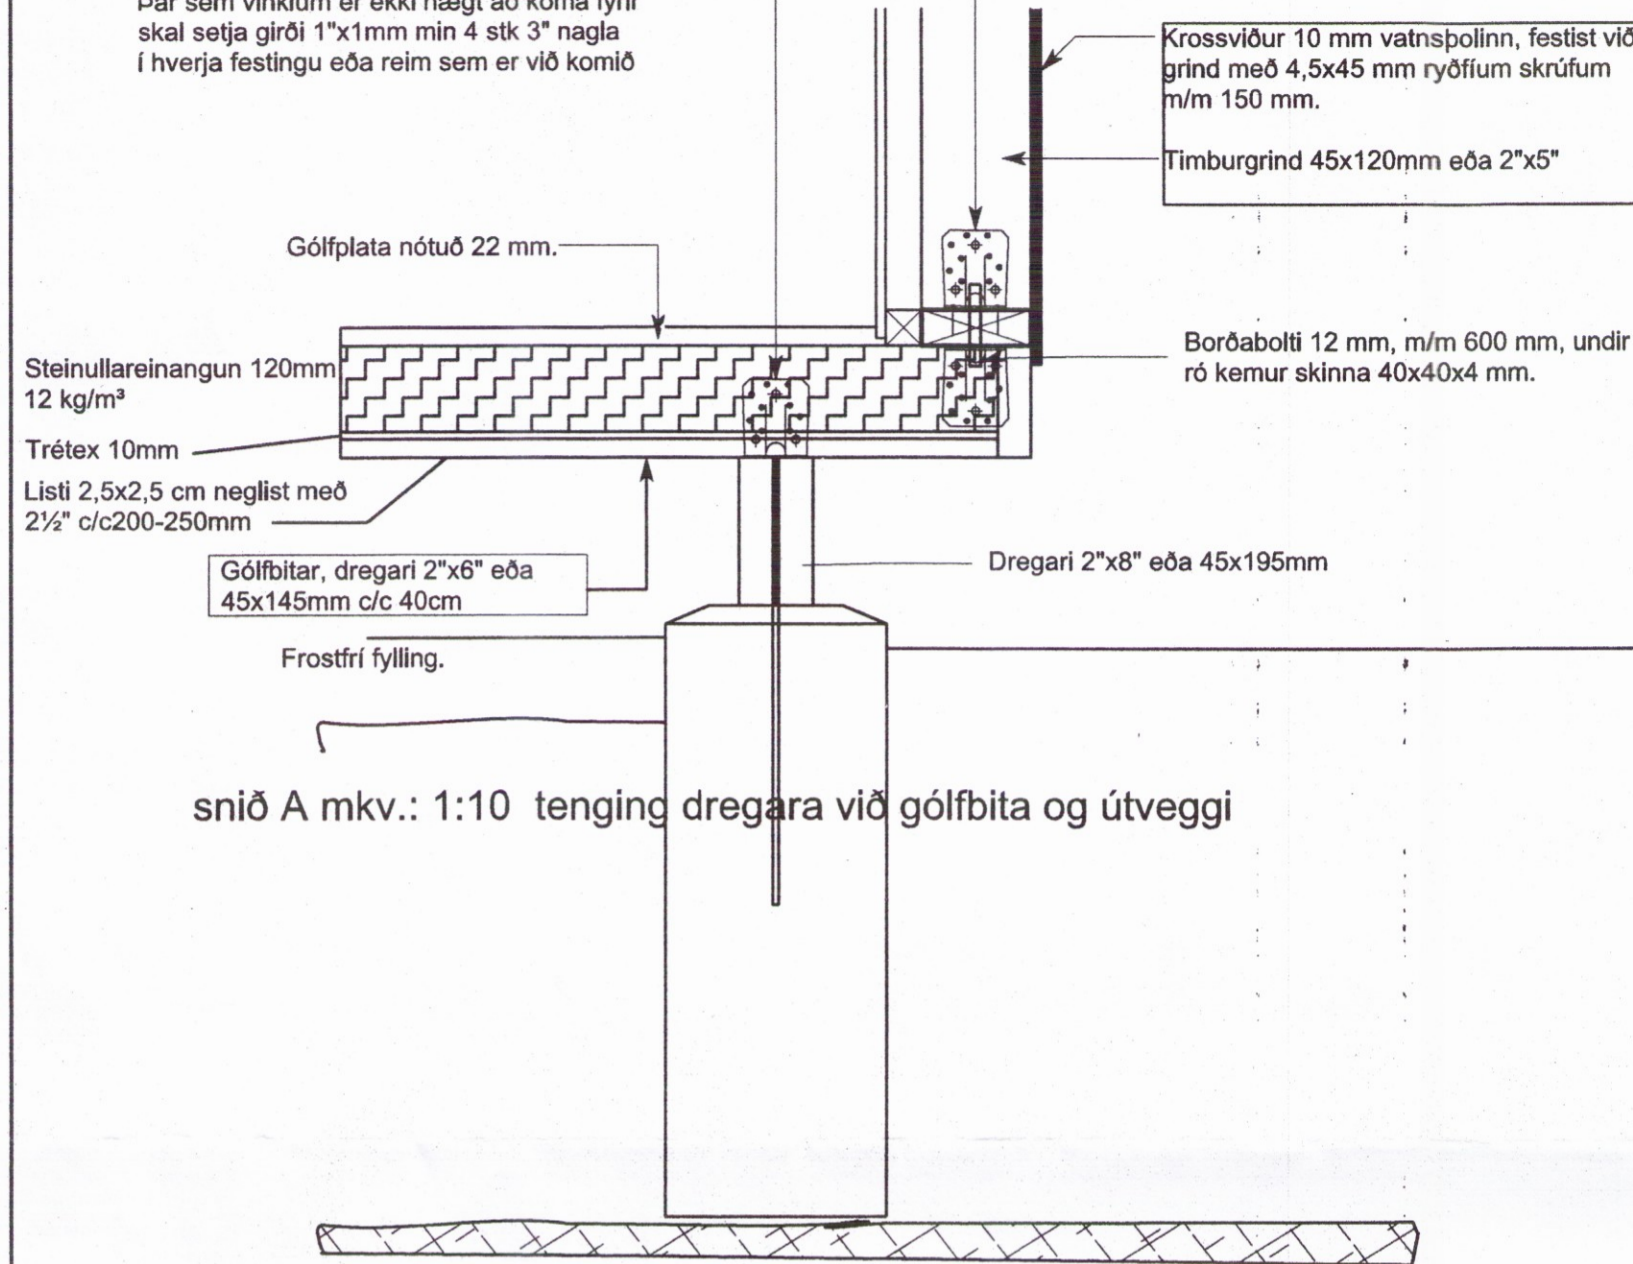

snið A mkv.: 1:10 tenging dregara við gólfbita og útveggi

Ath loftun yfir mænistré.

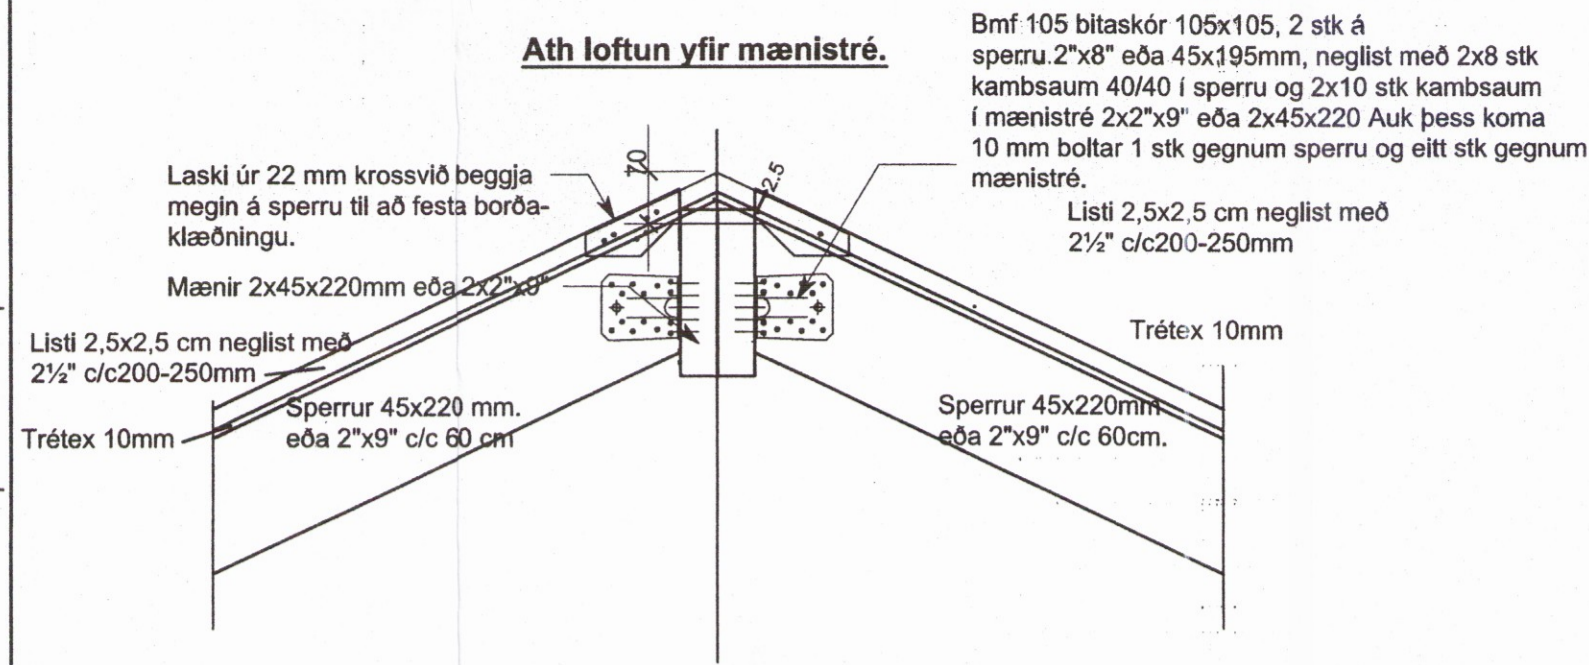

snið C, mkv.: 1:10, ásýnd tengingar mænistré 2x2"x9" eða 2x45x220 og sperru 45x220 eða 2"x9"

mænistré 2x2"x9"


Bmf 105 með styrkingu beggja megin við mænistré og neglist með 8 stk 40/40 kamsaum í mænistré og 8 stk 40/40 kamsaum í mænistré. Auk þess koma 10 mm boltar 1 stk gegnum mæni og eitt stk gegnum mænistré.

kverksperra 2"x9" eða 45x220



2x12 mm snittelinn lengd 31 cm. Þar sem vinklum er ekki hægt að koma fyrir skal setja girði 1"x1mm min 4 stk 3" nagla í hverja festingu eða reim sem er við komið

mænistré 2x2"x9" eða 2x45x220

Deili 3, mkv.: 1:10, tenging þaks og kverksperru

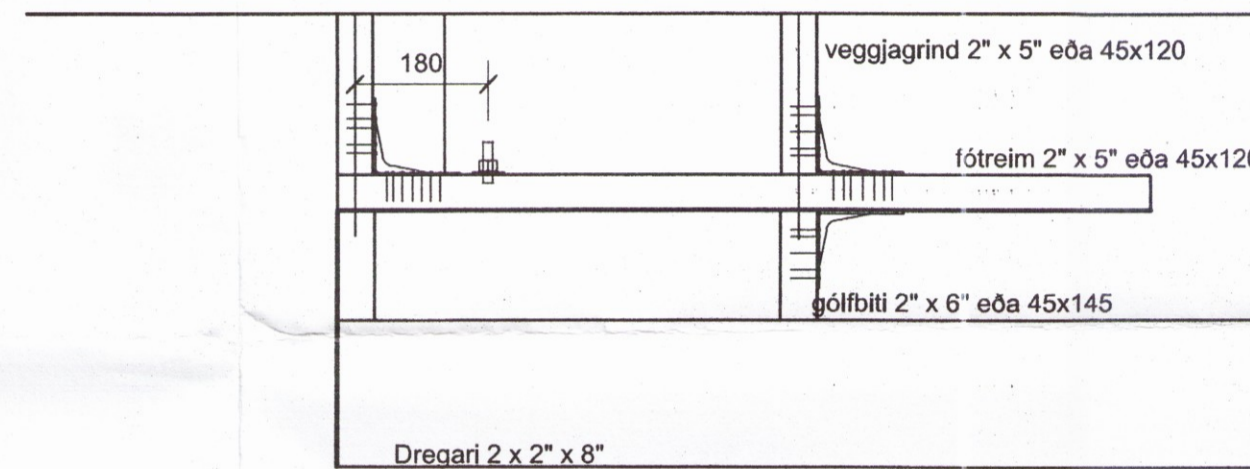

Deili 1, mkv.: 1:10, ásýnd veggja og lárétt deili

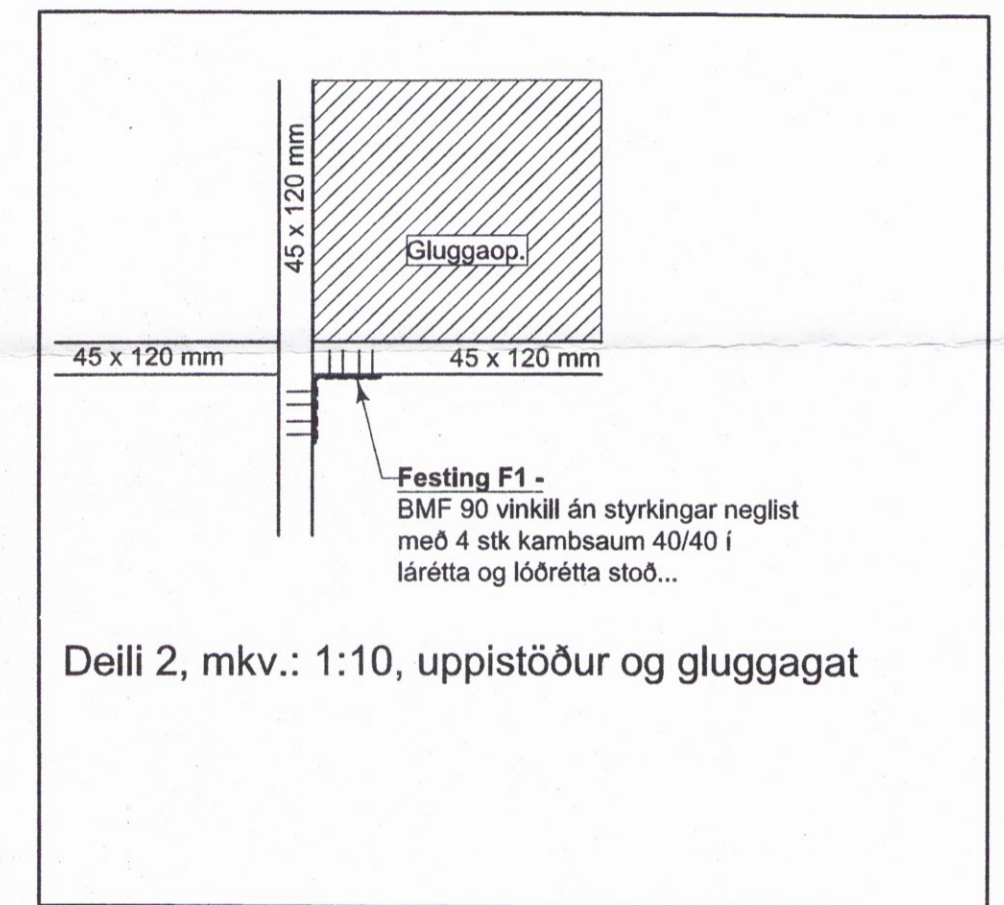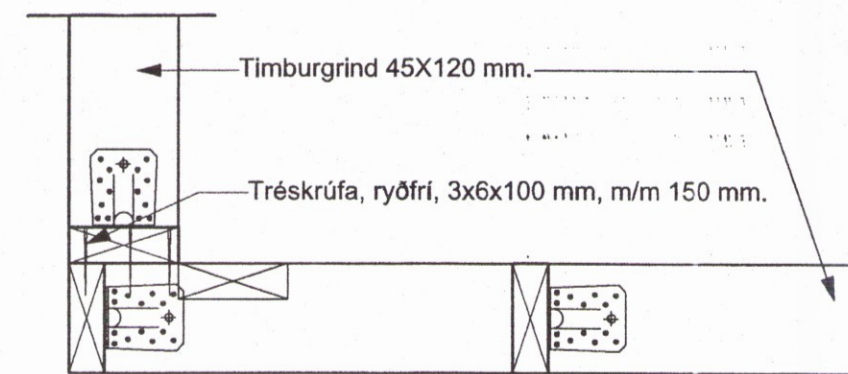

Deili 2, mkv.: 1:10, uppistöður og gluggagat

BR.	BR. DAGS	EDLI BREYTINGA.	SIGN.

STADUR: Klausturshólar 55, Grímsnes- og Grafningshreppur, 801 Selfoss.	TEIKNING NR: u0105
SKYRING: snið og deili, málsetning, yfirlit. af matshl. 01, landnr.169016, Greintala. 8719-01-52000550 Lóðarstærð. 10.000,0 m2.	KVARDI: 1:100, 1:500
SIGURBJARTUR HALLDÓRSSON kt: 230656-3479, Vnr:43064. BYGGINGATÆKNIFRÆÐINGUR. FTFÍ. Laxakvísl 35, 110 Reykjavík hs:567-1065, 755-2233, sigurbja@simnet.is	REIKN: Sigurbj. Hall.
SAMP: <i>Sigurbj</i>	TEIKN: Sigurbj. Hall.
	DAGS: 18.6.2016
	VERK NR: Klaustursh. 55-sumarb.