
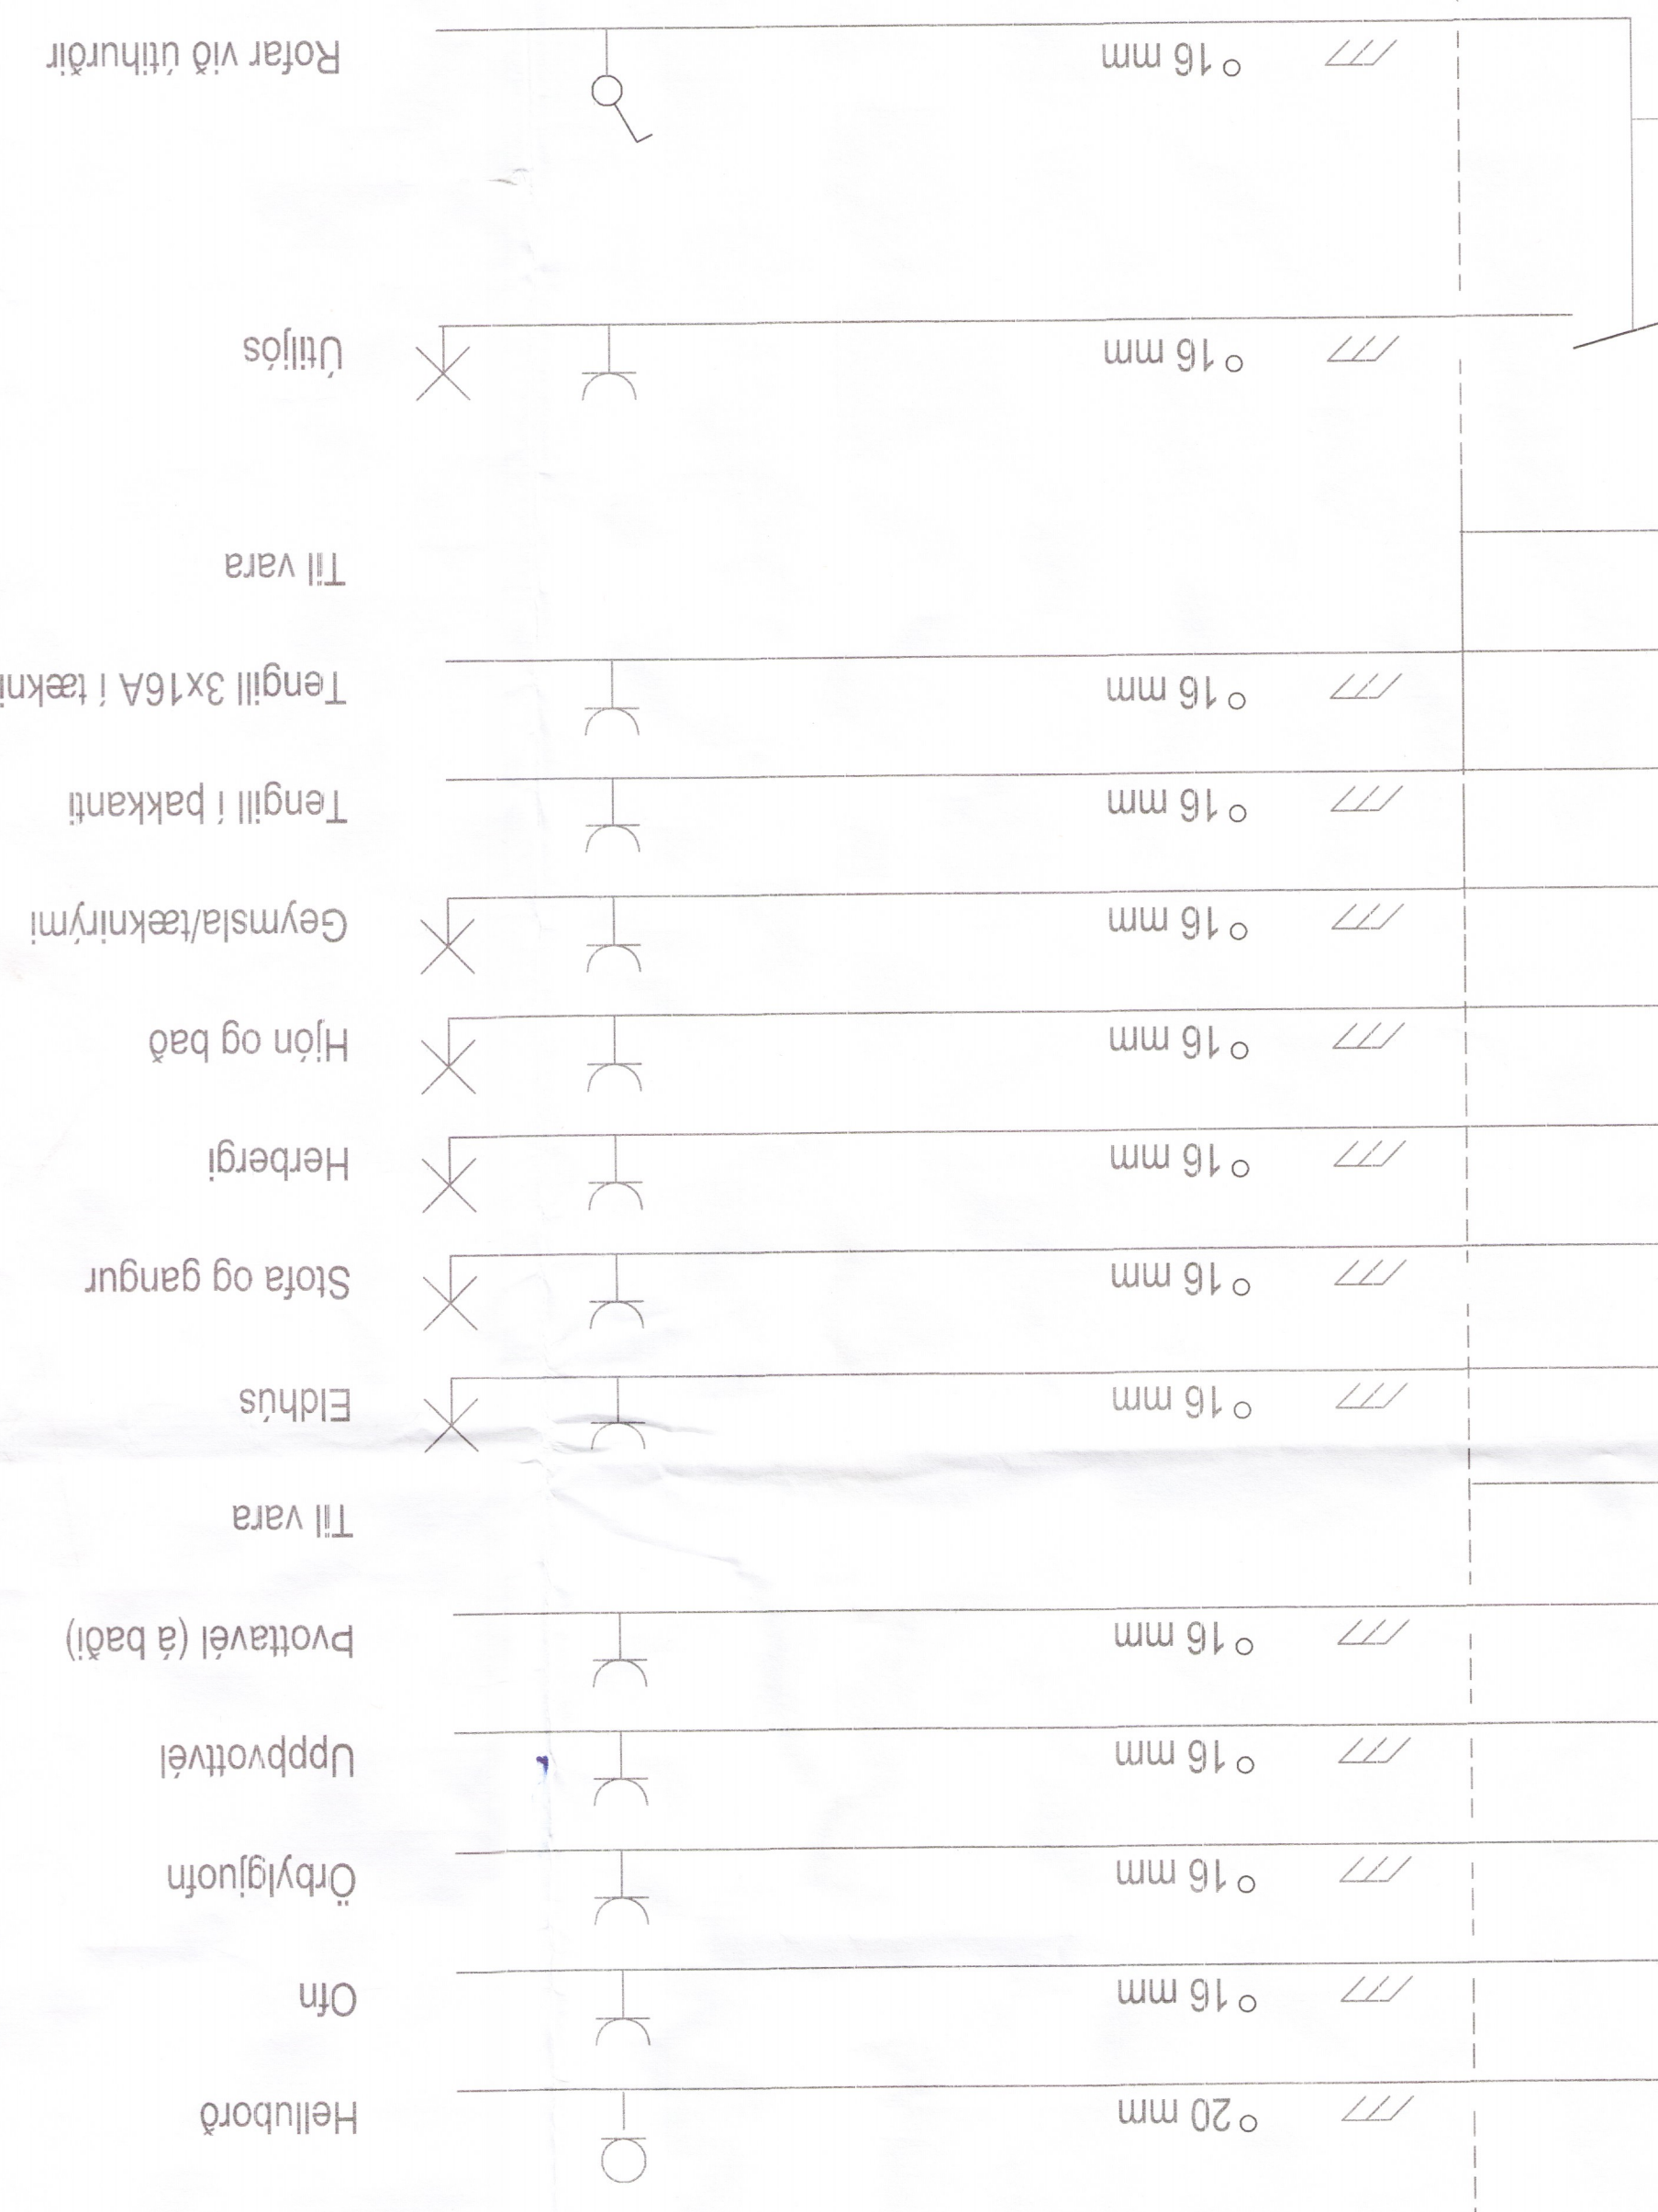
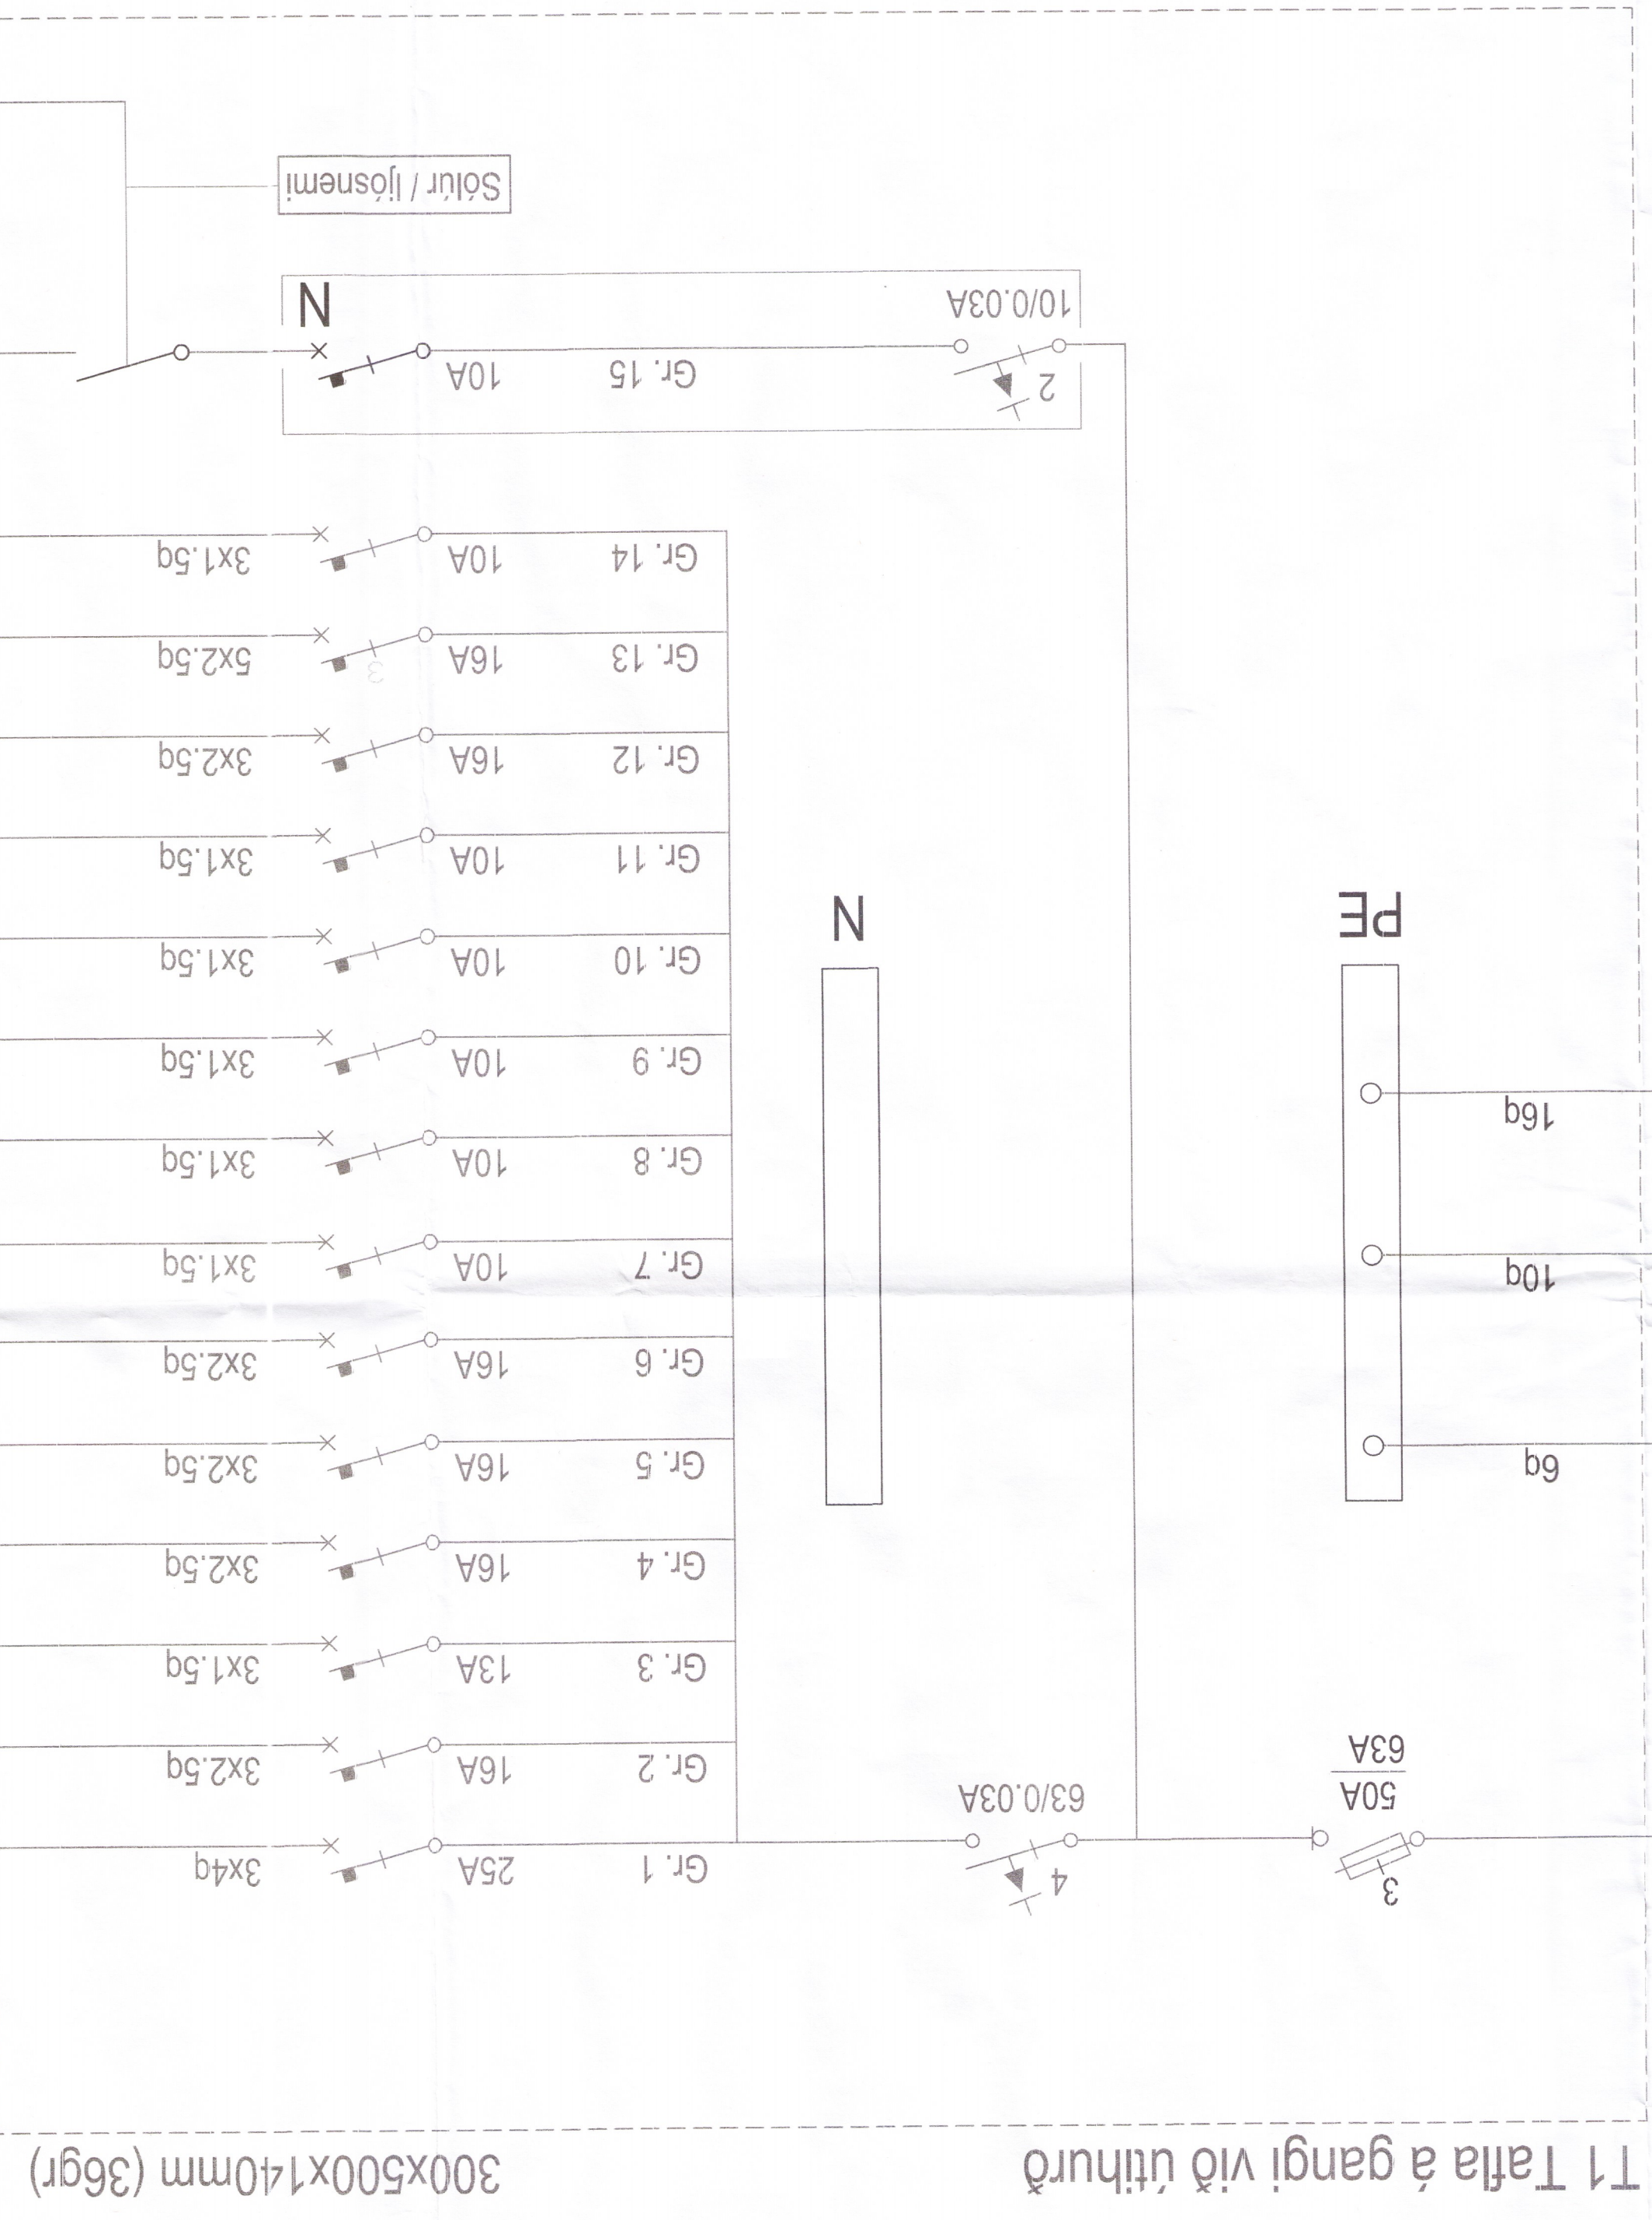


Mælakassi á norðurhlíð  
 Heimlaug RARIK 3/N 400 / 230V

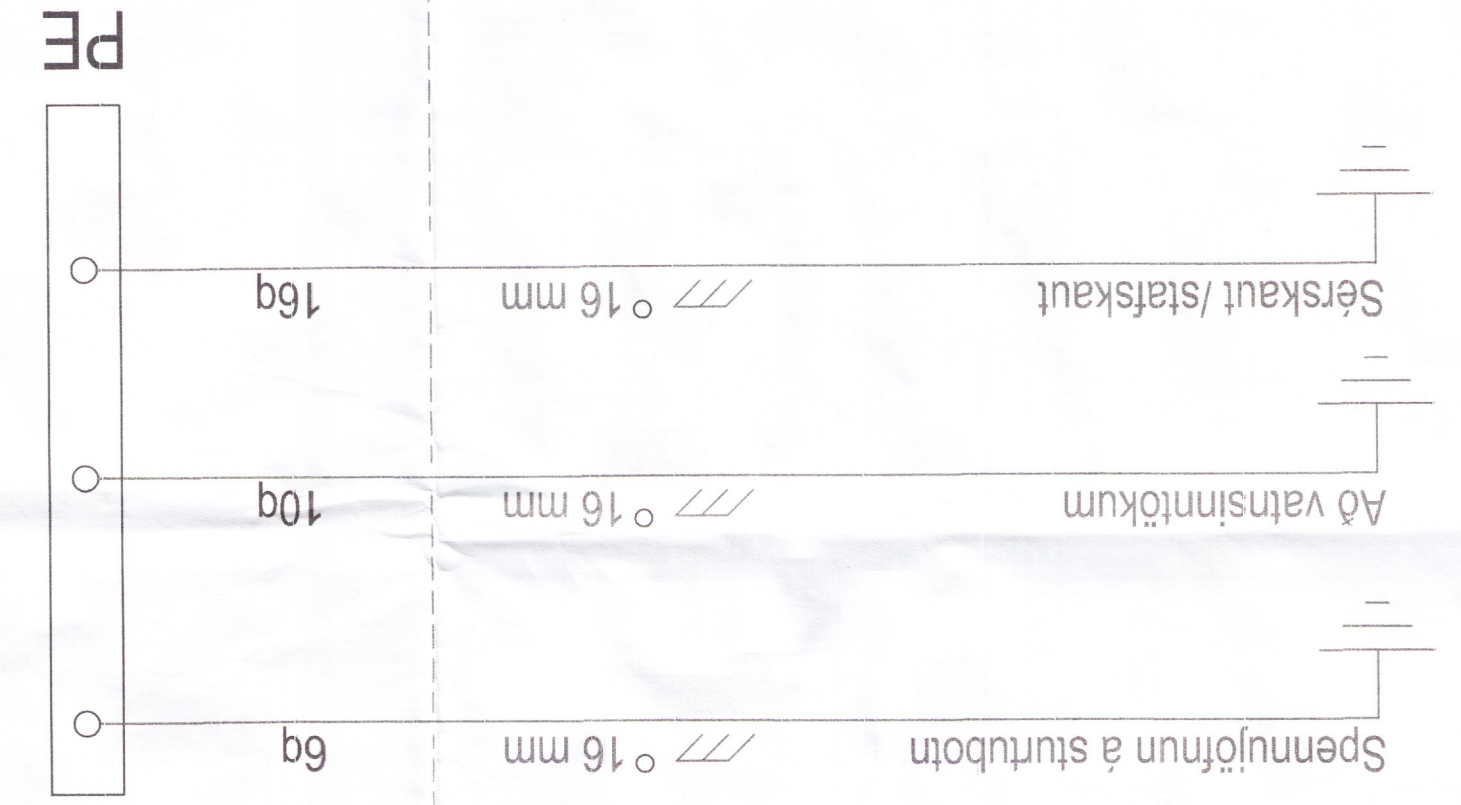

Verkefni  
 Klausurholar 55  
 801 Selfoss  
 Lýsing  
 Eftirlituneynd af tölu  
 Ráðgjafi  
 Skýringar  
 Land nr. 169 016 (nr. 220-7762)  
 Vöðvnging við eldra hús en ný ráðgjafi  
 Heimlaug óbreytt  
 Dags  
 Kvarði  
 Blað A1  
 August 2017  
 Tengill 3x16A  
 GV  
 Verkefni  
 2 af 2  
 Gúmar Vigdósson kt. 010564-3449  
 Lögfróður ráðgjafi  
 Súlurás 28 110 Reykjavík  
 Sími: 822-2855 e-mail: viggo@simelis.com

Byggingafræðingur  
 Yfirfarir  
 17 NOV 2017  
 Umhverfis- og tæknisvið Úppsveita  
 Byggingafræðingur  
 Undirskrift höfundar aðaluppdráttar / samræmingarhöfundar  
 09.09.2017