FRÁRENNSLISLAGNIR Í GRUNNI, GRUNNMYND. 1:50

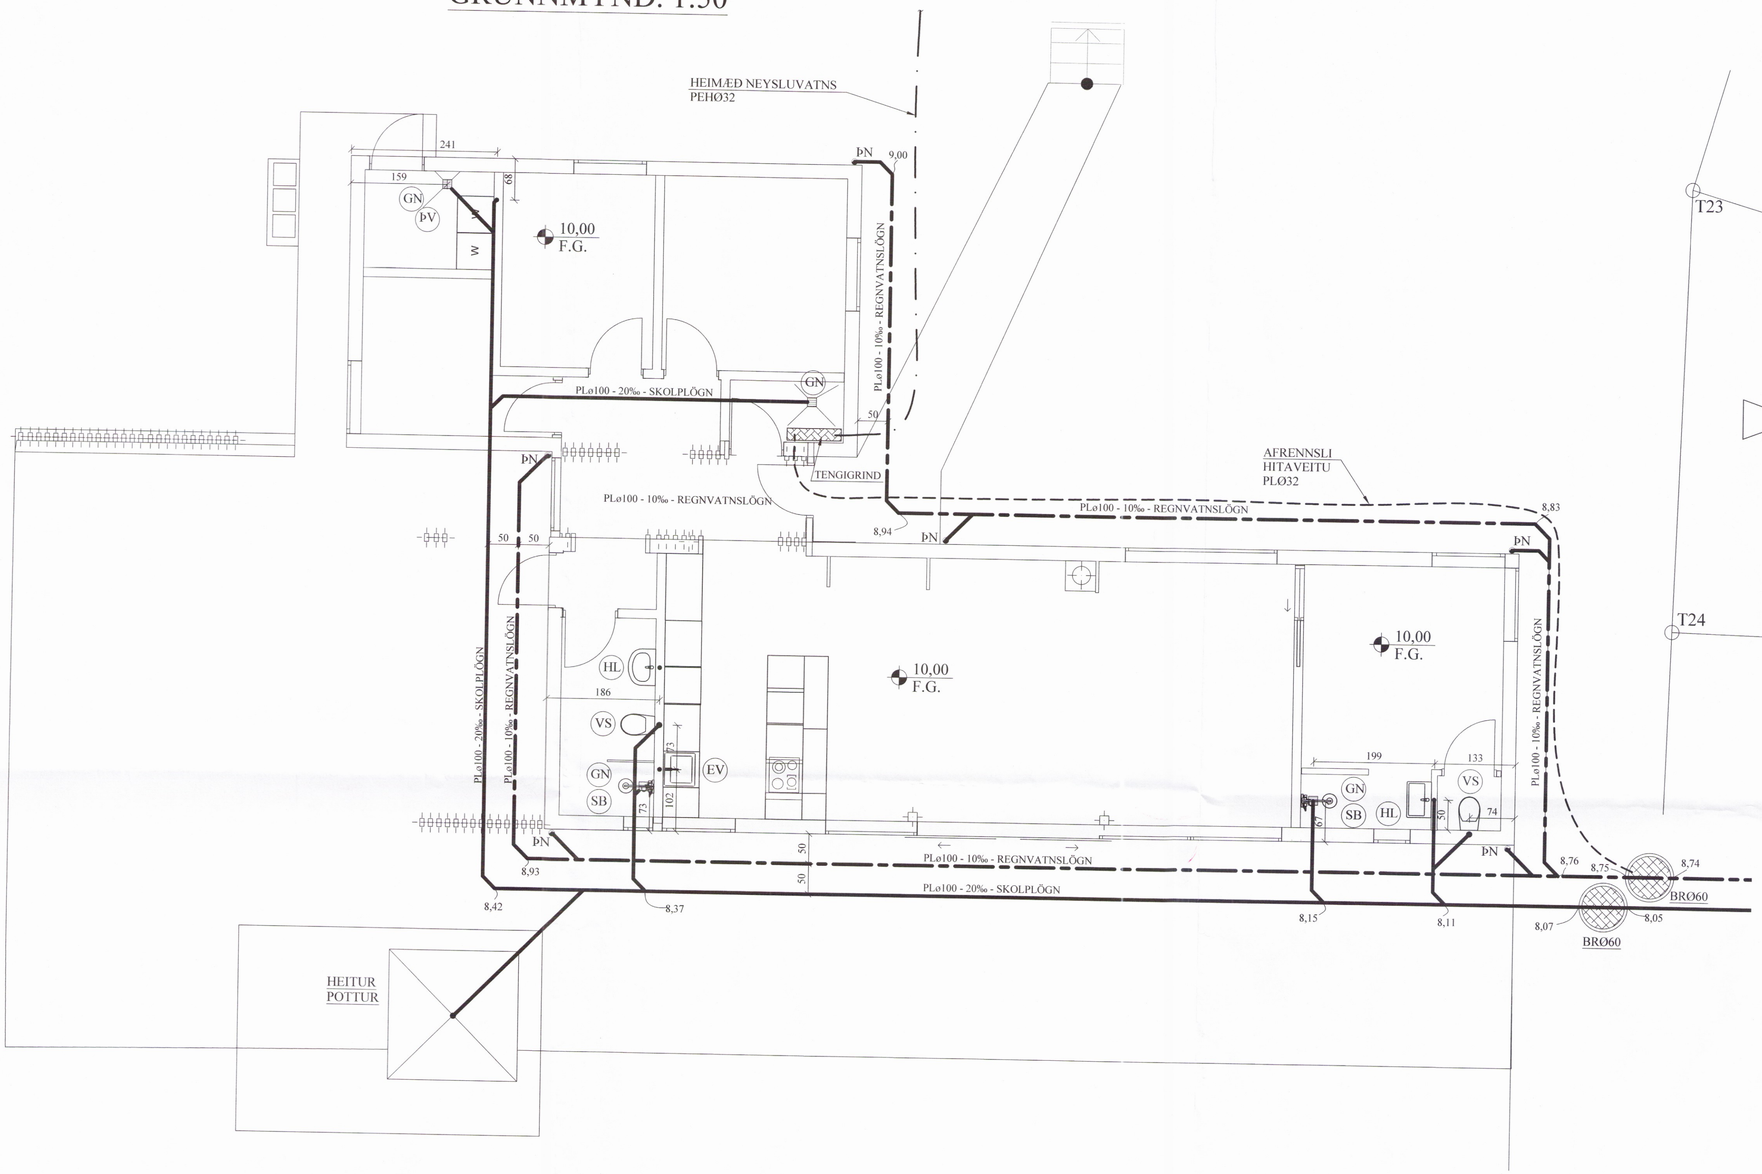

AFSTÖÐUMYND. 1:500

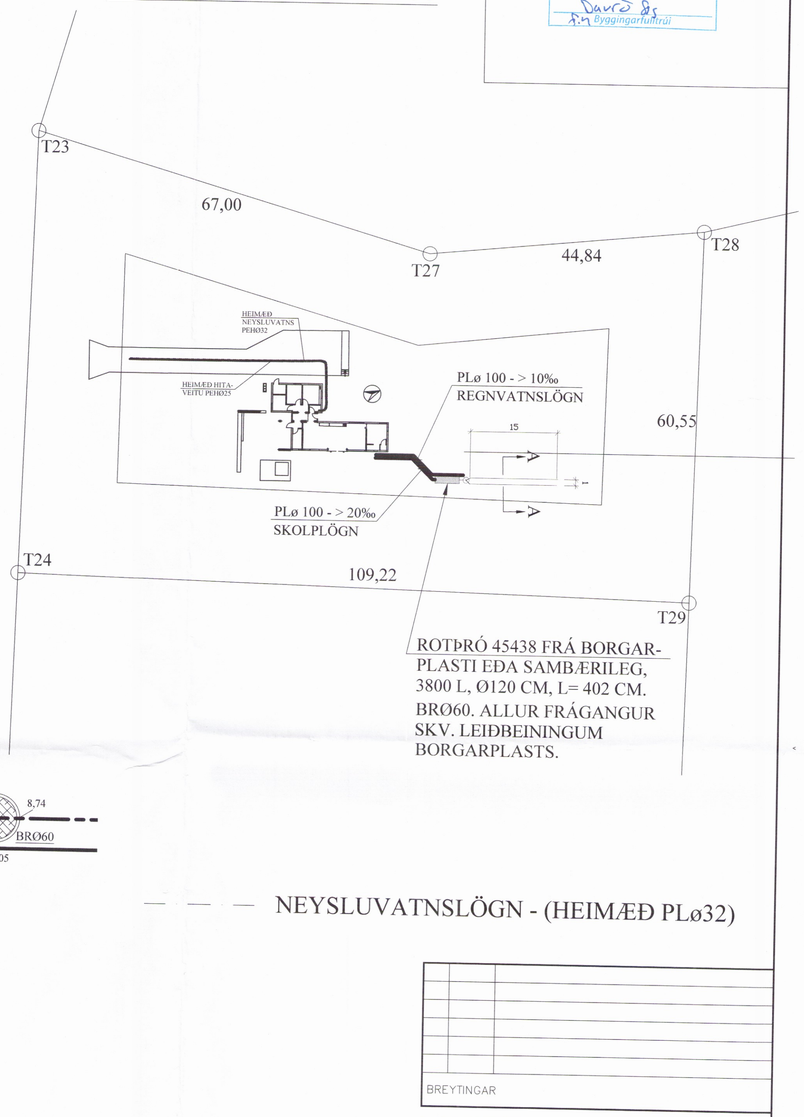

ROTÞRÓ 45438 FRÁ BORGAR-PLASTI EÐA SAMBÆRILEG, 3800 L, Ø120 CM, L= 402 CM. BRØ60. ALLUR FRÁGANGUR SKV. LEIÐBEININGUM BORGARPLASTS.

— — — NEYSLUVATNSLÖGN - (HEIMÆÐ PLø32)

Umhverfis- og tæknisvið Uppsveita
Yfirfarið
20 NOV 2017
Byggingarfulltrúi

BREYTINGAR

LEGA LAGNA VIÐ UNDIRSTÖÐUR. 1:20

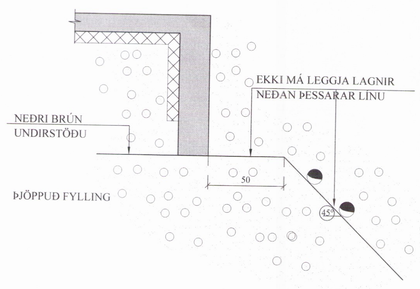

SNIÐ A - A. 1:20
FRÁGANGUR SITURLAGNA

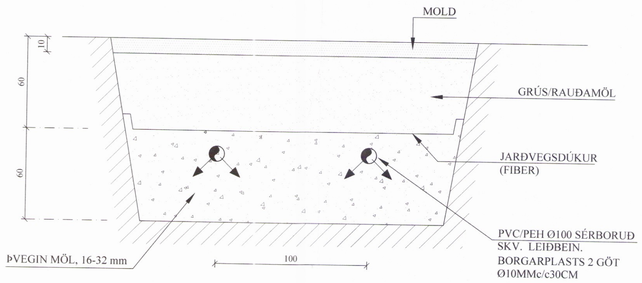

FRÁRENNSLISLAGNIR Í JÖRÐU OG GRUNNI. 1:20

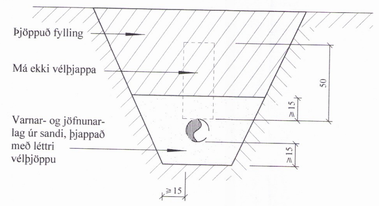

TILVÍSANIR:
SKÝRINGAR..... SJÁ TEIKN. NR. 2-01

Reikn.	JKR	Sept. '17	Útgefið: 10.10.2017
Teikn.	JKR	Sept. '17	Kvarði: 1:50, 1:20, 1:500
Ath.			
Samþ.			

TORFASTAÐAKOT NR. 3
Bláskógabyggð
Nr. 2-02

Verkhluti
FRÁRENNSLISLAGNIR Í GRUNNI, GRUNNMYND, HEIMÆÐAR V.B. OG FRÁR. AFSTÖÐUMYND OG FL.

34/76 Jón Kristjánsson
Byggingarverkfræðingur
VJK ehf
Ármúla 19
108 Reykjavík
Sími: 537-0002 Gsm: 772-3154
Kt: 210754-4829
Netfang: jokris54@gmail.com