




**SKÝRINGAR**


-  Ø16mm gólfhitalagnir.
-  Ø16mm gólfhitalagnir, einangraðar með 10 mm einangrun.
-  Jámstífar utar um gólfhitalagnir þar sem þær fara undir léttu vegg.

 Vegghitanemi sjá teikningu P 05


**nr.**  
millibil-  
lengd

 Gólfhitagrind sjá tekn. P 05

- Almennar skýringar lagna, sjá teikn. P 00
- Verklýsingar lagna, sjá teikningu P 01

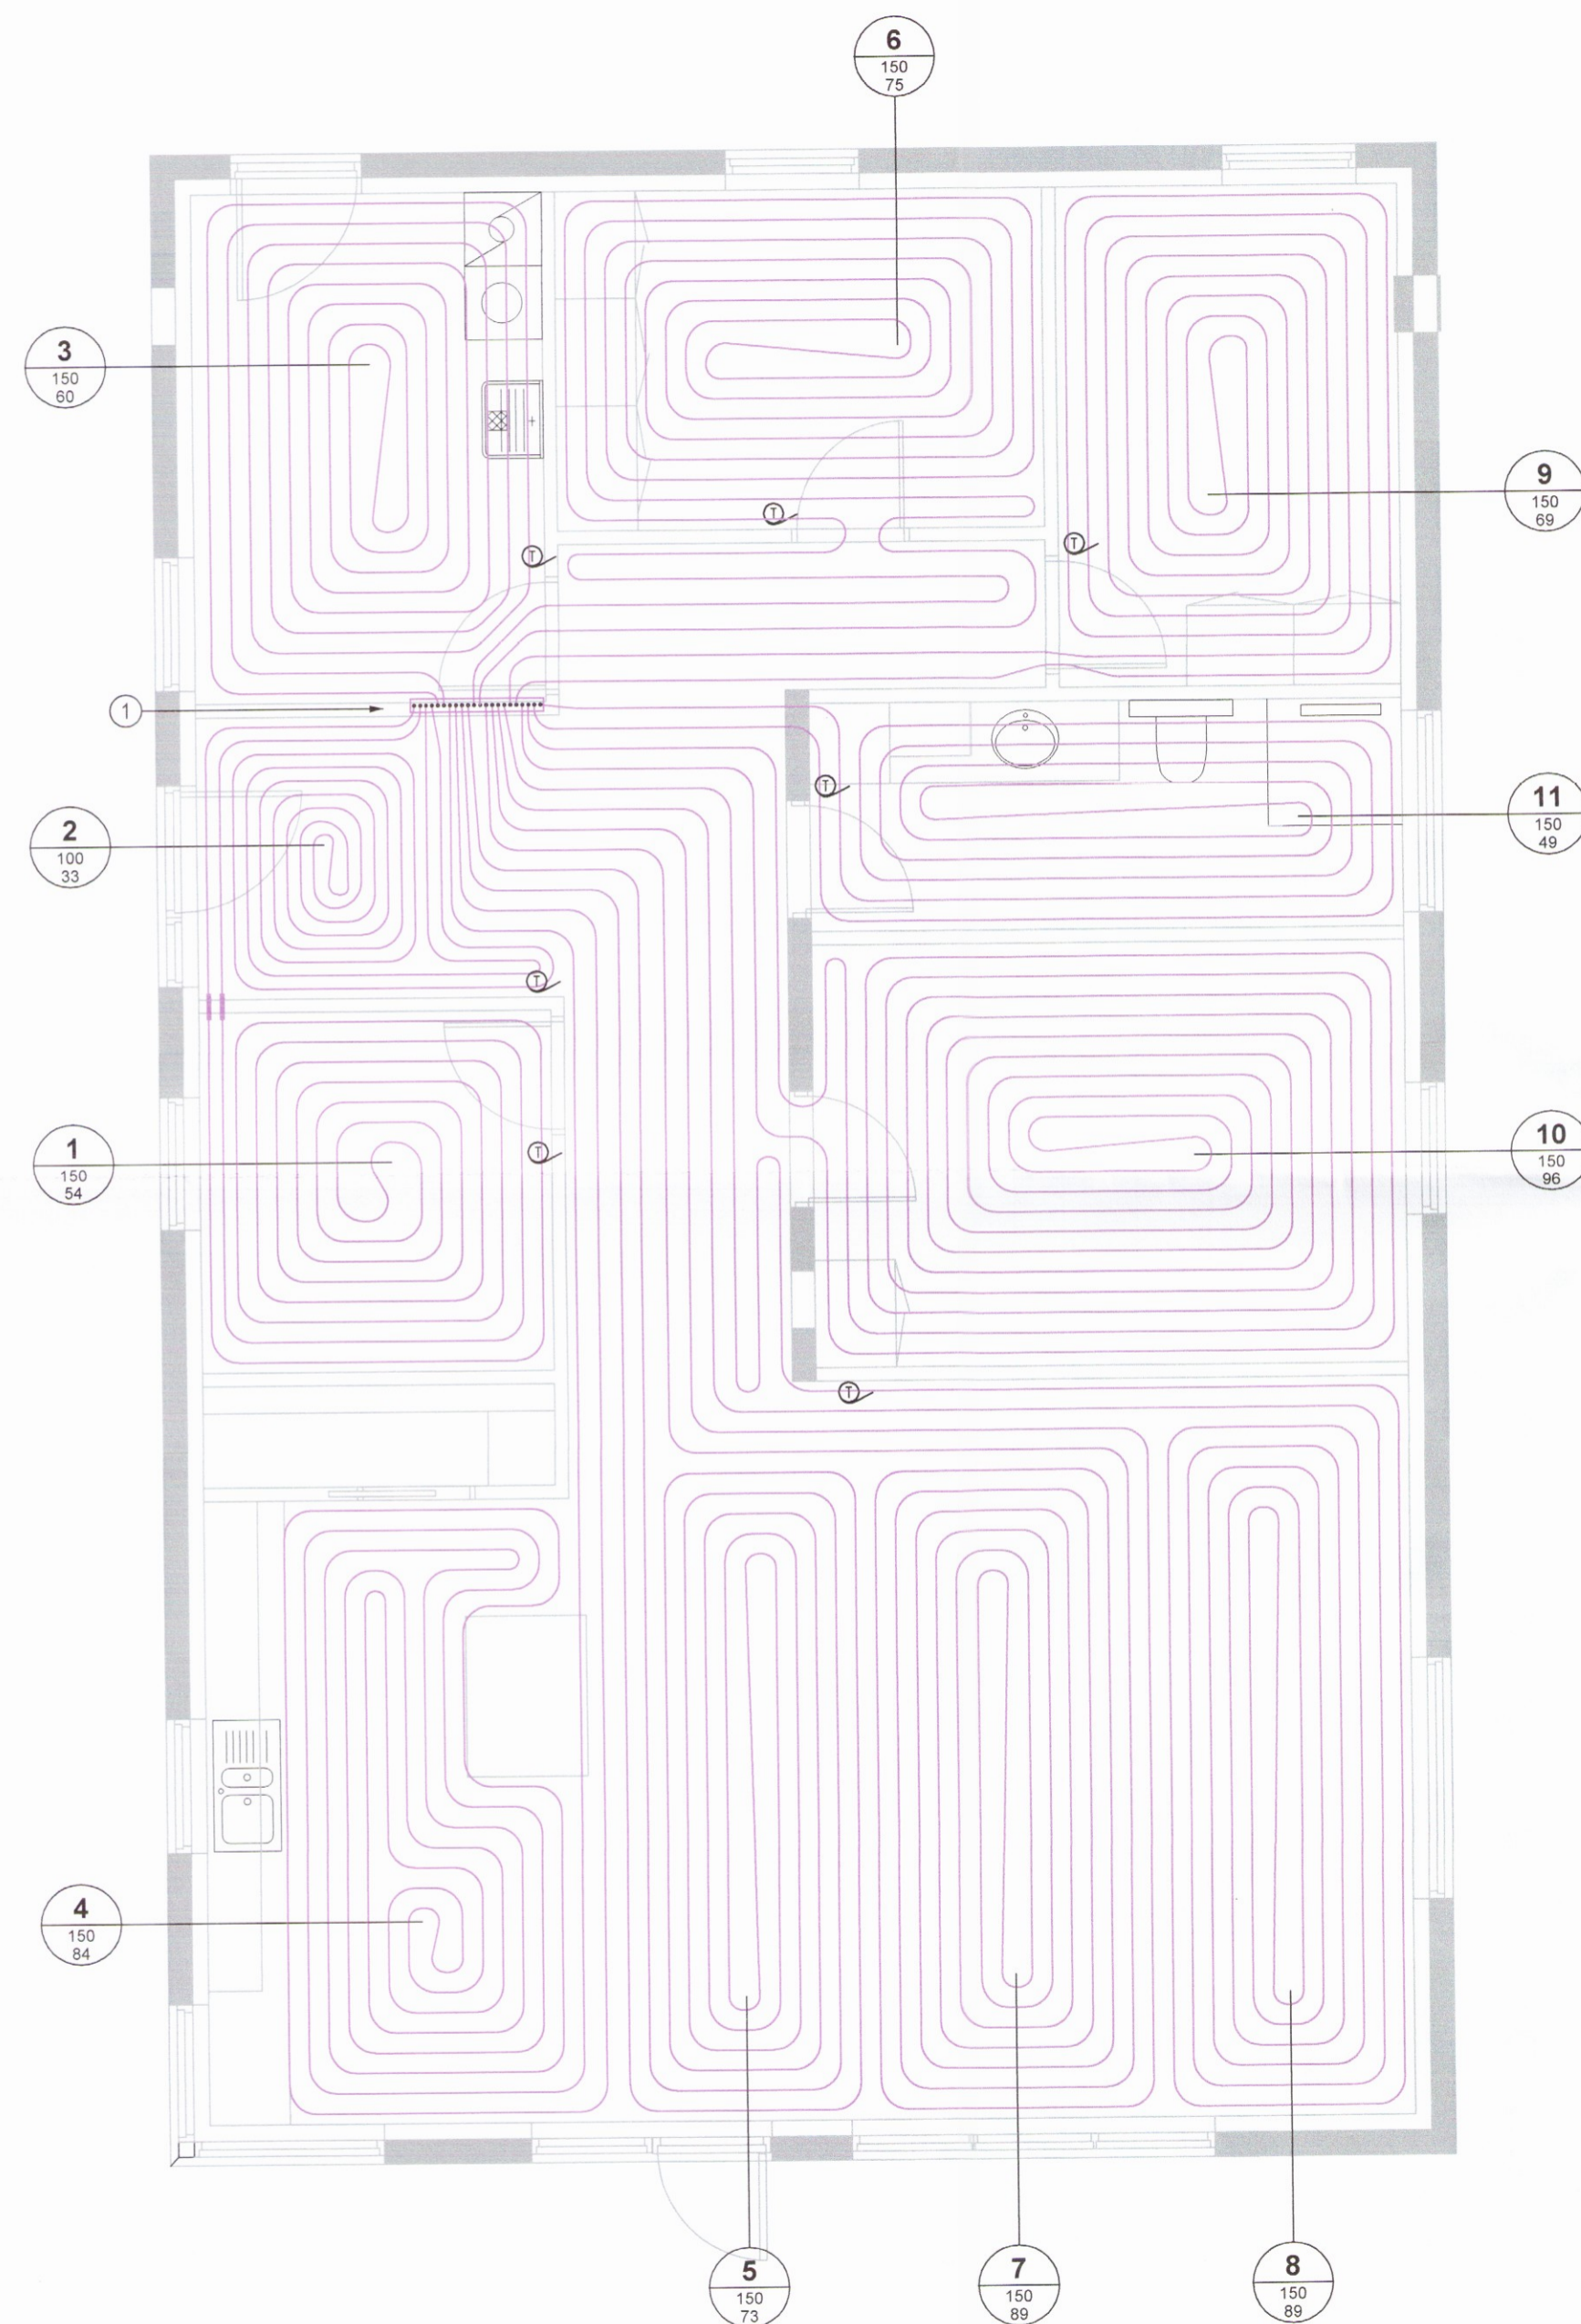

**KENNISNIÐ GÓLFHITA 1:10**

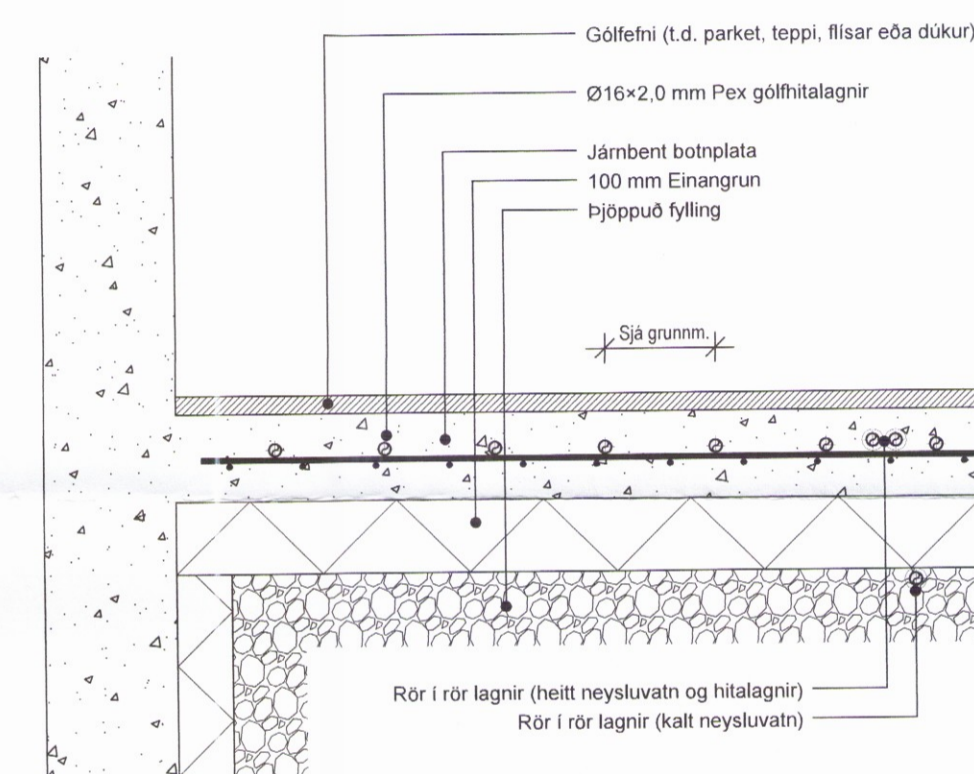

<b>Helgi Kjartansson</b> Byggingatæknifræðingur MTFÍ kt. 030270-5419 s: 617-5377 fax: 566-8423 netf: helgikj@mmedia.is				Verkheiti Túnsberg 2 Hrun. Lagnir Gólfhitalagnir	
Dags. 06.11.2017	Teikn. Nr. P 04	Mkv. 1:50 / 1:10	Skrá	3491 <i>Þorvaldur Þorvaldsson</i>	
Breyting dags		eðli breytingar			