


Inntaksgrind

Deiligrind gólfhitalagna

- Almennar skýringar lagna, sjá teikn. P 00
- Verklýsingar lagna, sjá teikningu P 01

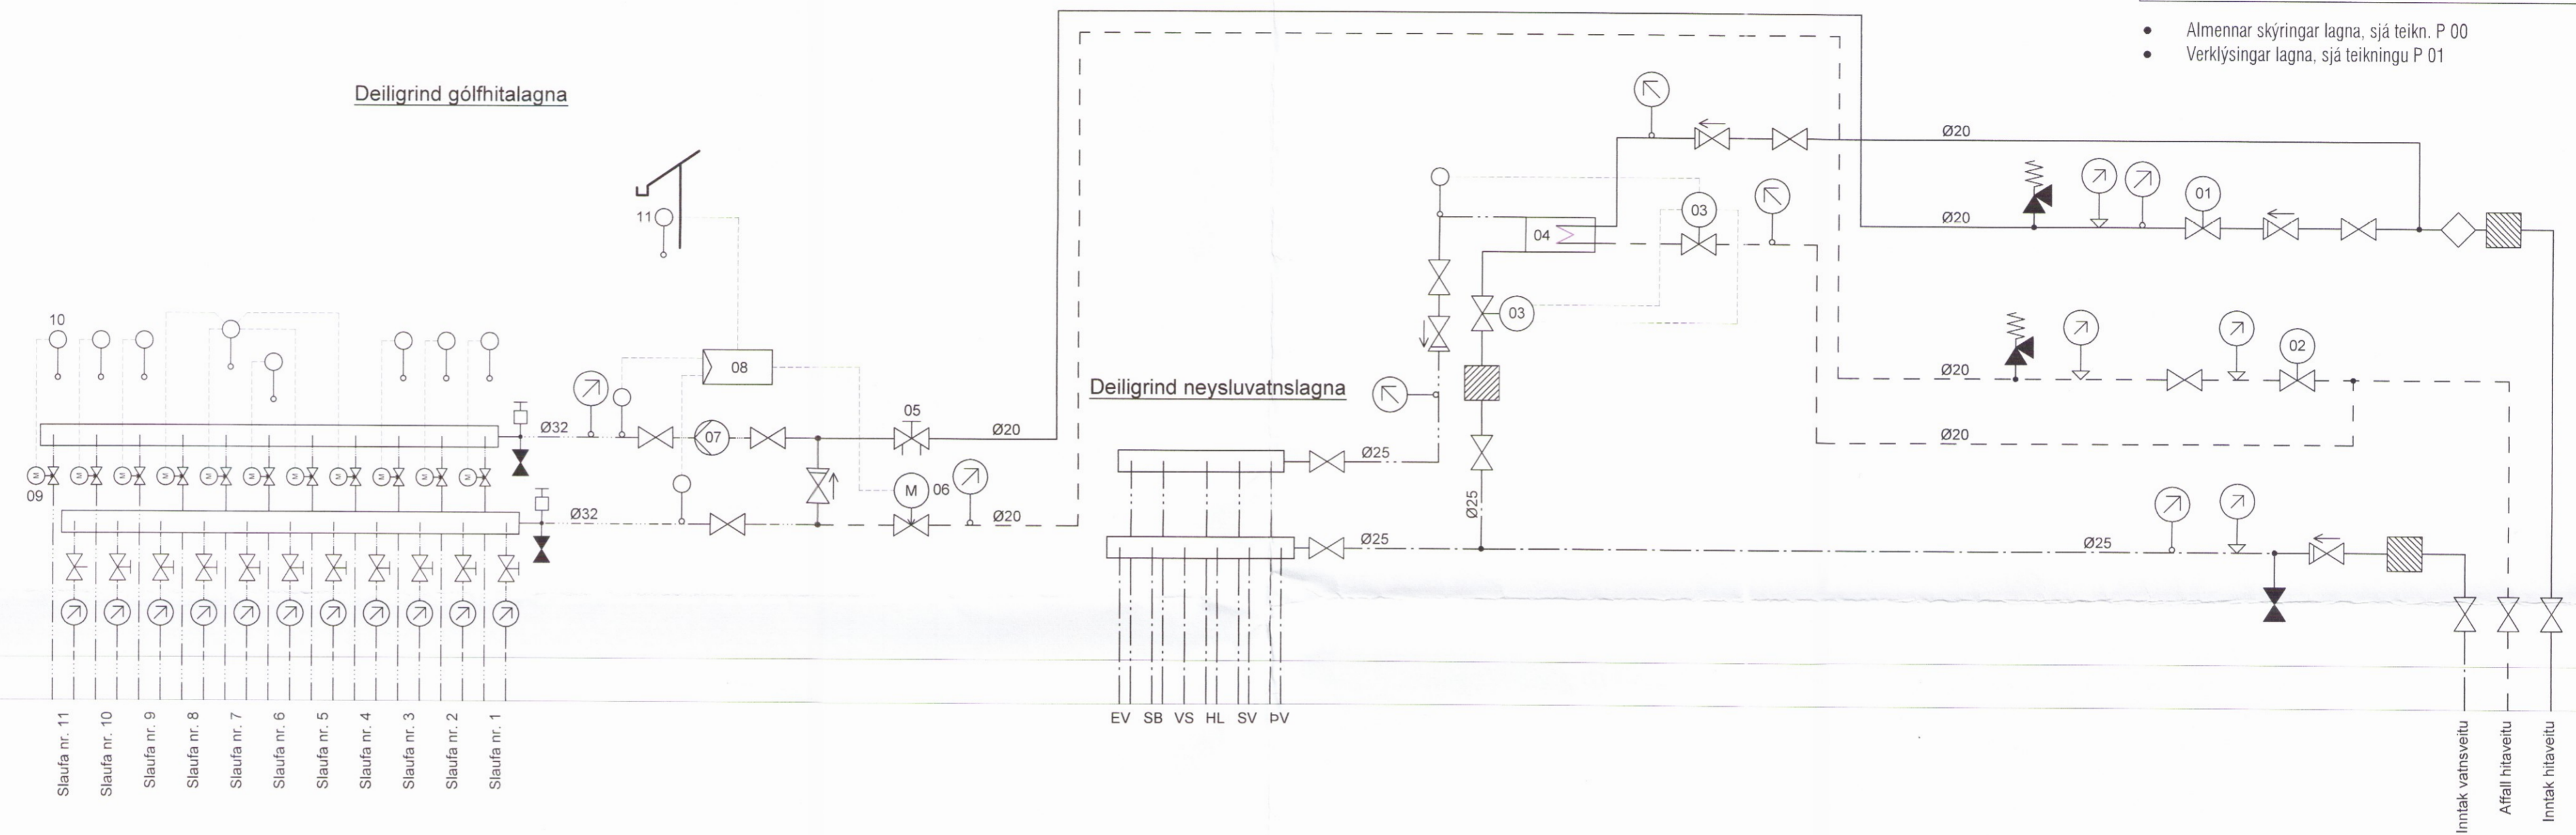

Tækjalisti

- 01 Þrýstjafnari, kvs=0,25
- 02 Slaufuloki, kvs=0,25
- 03 Hitastýriður loki fyrir neysluvatnsvarmaskipi, t.d. AVTQ
- 04 Neysluvatnsvarmaskiptir, 100 kW
- 05 Strengloki DN15
- 06 Mótroloki, kvs=0,63
- 07 Dæla, 0,6 l/s - 50 kPa, valin á miðstillingu
- 08 Stjórnstöð, t.d. Danfoss ECL 200
- 09 Mótroloki
- 10 Herbergishitanemi, tengist mótrolokum (09)
- 11 Úthitanemi, tengist stjórnstöð (08)

Helgi Kjartansson Byggingatæknifræðingur MTFÍ kt. 030270-5419 s: 617-5377 fax: 566-8423 netf: helgikj@mmedia.is				Verkefni Túnsberg 2 Hrun. Lagnir Kerfismynd og tækjalisti	
Dags. 06.11.2017	Teikn. Nr. P 05	Mkv. -	Skrá	3492 <i>[Signature]</i>	
Breyting	dags	eðli	breytingar		