
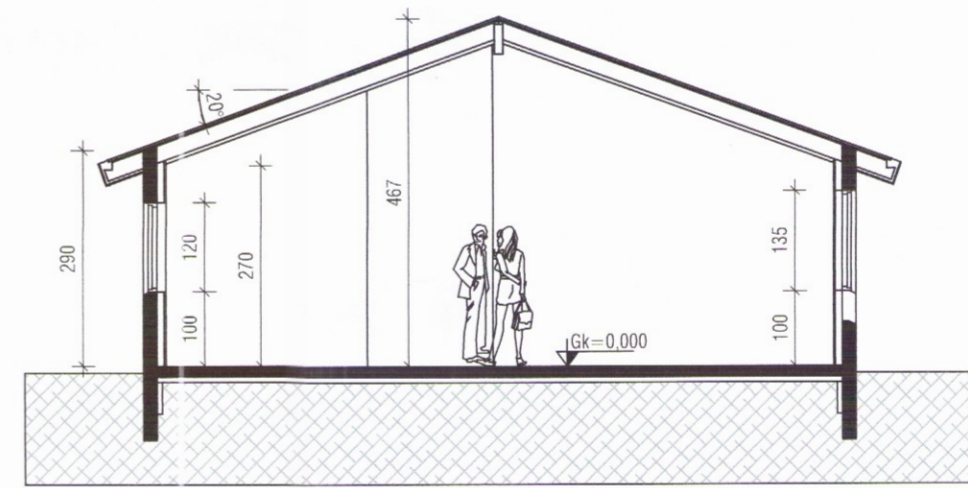
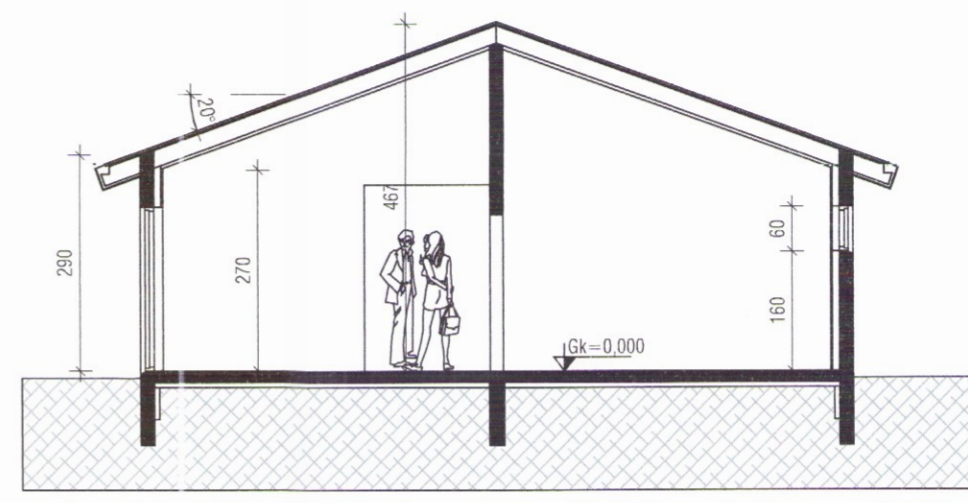


Umhverfis- og tæknisvið Uppsveita
Samþykkt
 23. ágú. 2017
Þórunn Þórunn
 Byggingarfulltrúi

Lóðamörk

Íbúðarhúsið á Fúnsbergi 2, vaxdur í þarlagi

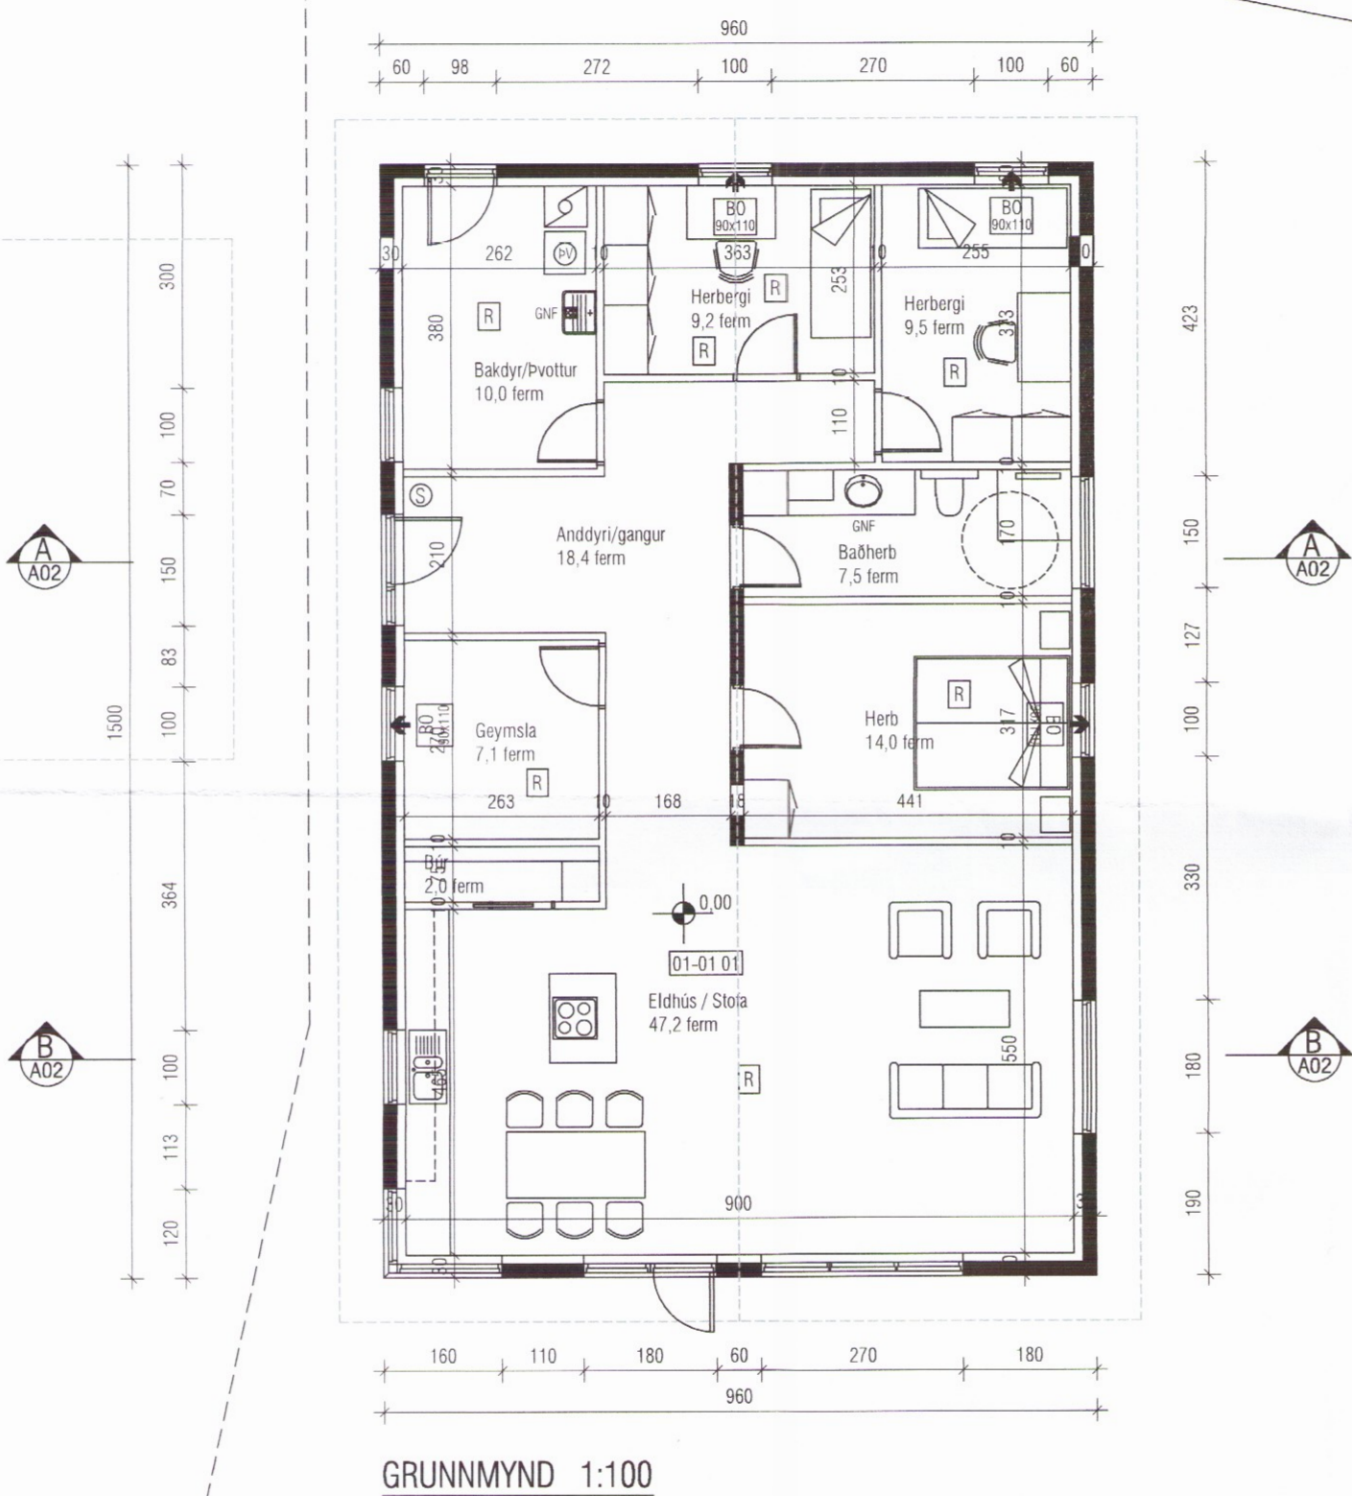

Helgi Kjartansson Byggingatæknifræðingur MTFÍ kt. 030270-5419 s: 617-5377 fax: 566-8423 netf: helgikj@mmedia.is				Verkefni: Túnsberg 2 Hrun. Aðaluppdrættir Grunnmynd og þversnið
Dags. 08.08.2017	Teikn. Nr. A-02	Mkv. 1:100	Skrá	3494 <i>Helgi Kjartansson</i>
Breyting	dags	eðli breytingar		