
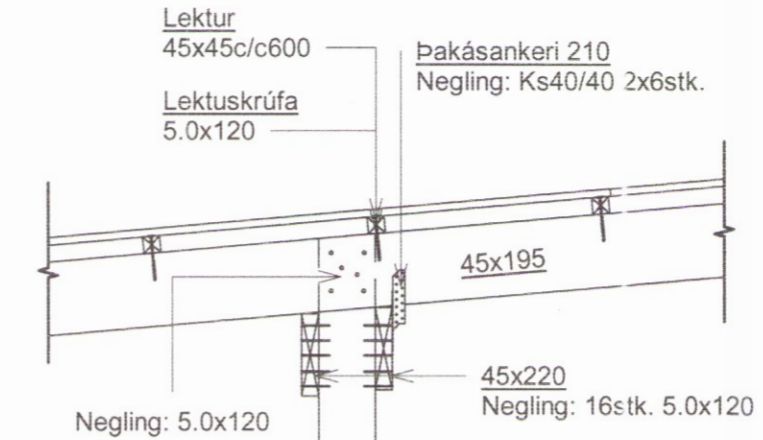




Umhverfis- og tæknisvið Uppsveita
Yfirfarið
 20 NOV 2017
David Sig
 Byggingarfulltrúi

ADALHÖNNUÐUR



Útg.	Dags.	Skýring	Br.af:	Yfirf.
------	-------	---------	--------	--------

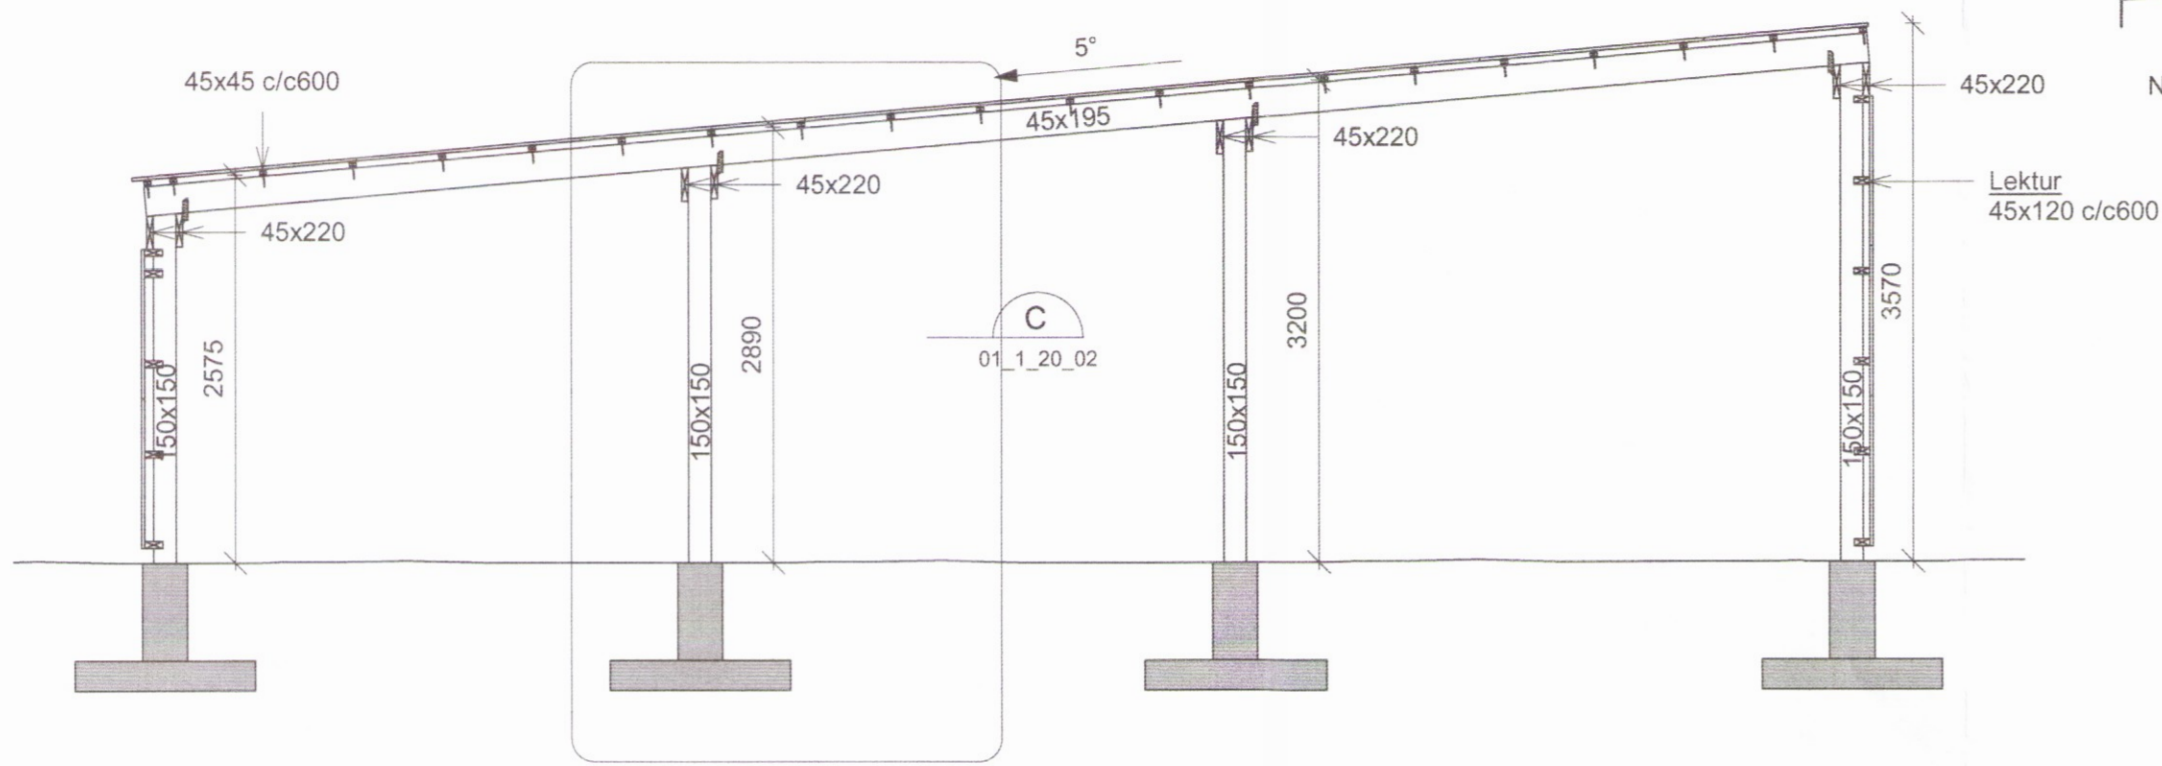

Stáfesting 60x460x6.0

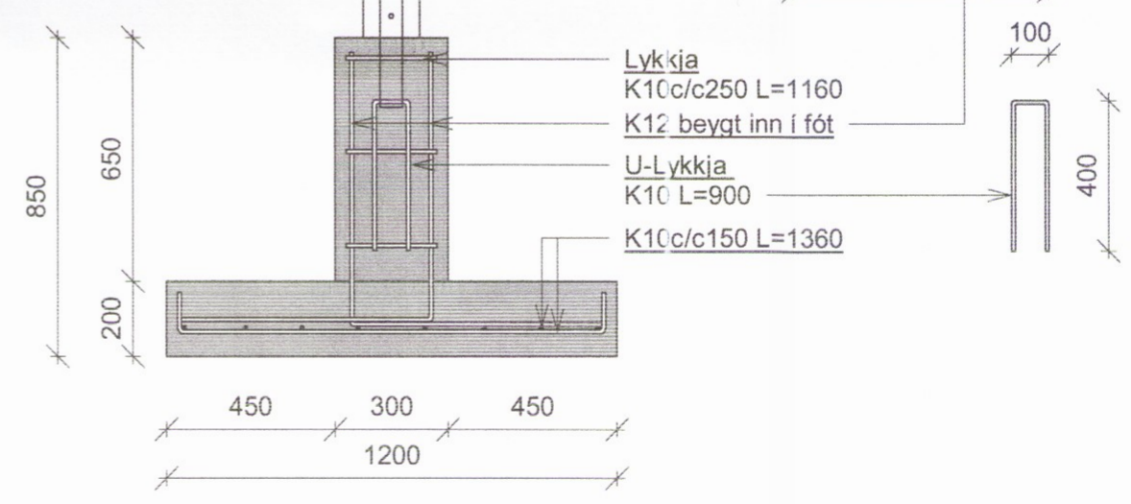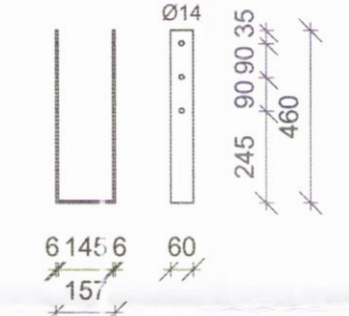


B Snið B
01_1_20_02 1 : 50

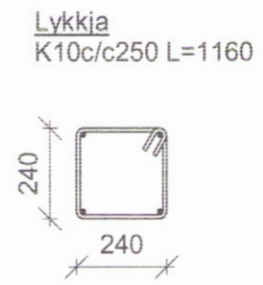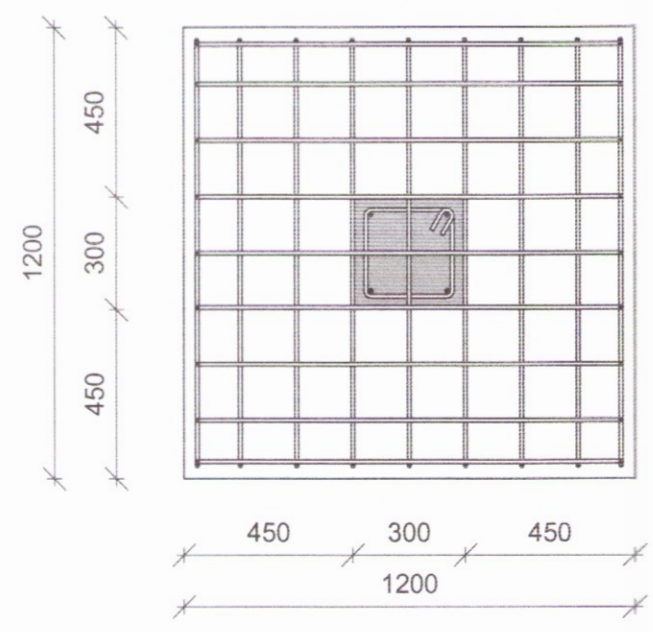

C Snið C
01_1_20_02 1 : 20

1 Deili 1
01_1_20_02 1 : 20

ATH!
 Heimilt er að nota dverg TEITUR +
 vörunúmer D081 frá Íslandshús
 sem undirstöður.

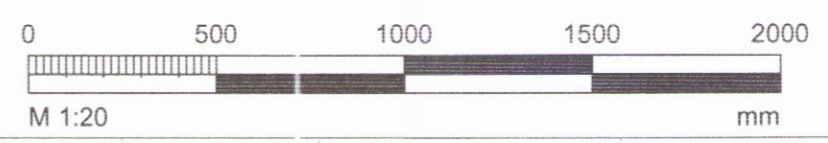

Gaulverjabæjarskóli. 801 Selfoss
 Veðurskýli

Séruppráttur- Burðarvirki
 Snið og deili

TEIKNINÚMUR	BLADSTÆRÐ	HANNAÐ:	JS/GH
7184-001	A2	TEIKNAD:	JS
01_1_20_02		YFIRFARIÐ:	GH
DAGS:	MÆLIKVARDI	ÚTGÁFA	
21.09.2017	Sýndur á teikningu	A	

SAMPYKKT: *Guðmundur Hjaltason*
 KENNITALA: Guðmundur Hjaltason Kt: 070966-5579

T:\9011\Gaulverjabæjarskóli\7184-001_Gaulverjabæjarskóli.dwg