


Umhverfis- og tæknisvið Uppsveita
Samþykkt
 19. sep. 2019
Ólafur Sigrúðsson
 Byggingarfulltrúi

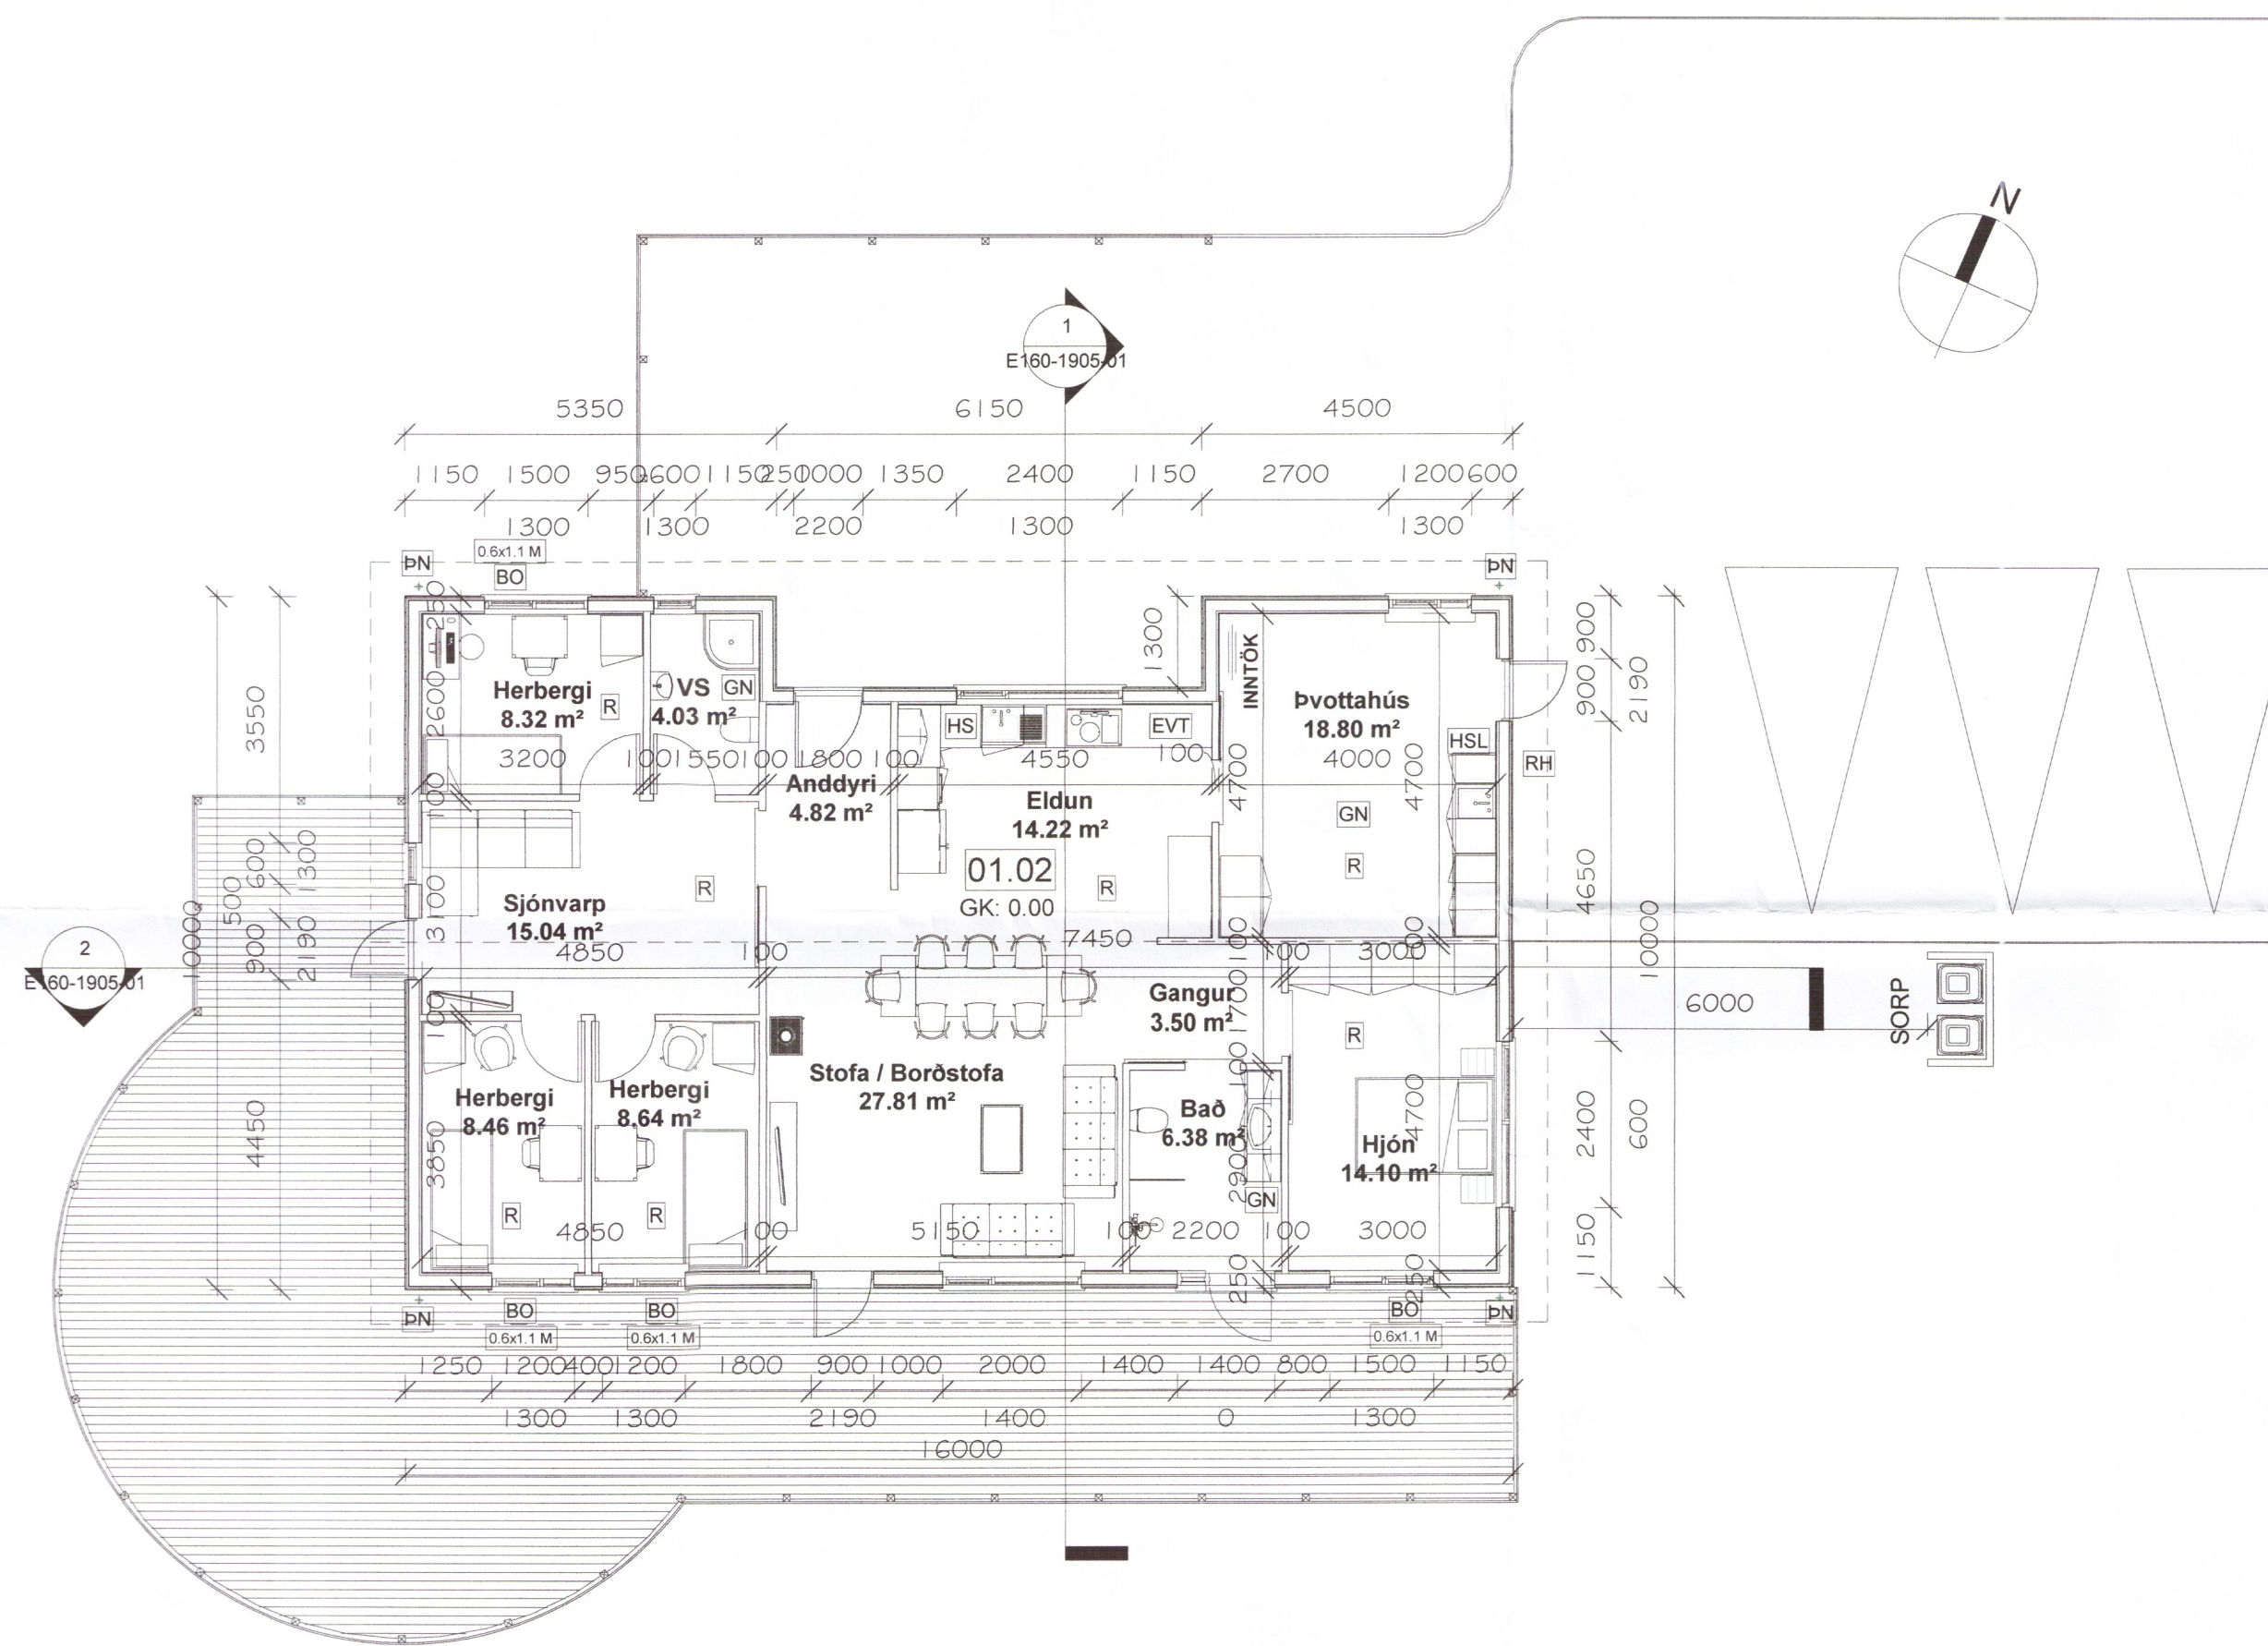

SKÝRINGAR

- HSL SLÖKKVITÆKI
- R REYKSKYNJARI
- BO BJÖRGUNAROP
- GN GÖLFNIÐURFALL
- HS HITASKYNJARI
- LR LOFTRÆSING
- GS ENDANLEG GÖLFHÆÐ
- EVT ELDVARNARTEPPI
- RH RAFHLEÐSLA VIÐ BÍLASTÆÐI
- PN ÞAKNIÐURFALL

ÖLL MÁL Á TEIKNINGU ERU Í MM. ATHUGA SKAL VEL OG SANNREYNA ÖLL MÁL Á STAÐNUM OG BERA SAMAN VIÐ TEIKNINGAR ÁÐUR EN SMÍÐI HEFST.

1 Grunnmynd
1:100

TEIKNINGASKRÁ

AFSTAÐA, SKURÐUR OG SKÝRINGAR E160-1905-01
 GRUNNMYND E160-1905-02
 ÚTLIT E160-1905-03
 SKRÁNINGARTAFLA FMR E160-1905-FMR

3502-19

Teiknistofan
örk
 Hafnargötu 90, 230 Keflavík
 Haraldur Valbergsson, B.F.I.
 Kennitala: 290162-5999
 Sími 421-4140, ORK@ORK.IS

Áshamrar í Ásahreppi m.hl. 2 - 851 Hellu

Grunnmynd

Hann.	HV	Teikn.	GG	Mkv.	1:As indicated	Teikn.nr.	
Samp.	<i>[Signature]</i>	Dags.	5.09.2019			E160-1905-02	