



Umhverfis- og tæknisvið Uppsveita
Samþykkt
 18. okt. 2017
[Signature]
 Byggingarfulltrúi

ADALHÖNNUÐUR


| | | | |
|------|-------|---------|---------------|
| Útg. | Dags. | Skýring | Br.af: Yfirf. |
|------|-------|---------|---------------|

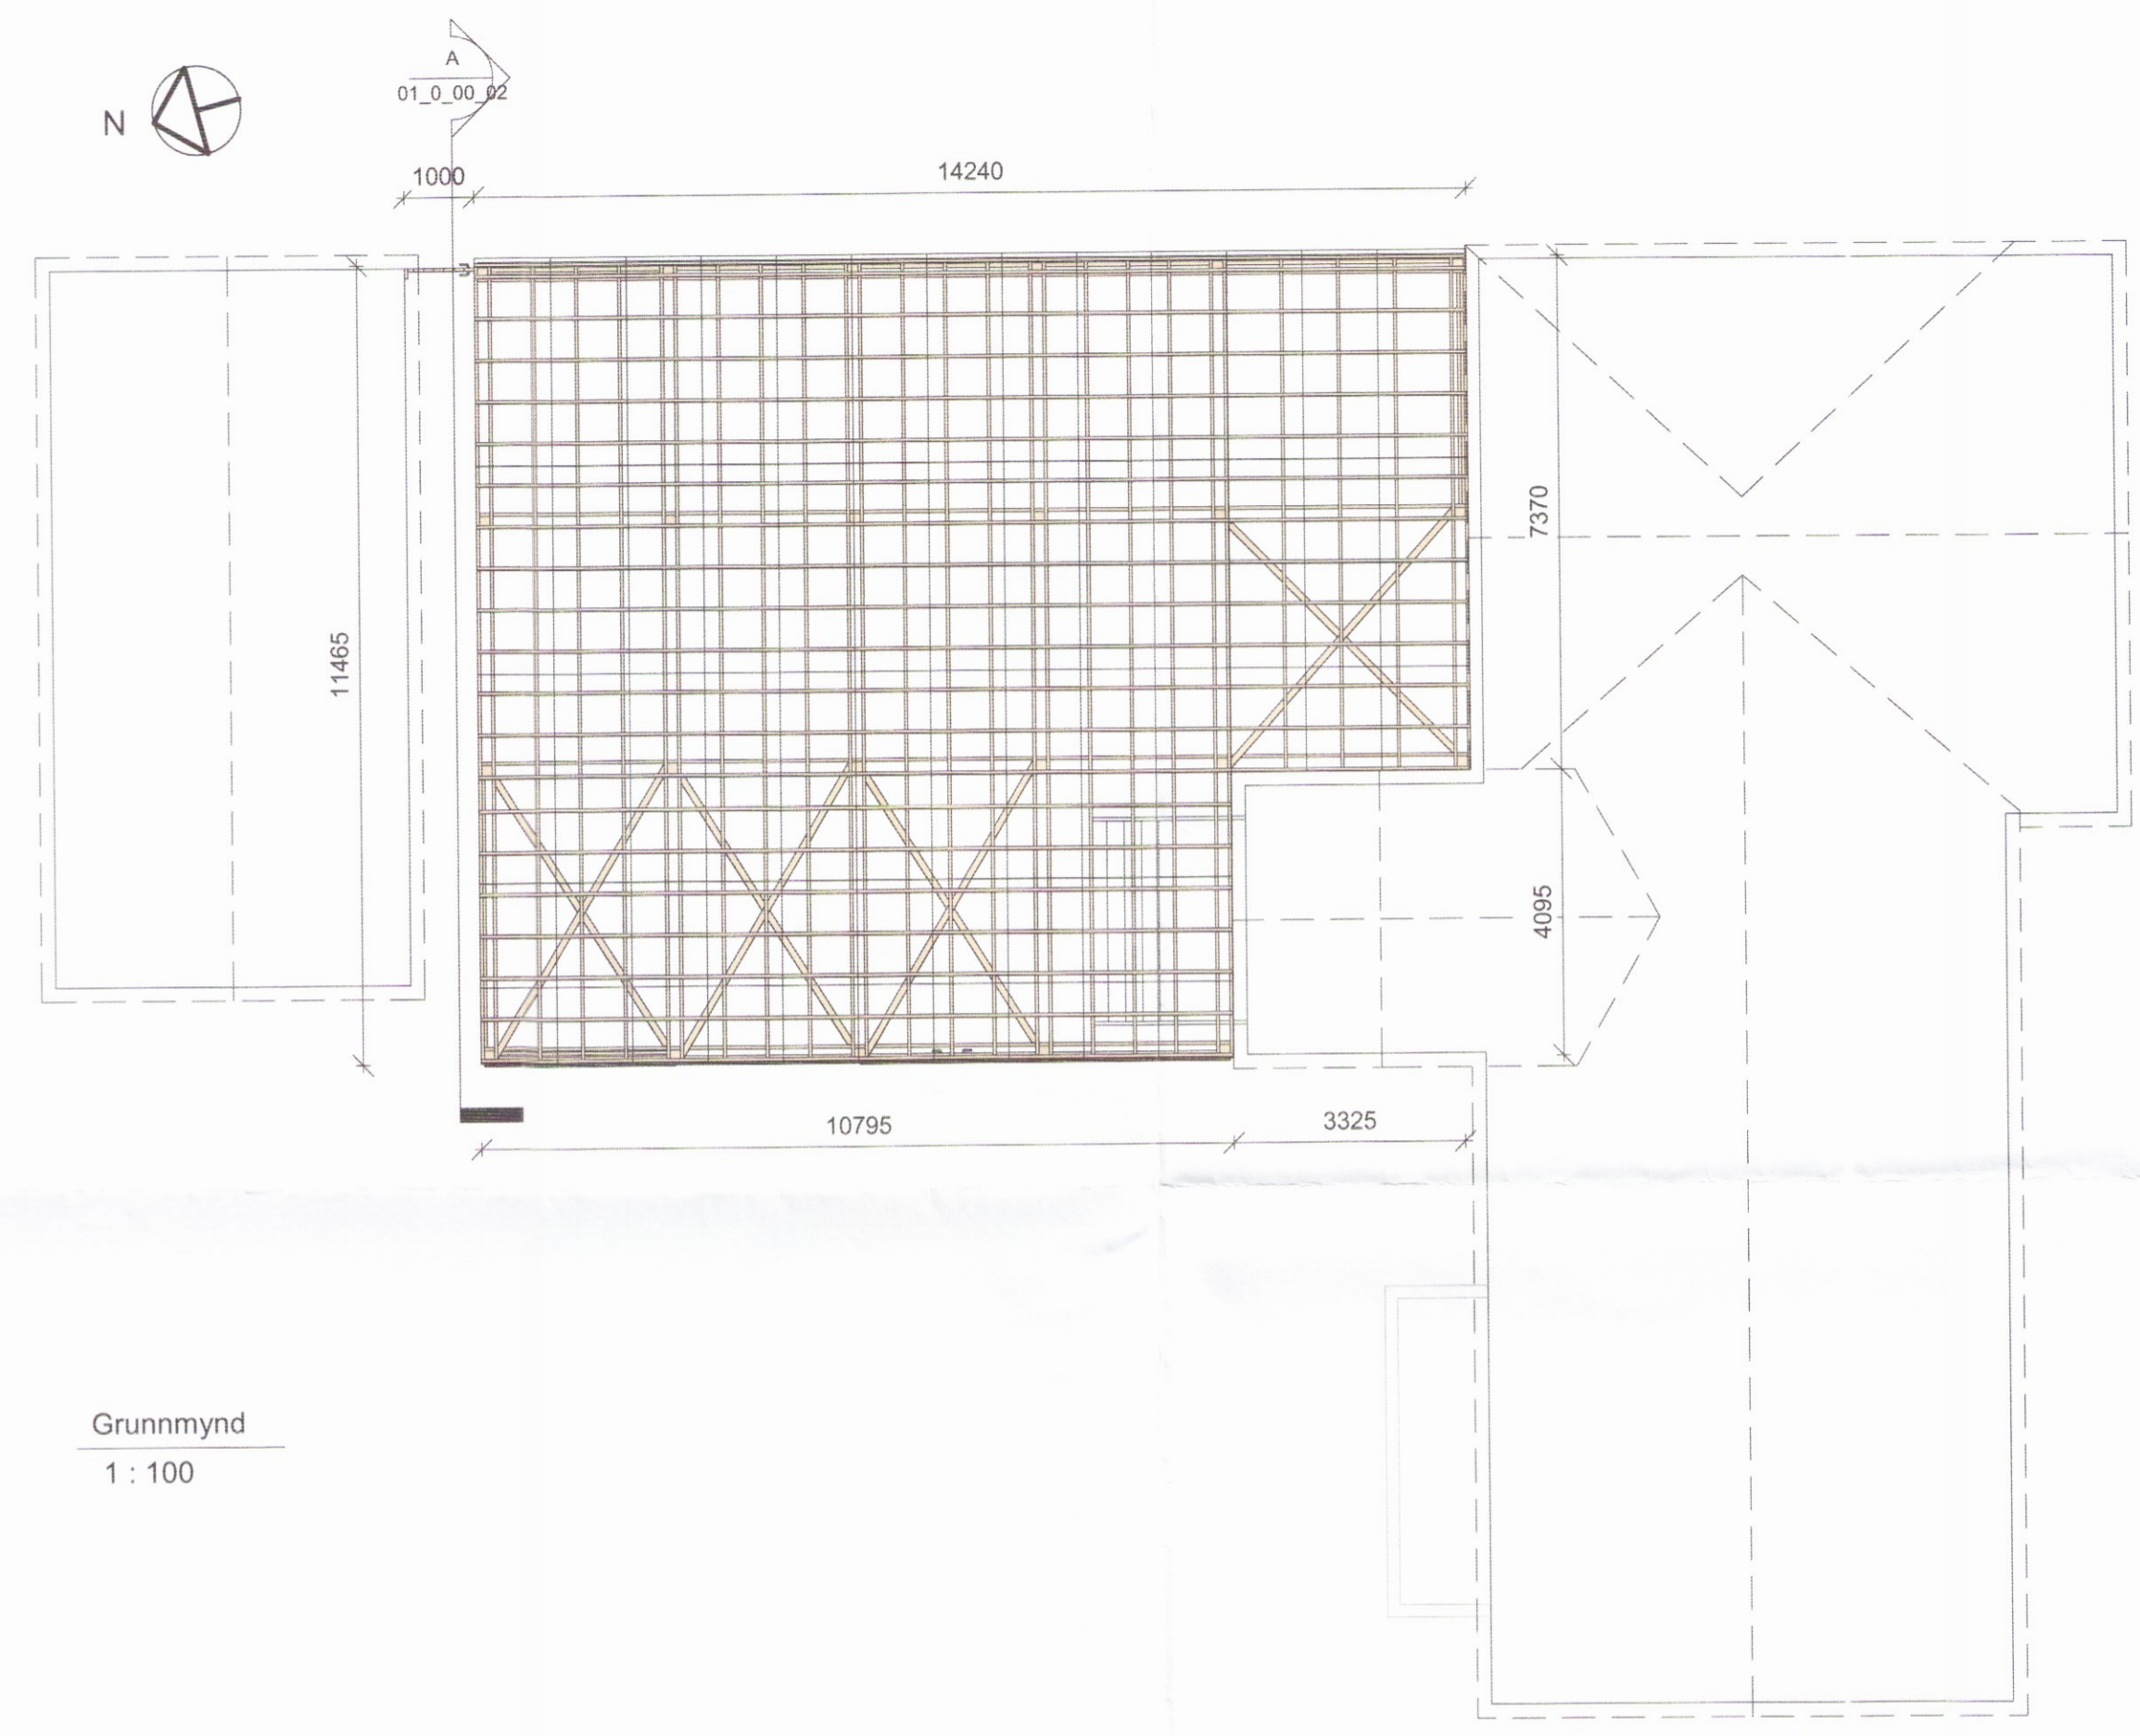

Grunnmynd
 1 : 100

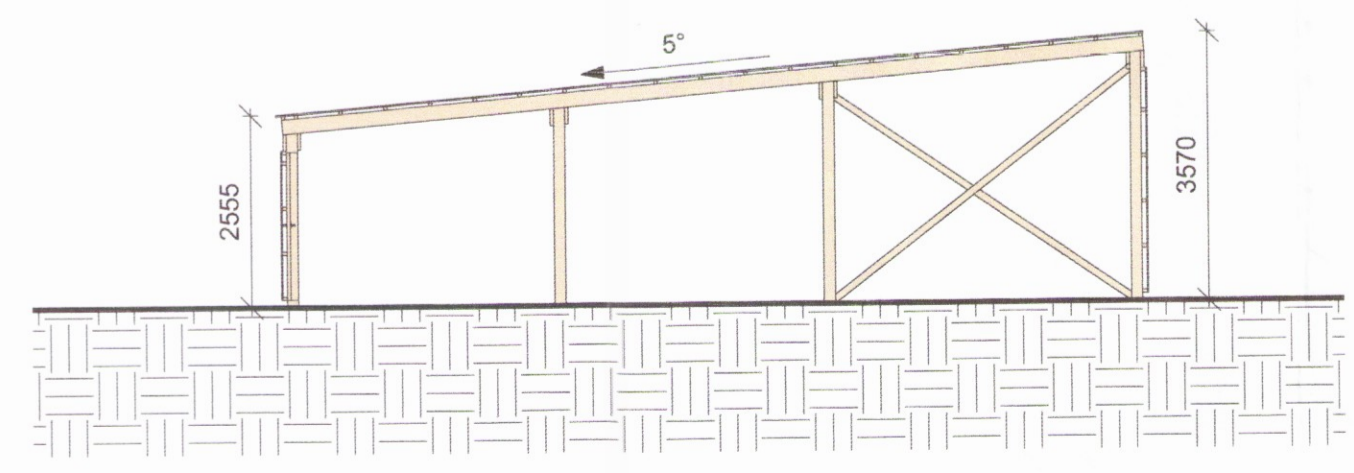

Snið A
 1 : 100

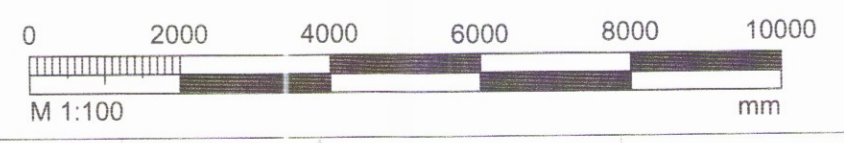

EFLA
 VERKFRÆÐISTOFA
 sími 412 6000 www.efla.is

Gaulverjabæjarskóli. 801 Selfoss
 Veðurskýli

Séruppdráttur
 Grunnmynd og snið

| | | | |
|-------------|-------------------------------------|------------|----------------|
| TEIKNINÚMÉR | BLADSTÆRÐ | HANNAÐ | JS/GH |
| 7184-001 | A2 | TEIKNAD: | JS |
| 01_0_00_02 | | YFIRFARIÐ: | GH 3503 |
| DAGS. | MÆLIKVARÐI | ÚTGÁFA | |
| 21.09.2017 | 1 : 100 | A | |
| SAMÞYKKT: | <i>[Signature]</i> | | |
| KENNITALA: | Guðmundur Hjaltason Kt: 070966-5579 | | |