


Umhverfis- og tæknisvið Uppsveita  
**Samþykkt**  
18. okt. 2017  
*Guðmundur Hjaltason*  
Byggingarlútrúi

ADALHÖNNUNUR

Útg.	Dags.	Skýring	Br.af.	Yfirf.
------	-------	---------	--------	--------

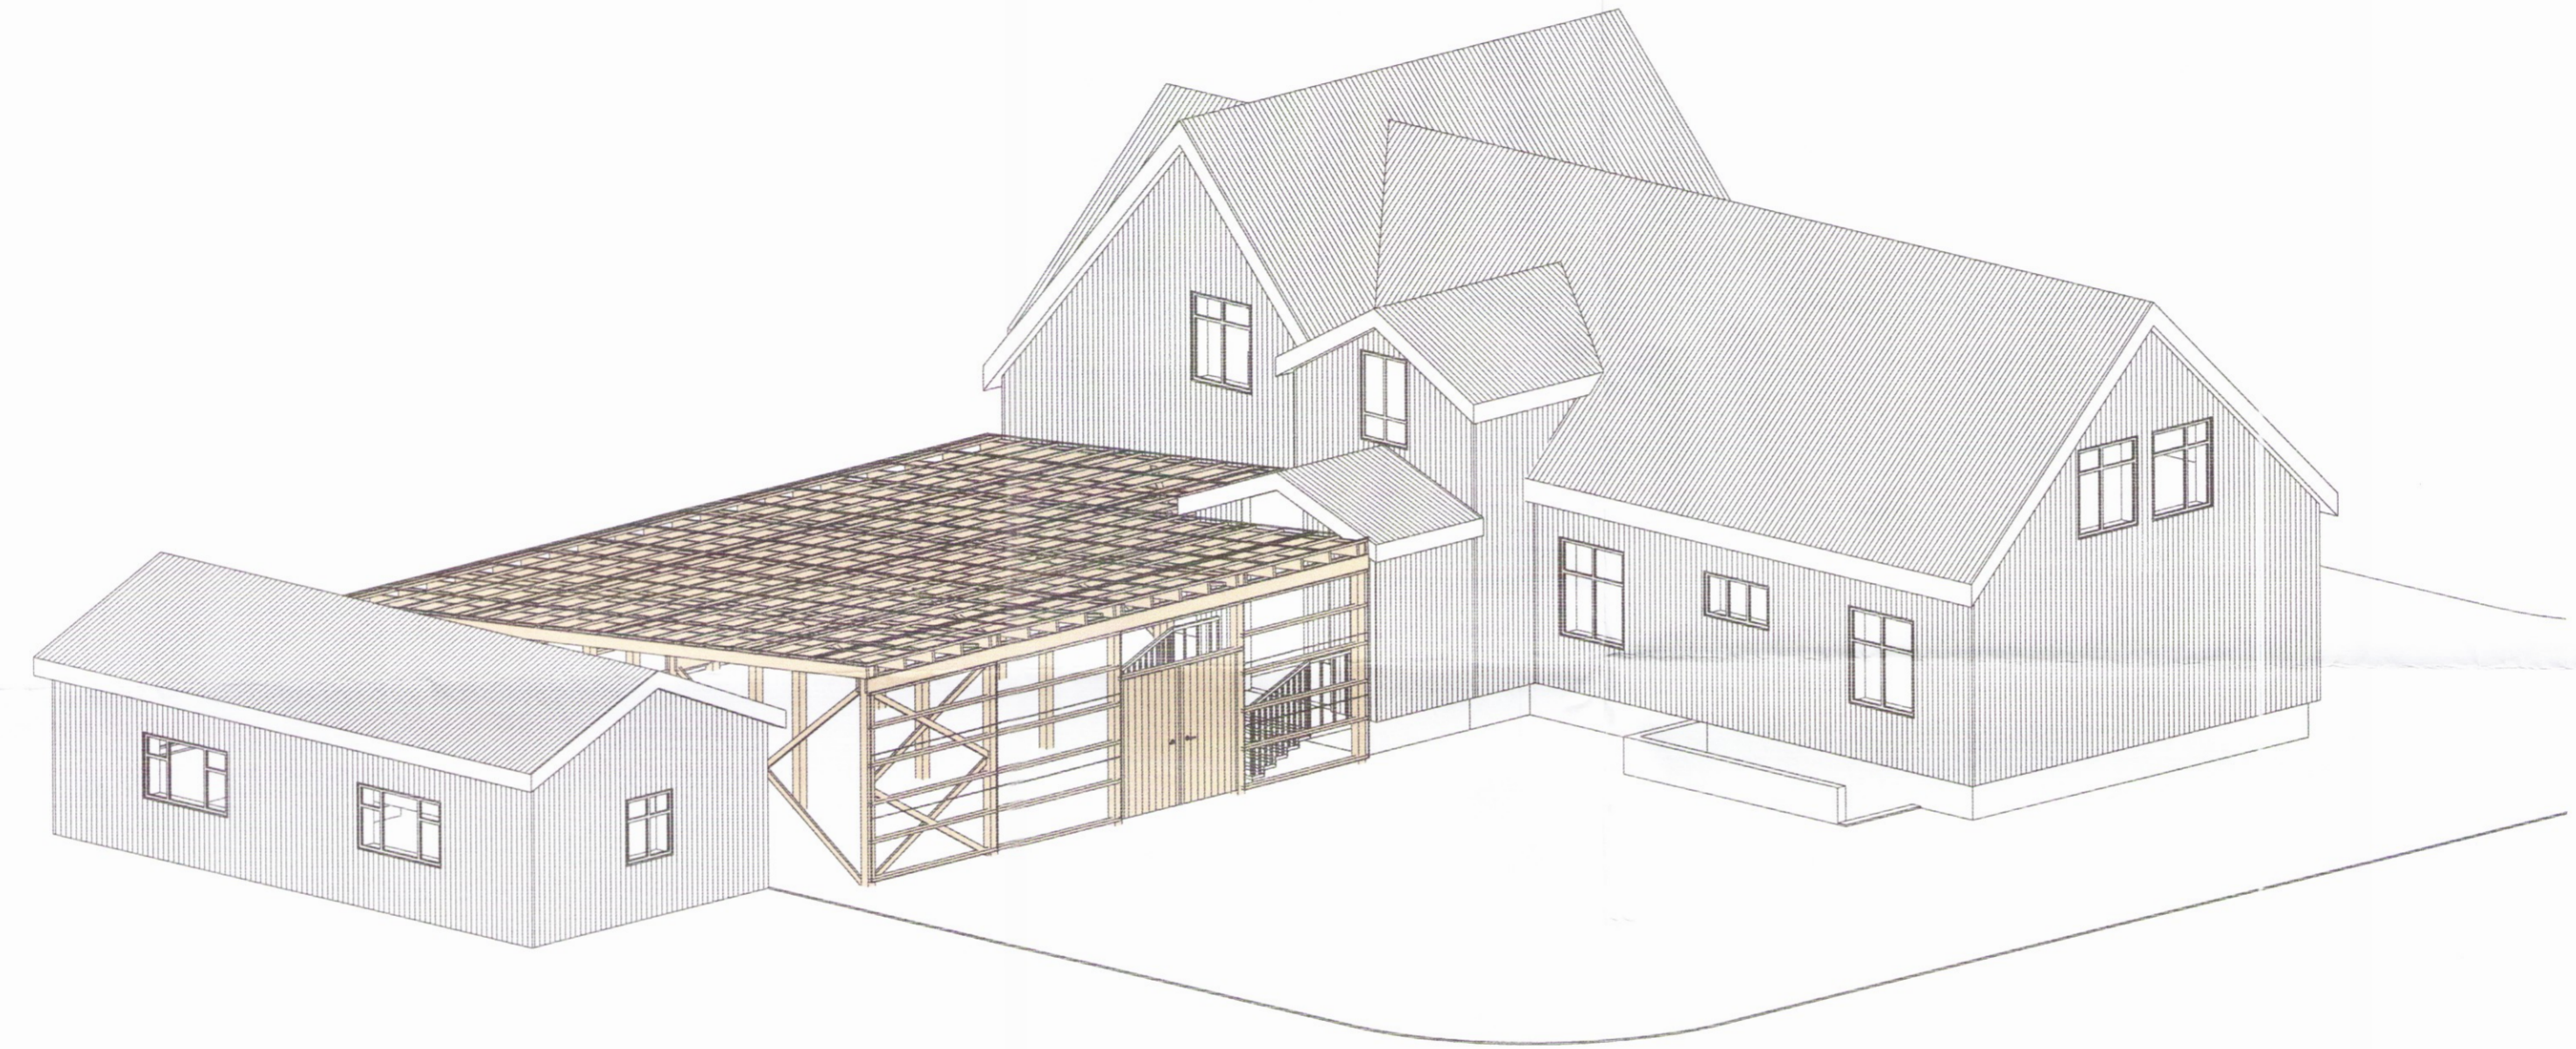

**BYGGINGARLÝSING:**

Gaulverjabæjarskóli. 801 Selfoss  
Staðgreinir: 8722-4-00099903  
Landnúmer: 165520

Fyrirhugað er að byggja veðurskýli á lóð.  
Skýlið er úr timbri, á steypum undirstöðum og klætt með glærum plast plötum á austur og vestur hlið og þaki.  
Opíð er að ofan og neðan við veggjálæðningar.  
Göngudyr verða á vestur hlið.  
Þakklæðning skal vera úr efni sem ekki lekur niður við bruna.

**ALMENNAR SKÝRINGAR:**

Öll vinna skal vera í samræmi við teikningar þessar, verklýsingu þar sem um hana er að ræða, kröfur Byggingarreglugerðar og viðeigandi staðla.

Sannreyna skal öll mál og aðstæður á verkstað áður en vinna hefst.



**Gaulverjabæjarskóli. 801 Selfoss**  
Veðurskýli

Séruppdráttur  
3D og byggingarlýsing

TEIKNINÚMÉR	BLAÐSTÆRÐ	HANNAD:	JS/GH
7184-001	A2	TEIKNAD:	JS
01_0_00_01		YFIRFARIÐ:	GH 3504
DAGS.	MÆLIKVÆÐI	ÚTGÁFA	
21.09.2017		A	
SAMÞYKKT:	<i>Guðmundur Hjaltason</i>		
KENNITALA:	Guðmundur Hjaltason Kt: 070966-5579		