


Umhverfis- og tæknisvið Uppsveita  
**Samþykkt**  
 18. okt. 2017  
*Þórunn Þórunn*  
 Byggingarfulltrúi


ADALHÖNNUNUR

Útg.	Dags.	Skýring	Br.af:	Yfirf.


Vestur  
1 : 100

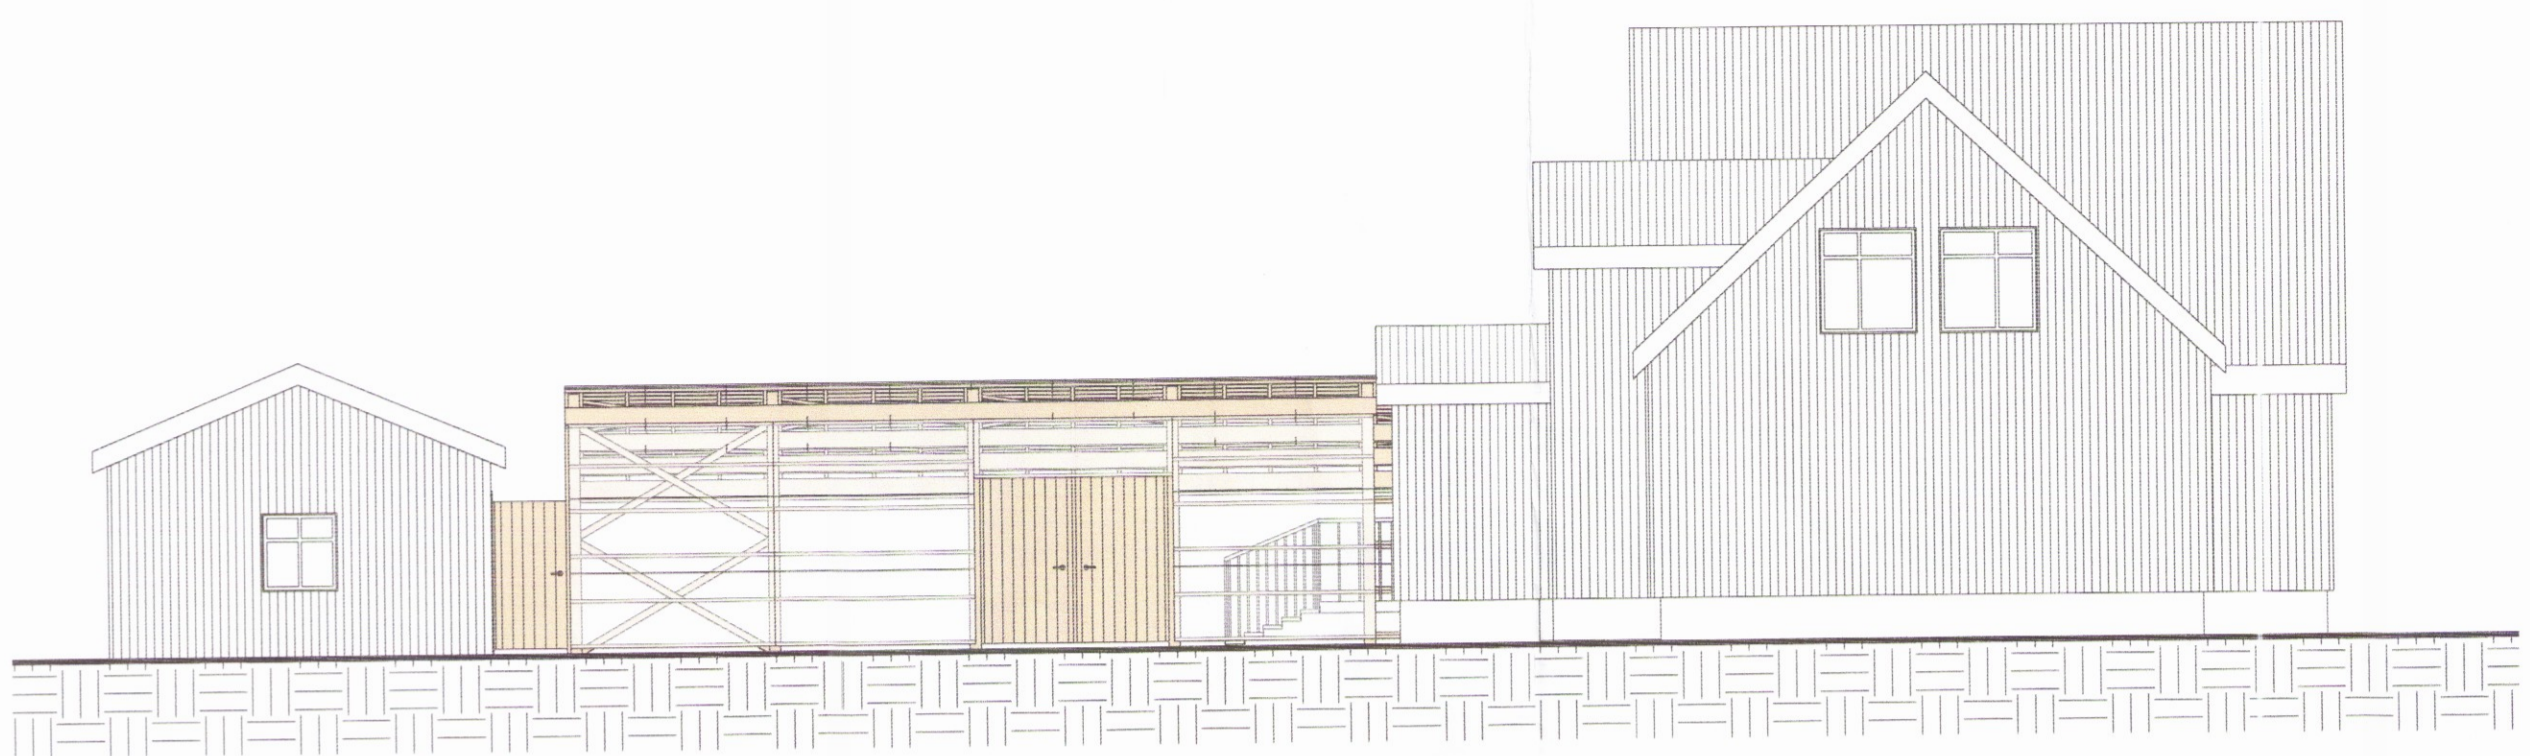

Austur  
1 : 100

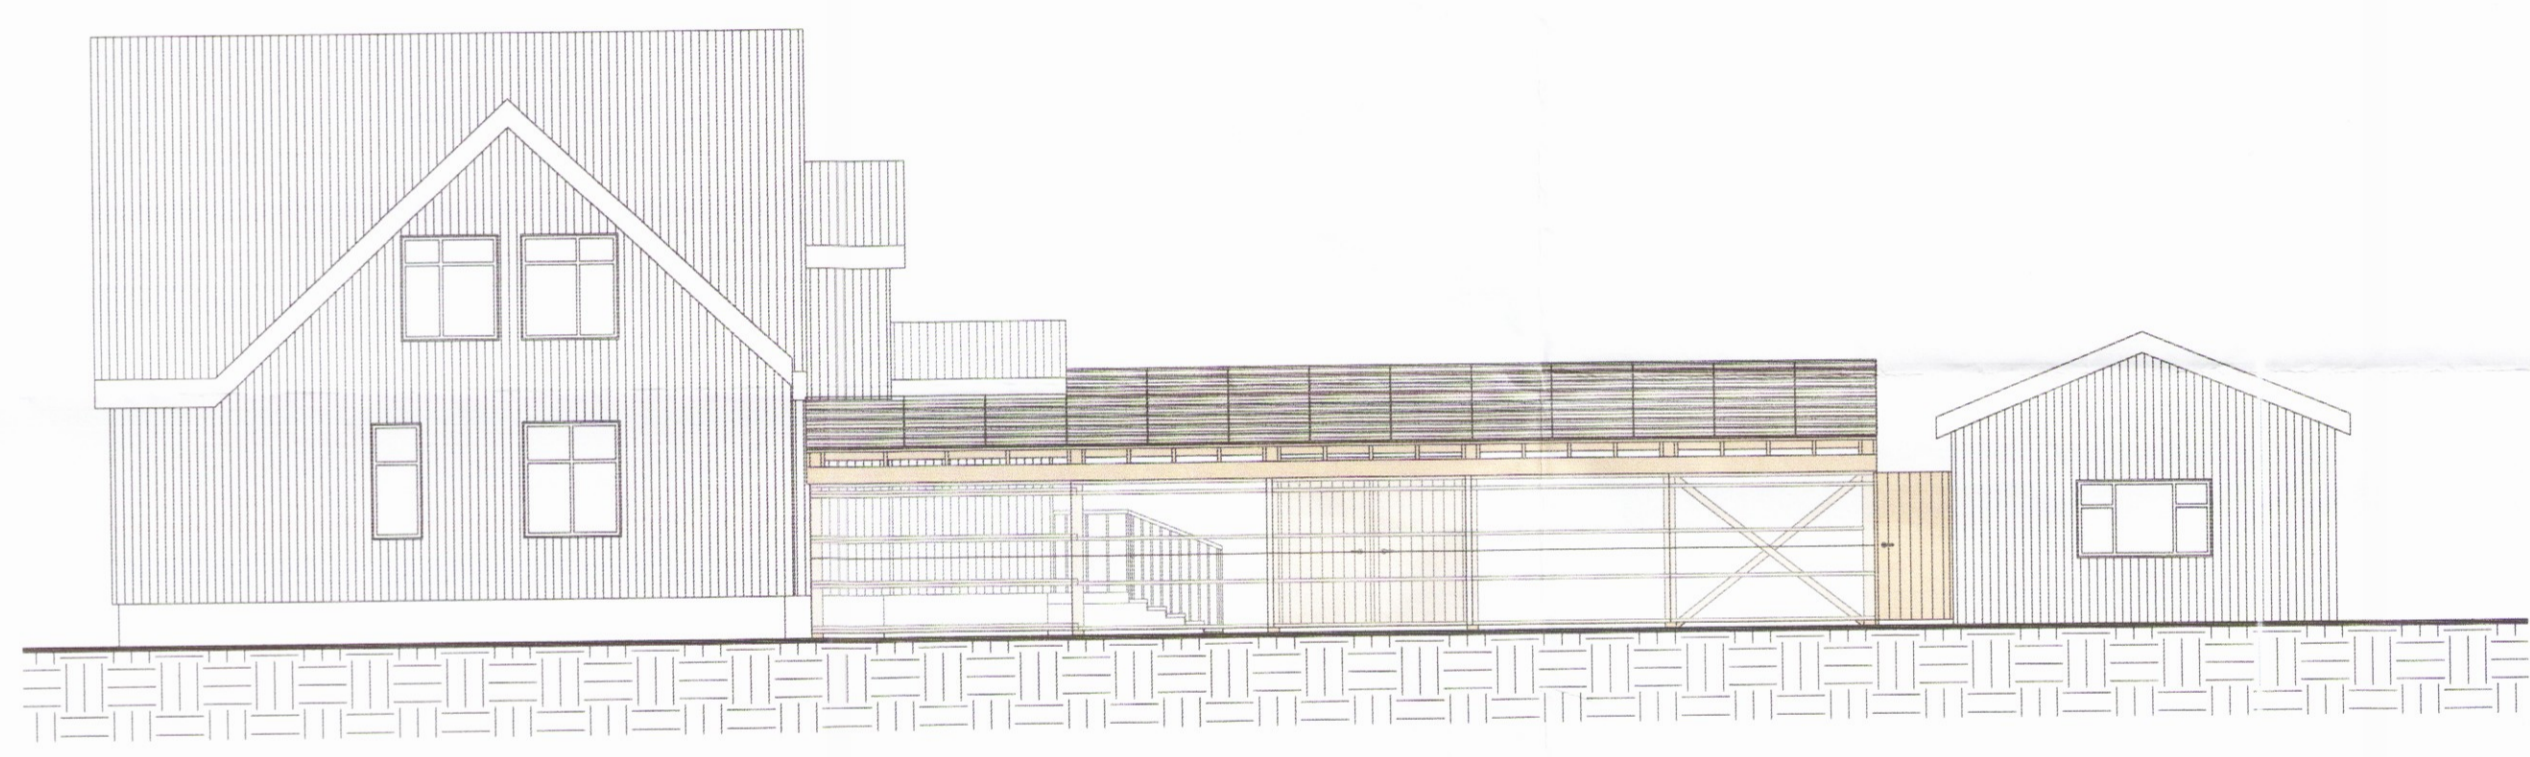

Norður  
1 : 100

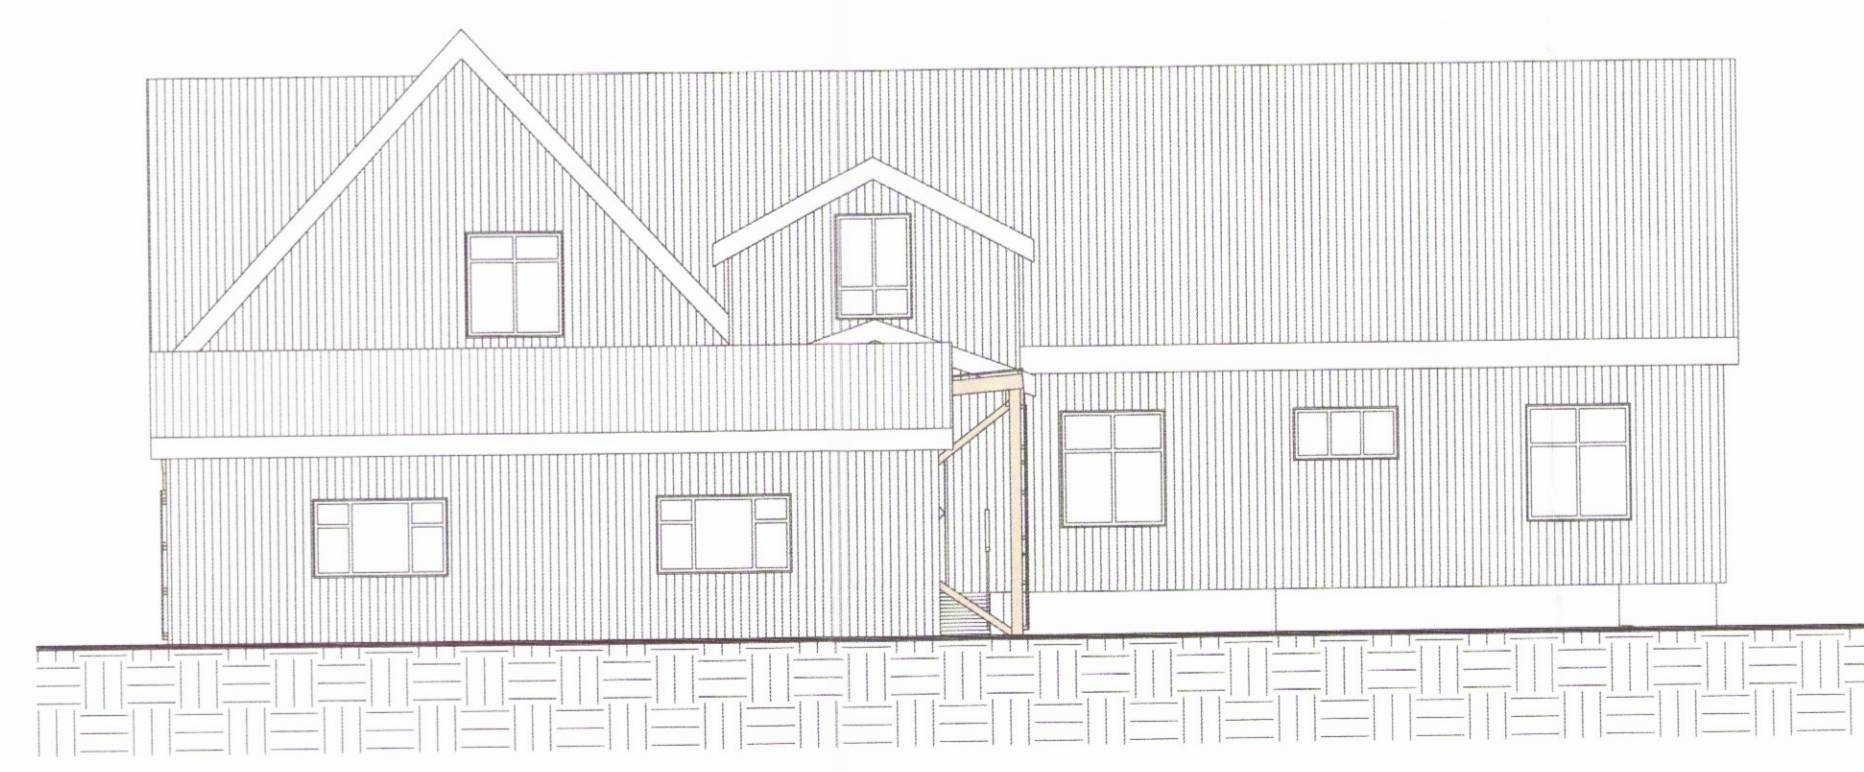

**Gaulverjabæjarskóli. 801 Selfoss**  
 Veðurskýli

Séruppdráttur  
 Útlit

TEIKNINÚMÉR 7184-001	BLAÐSTÆRÐ A2	HANNAÐ: JS/GH TEIKNAD: JS
01_0_00_03	YFIRFARID: GH	3505
DAGS. 21.09.2017	MÆLIKVARÐI 1 : 100	ÚTGÁFA A

SAMÞYKKT *Þórunn Þórunn*  
 KENNITALA: Guðmundur Hjaltason Kt: 070966-5579

