


Umhverfis- og tæknisvið Uppsveita  
**Samþykkt**  
 09. júlí 2019  
*Ólafur Sigurðsson*  
 Byggingarfulltrúi

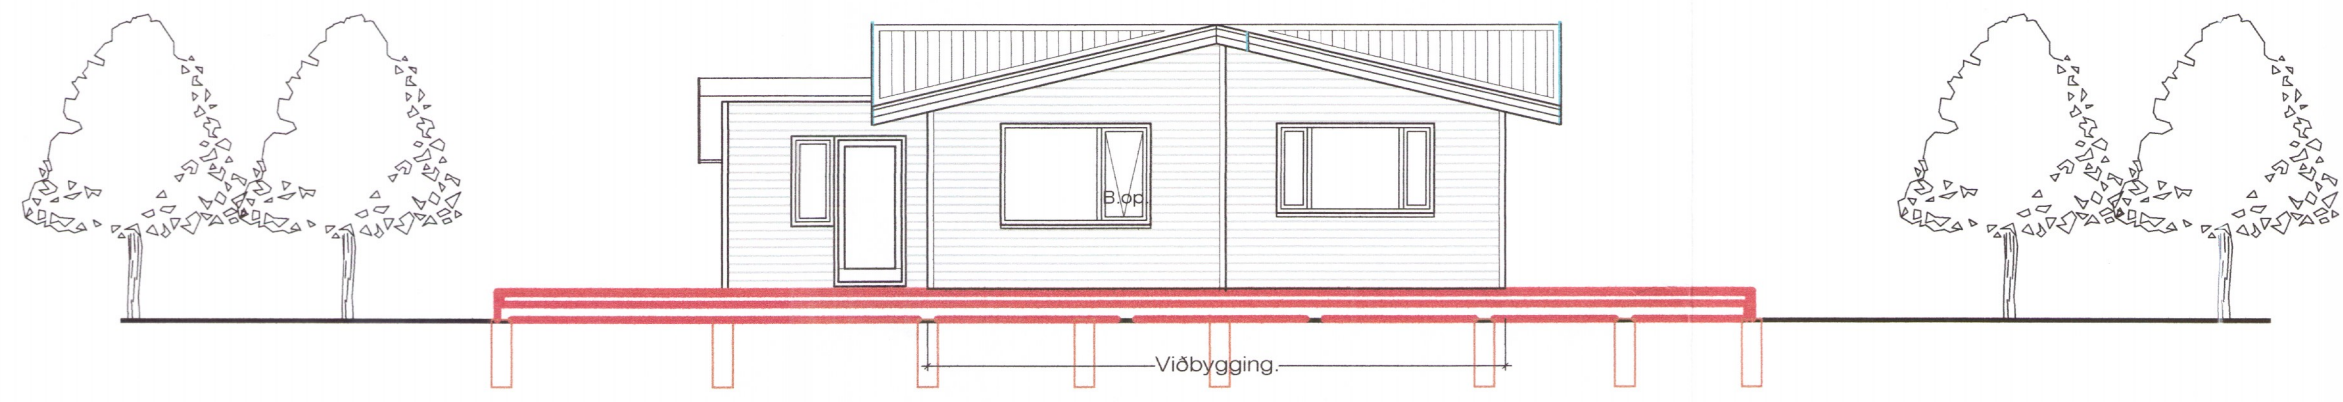


Norð - Vesturhlíð. 1 : 100




Suð - Vesturhlíð. 1 : 100

Björgunnarop á viðbyggingu er samtals 60,0 x 123,0 cm.

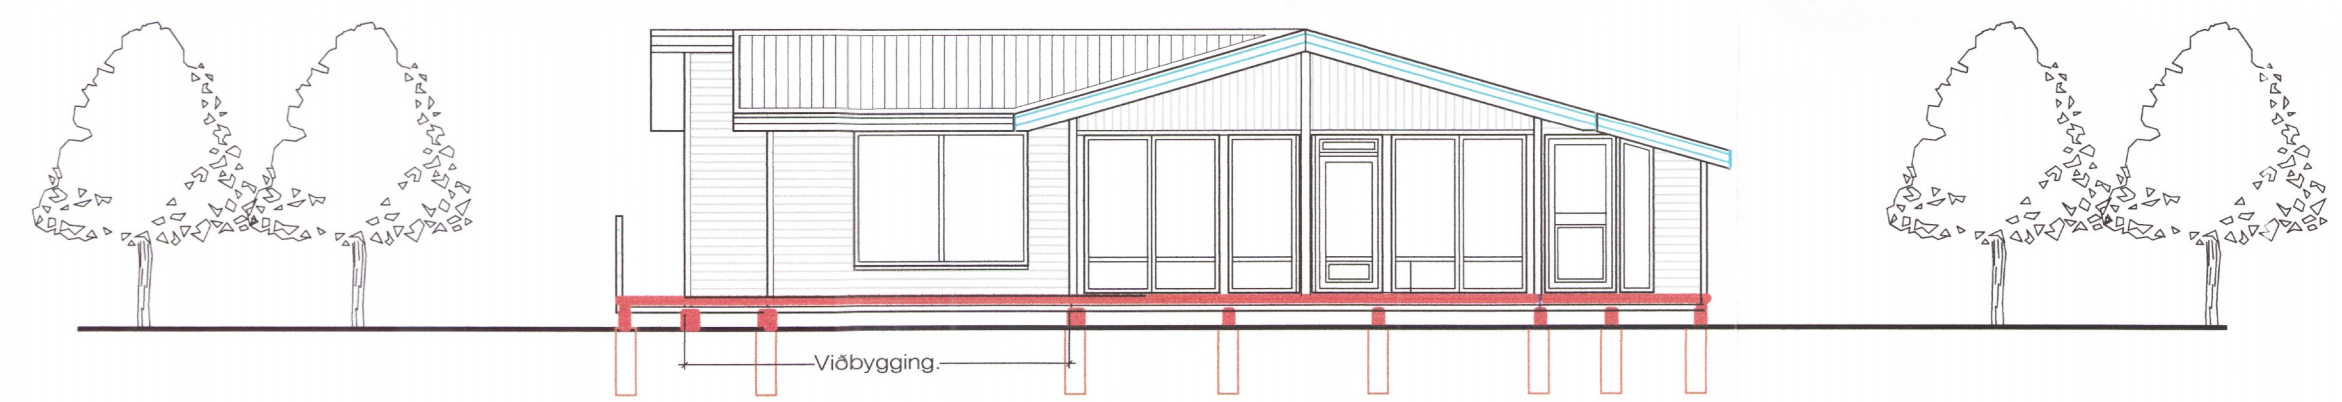

Suð - Austurhlíð. 1 : 100

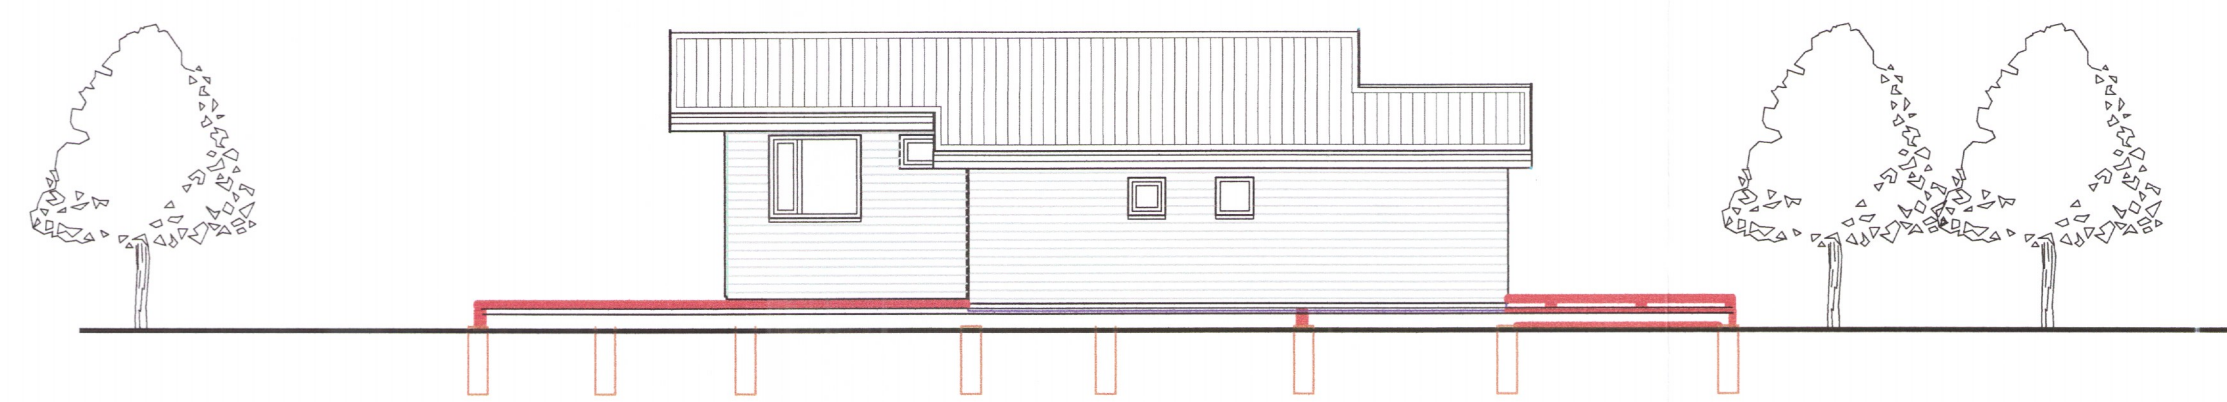

Norð - Austurhlíð. 1 : 100

Reykjav. 1 A .1803 - júní - 2019.dwg

12.8.2019 10:42 f.h.

JonG

3507-19

Reykjavegur 1 Stóru Reykjum. Útlit.

VERK. NR. _____	DAGS. 6. - 5. - 2019	MÁL. 1:100	jon-ark @ islandia.is
TEIKN. NR. 04	BREYTT.		

**JÓN GUÐMUNDSSON** ARKITEKT *Jón Guðmundsson* KT. 310551  
 VINNUSTOFA SUBURLANDSBRÁUT 16 REYKJAVÍK SÍMI 552 5055 3259