Frístundarhús í Koðrabúðum 2.
801, Bláskógarbyggð.

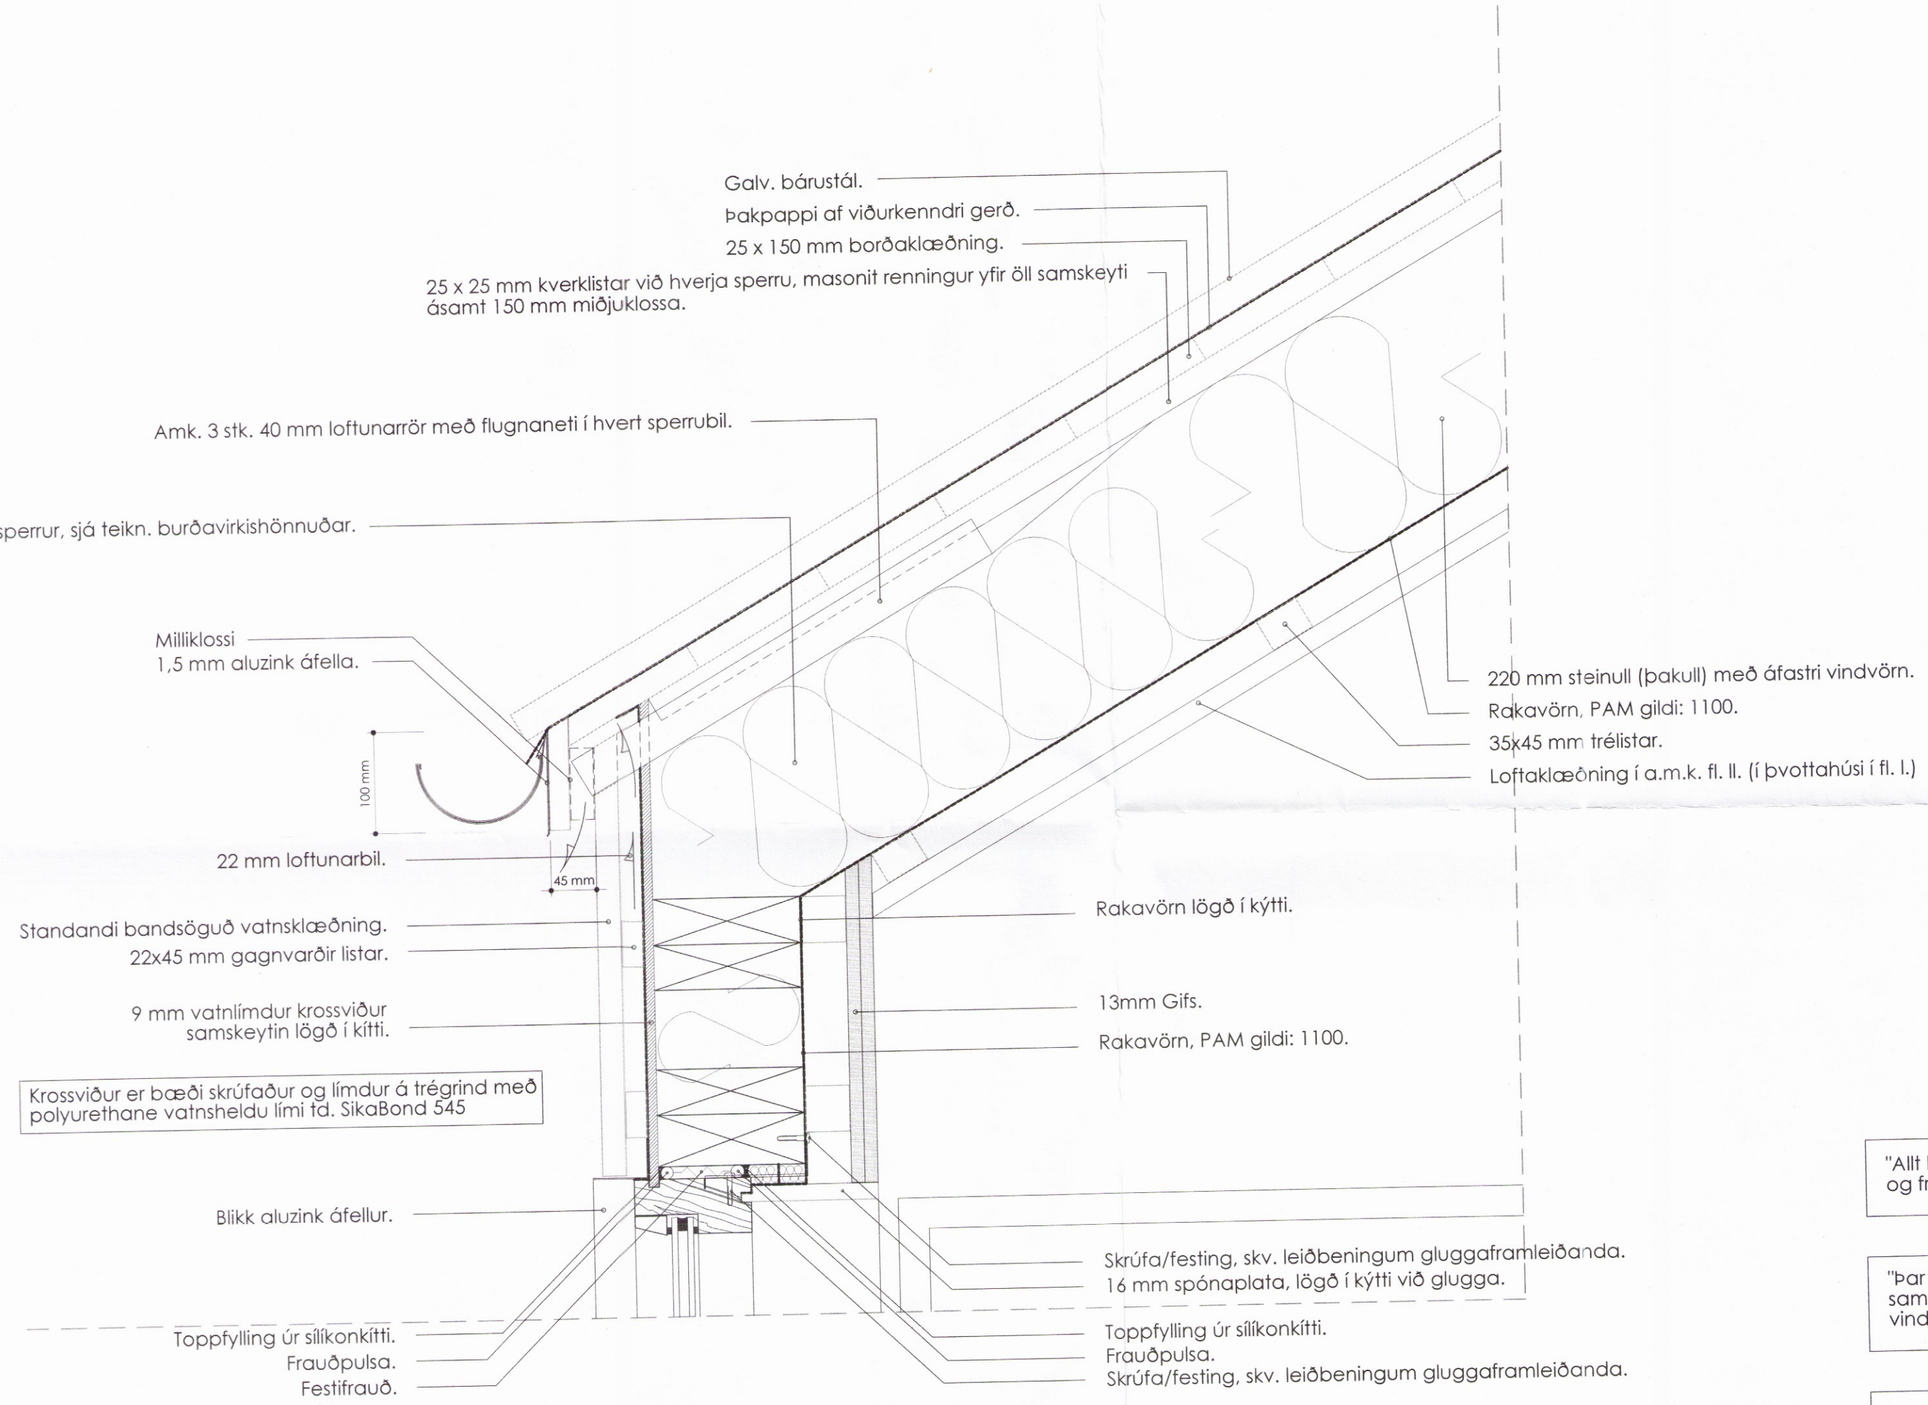

"Allt kítti skal vera af viðurkenn
og frostþolið."

"Þar sem timbur og steypa ligg
saman skal skilja af með einu
vindpappa."

Fylgja skal leiðbeiningum á R
á gluggum og hurðum í útve

SÉRTEIKN. D1.
FRÁGANGUR ÞAKS VIÐ ÚTVEGG OG GLUGGA.

ATH. Allur viður utanhúss skal vera gagnvarinn.
Öll málsettning er í mm.

A2

Heiti verks: Frístundarhús í K
Heiti teikningar: Sérteikning
Hannað: Þorgeir Þorgeirsson
Dags: 08.10.17 Mkv.1:5
Samþykkt:
A2 arkitektur ehf. Suðurlandsbr
Kt. 630306 - 1240