

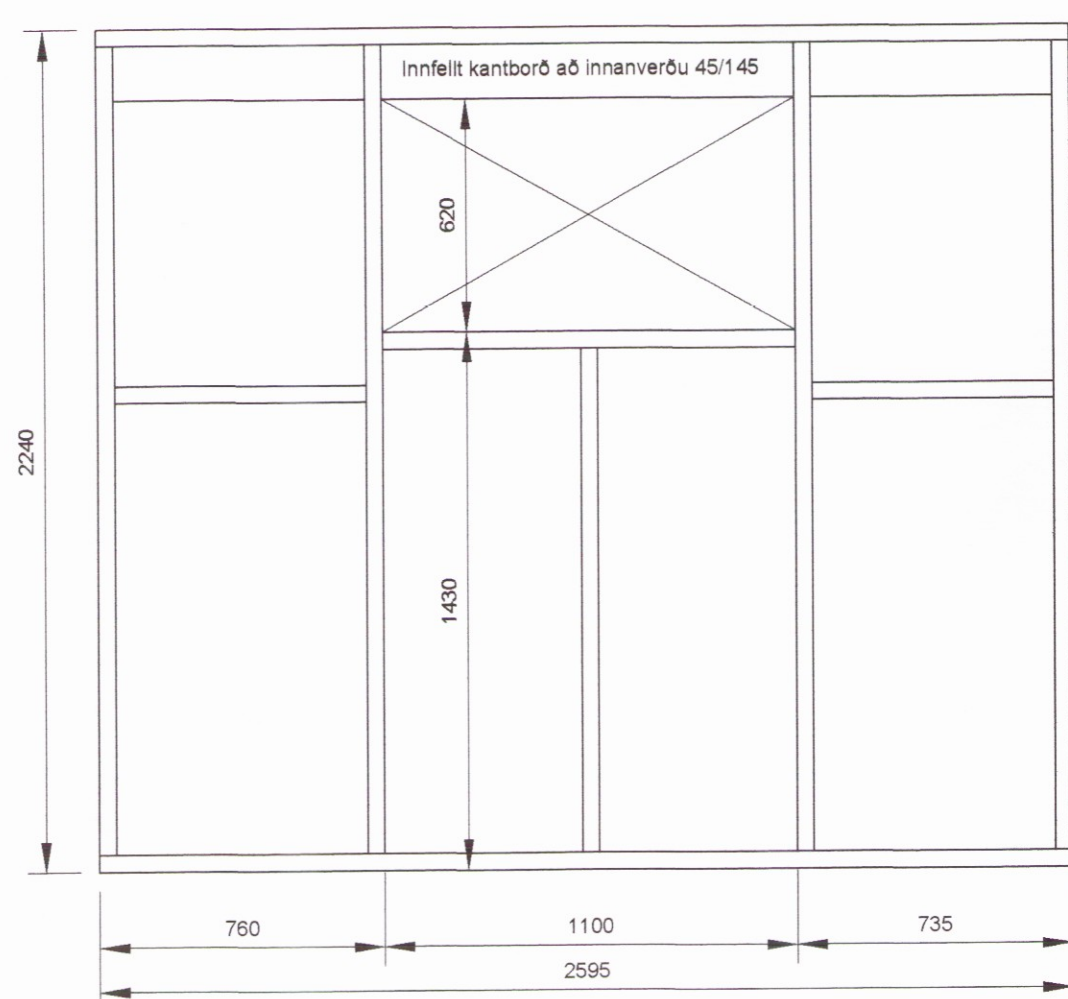


GRUNNMYND TENGIBYGGINGAR
MKV. 1:20

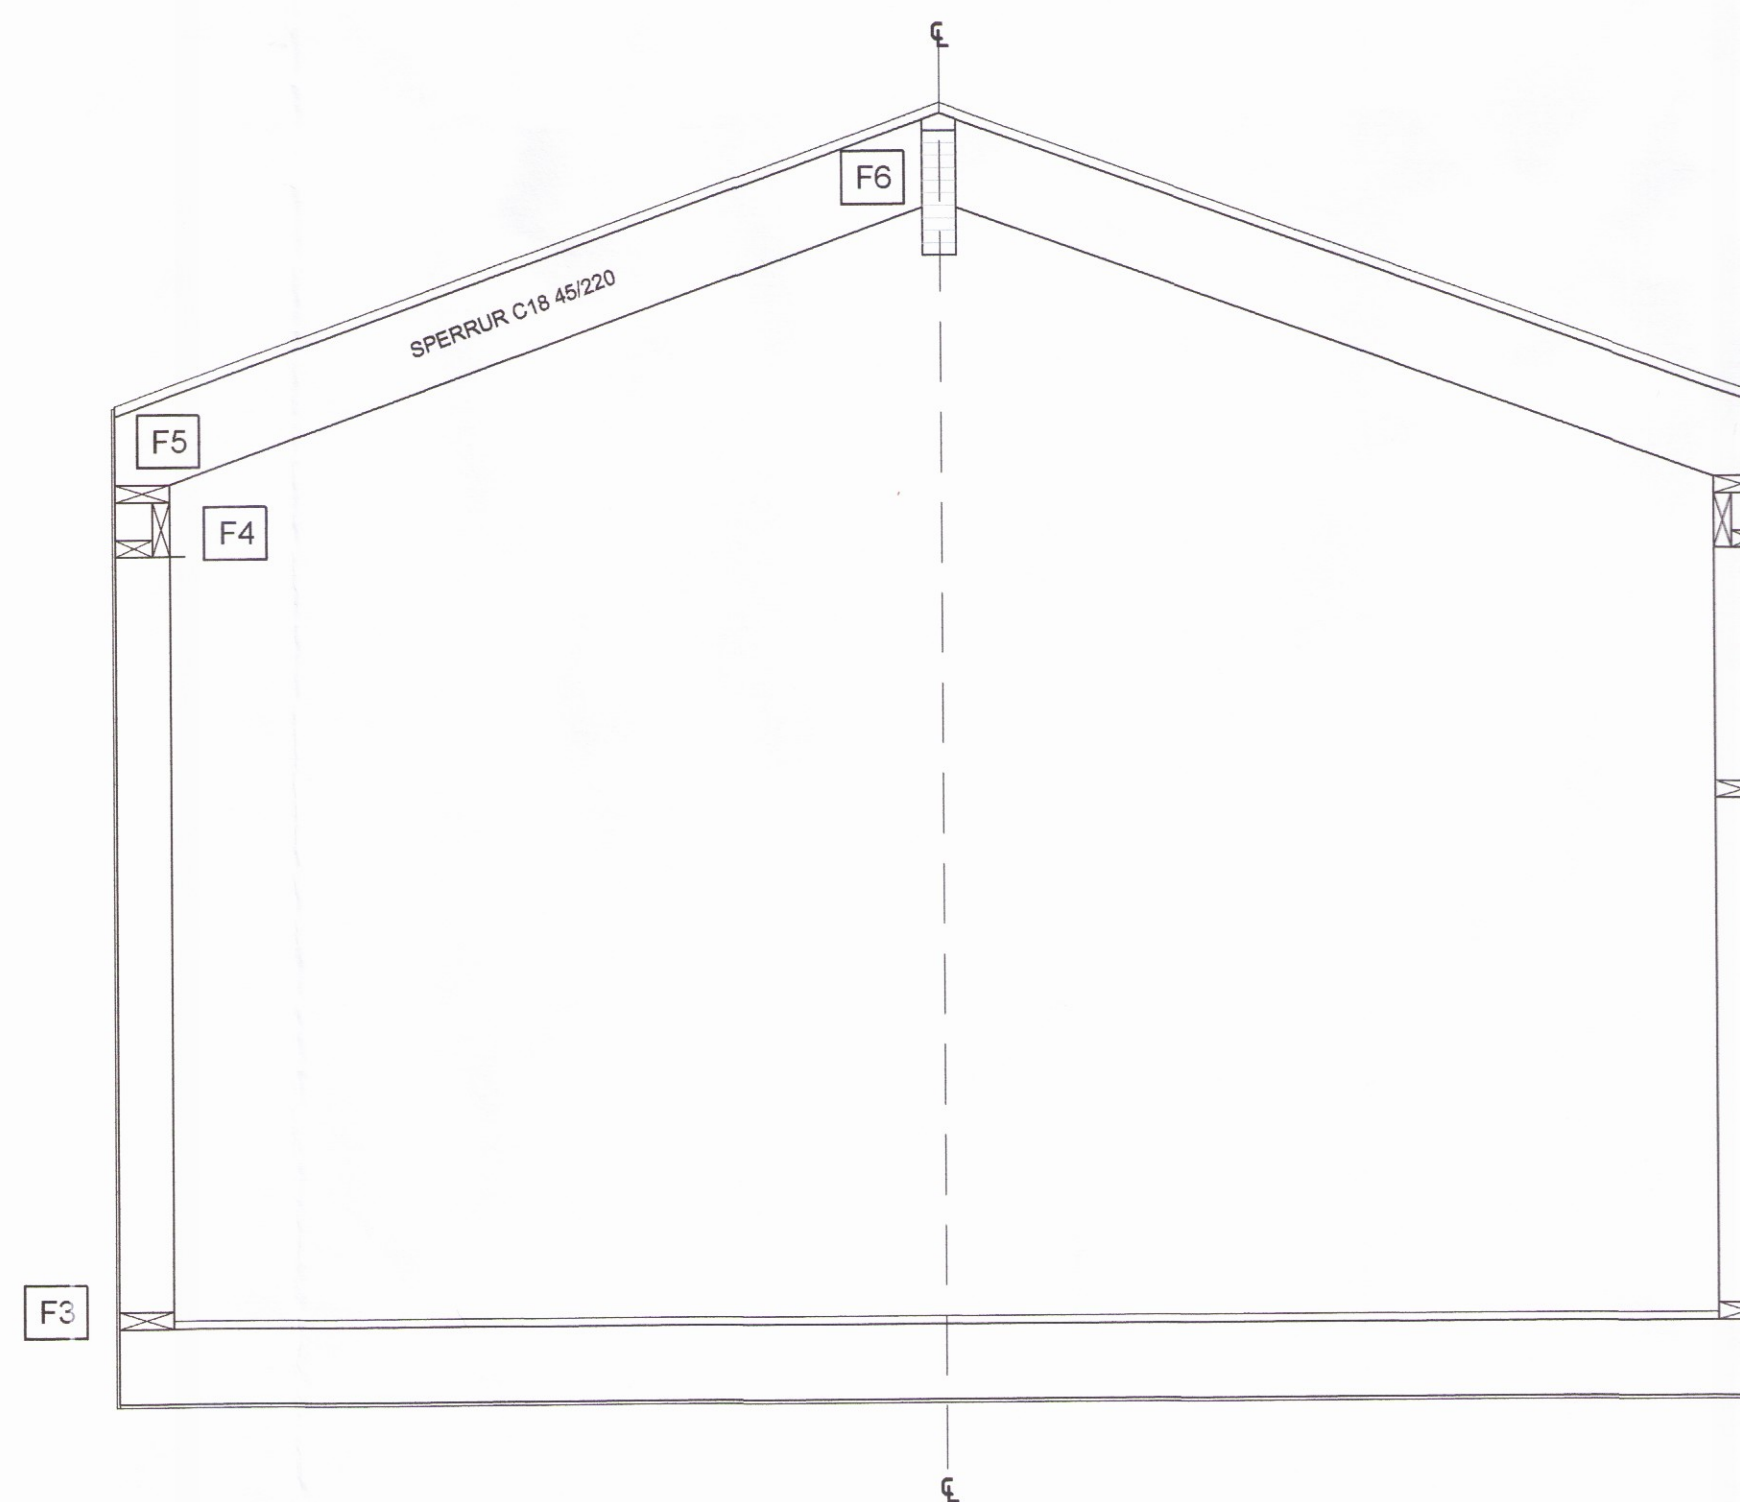

ÁSYND VEGGJAGRINDA
MKV. 1:20

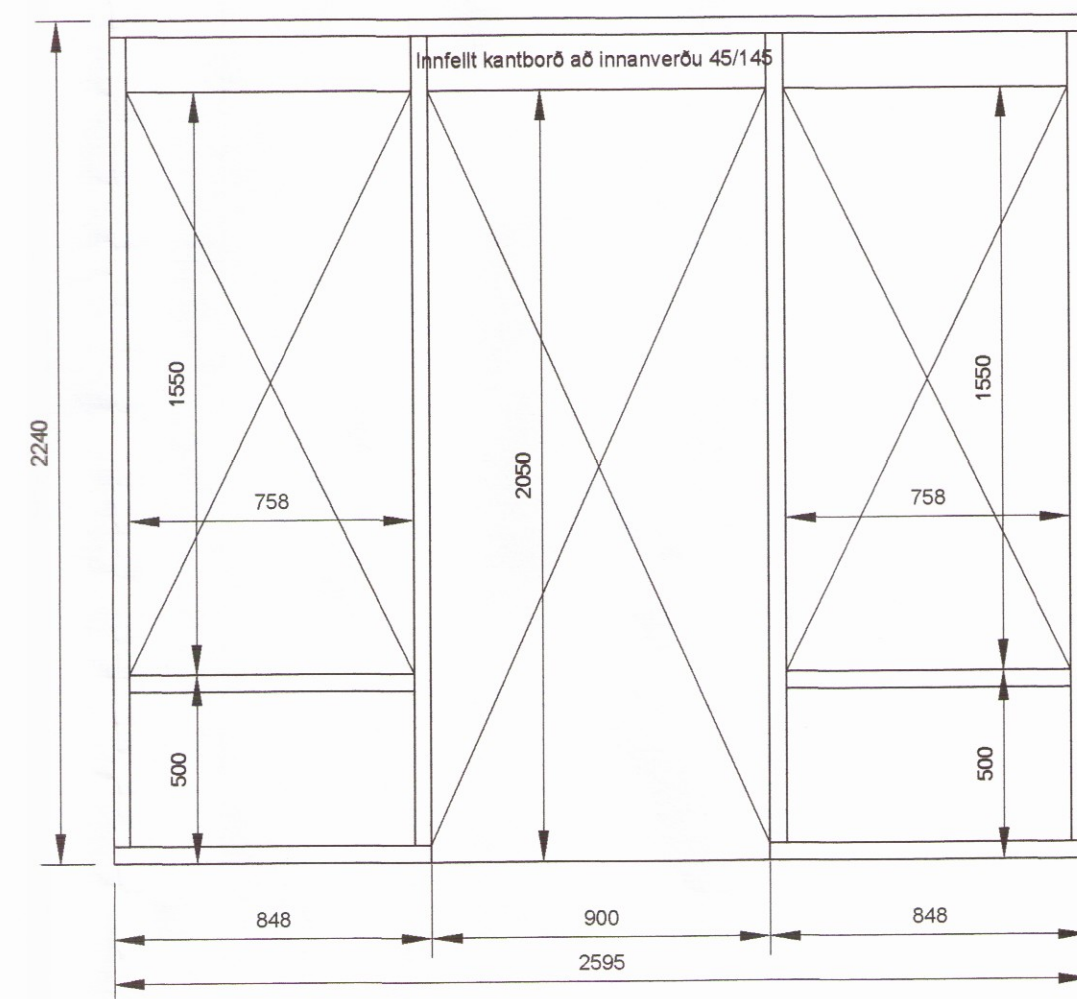

SNIÐ B01
MKV. 1:20

SKÝRINGAR - ALMENNT:

ÖLL VINNA SKAL VERA Í SAMRÆMI VÍÐ TEIKNINGAR ÞESSAR, KRÖFUR BYGGINGARREGLUGERÐAR OG VÍÐEIGANDI STAÐLA.

TRYGGJA SKAL STÖÐUGLEIKA MANNVIRKJA Á ÖLLUM STIGUM VERKSINS MED TÍMBUNDNUM STÍFINGUM, FESTINGUM EDA A ANNAN VÍÐURKENNDAN HÁTT.

ÖLL MÁL ERU Í mm. HÆÐARKÓTAR ERU Í METRUM OG MÍÐA VÍÐ AÐ PLÖTUHÆÐ Í BÚÐ SÉ K.O.00

ATH: MÁLSETNINGAR ERU LEIÐBEINANDI OG BER AÐ ABLAGA AÐSTÆÐUM Á VETTvangi.

SKÝRINGAR - TIMBURVIRKI:

LIMTRÉ SKAL VERA AF STYRKLEIKAFLOKI GL30c SAMKV ÍST EN 14080:2013. TIMBUR Í SPERRUM, BITUM OG STÖÐUM SKAL ALLT STANDAST KRÖFUR SEM GERÐAR ERU TIL TIMBURS AF STYRKLEIKAFLOKJI C18 EDA C22 SAMKVÆMT ÍST EN 338:2016.

ALLIR NAGLAR OG FESTJARN SKULU VERA HEIT. GALVANHÜÐUÐ EDA ÚR RYÐFRÍU STÁLI. BOLTAR SKULU VERA AF STYRKLOKJI B 8 OG STÁL Í FESTINGUM AF STYRKLOKJI S275.

VEGGIR: ÚTVEGGI SKAL REISA ÚR C18 45/145. FÖTREM ÚTVEGGJA SKAL VERA A-GAGNVARIN. BURÐARVEGGI SKAL KLÆÐA MED 9 mm FURUGRENI KRÖSSVÍÐ. ÞETTNEGLA OG LIMA MED VATNSHELDU LIMI. KRÖSSVÍÐUR ÚTVEGGJA FESTIST JAFNFRAMT Í GÖLFBITA OG Í KLÆÐNINGU ÞAKS. INNFELLD KANTBORÐ NEGLIST MED 4" SAUM Í STÖDIR OG VEGGLEGGJUYFIRSTYKKI.

ÞAKVIRKI: SPERRUR C18 45/220. ÞAK KLÆTT MED BORDAKLÆÐNINGU 25/150 NEGLIST MED 3x3" SAUM Í HVERJA SPERRU ÞAR SEM NEGLINGARLINA BARUJARNNS LENDIR. ANNARS 2x3".

FESTINGAR:

F1: LIMTRÉSBITI FESTIST MED BJÁLKASKÖ. NEGLING: 8x8x450 Í HVERN FLANGS

F2: ÁSETUPLANKI 45/220 NEGLIST MED 3x5" GALV Í HVERJA SPERRU Í GEGNUM BORDAKLÆÐNINGU NÚVERANDI ÞAKS. SPERRUR STIKKNEGLIST MED 3x5" GALV Í ÁSETUPLANKA.

F3: VINKILL 110mSTYRK. ÖDRU MEGIN Á ÞER STÖDIR SEM NÁ FRÁ GÖLFI OG UPP Í ÞAK. NEGLIST Í ÖLL GÖT MED KAMBSAUM 4/40.

F4: INNFELLD KANTBORÐ 45/145. NEGLIST MED 2x4" GALV Í HVERJA STÖÐ OG Í GEGNUM VEGGLEGGJU C300

F5: SPERRUR FESTIST MED ÞAKÁSANKERUM AÐ INNAN 180mm UPP Á SPERRU OG NIÐUR Á KANTBORÐ. NEGLIST MED 5x6x4/40 Í HVERN FLANGS.

F6: SPERRUR FESTIST MED BJÁLKASKÖM 45/180. NEGLIST MED 4x8x450 Í HVORN FLANGS Í BITA. 3x6x450 Í SPERRU HVORU MEGIN.

HÖNNUÐUR

Sig. U. Sig.

HÖNNUNARSTJÓRI

HESTUR LÓÐ 6 (KOT)
VIÐBYGGING VÍÐ FRÍSTUNDAHÚS

3525

SIGURÐUR UNNAR SIGURÐSSON 290772-4279

VERKFRÆÐINGUR

BURÐARVIRKI

HANNAÐ/TEIKNAD: SUS

DAGS: 29.08.17

MKV: 1:20 Á A1

TEIKN. NR: B01