


SNEIÐMYND A-A

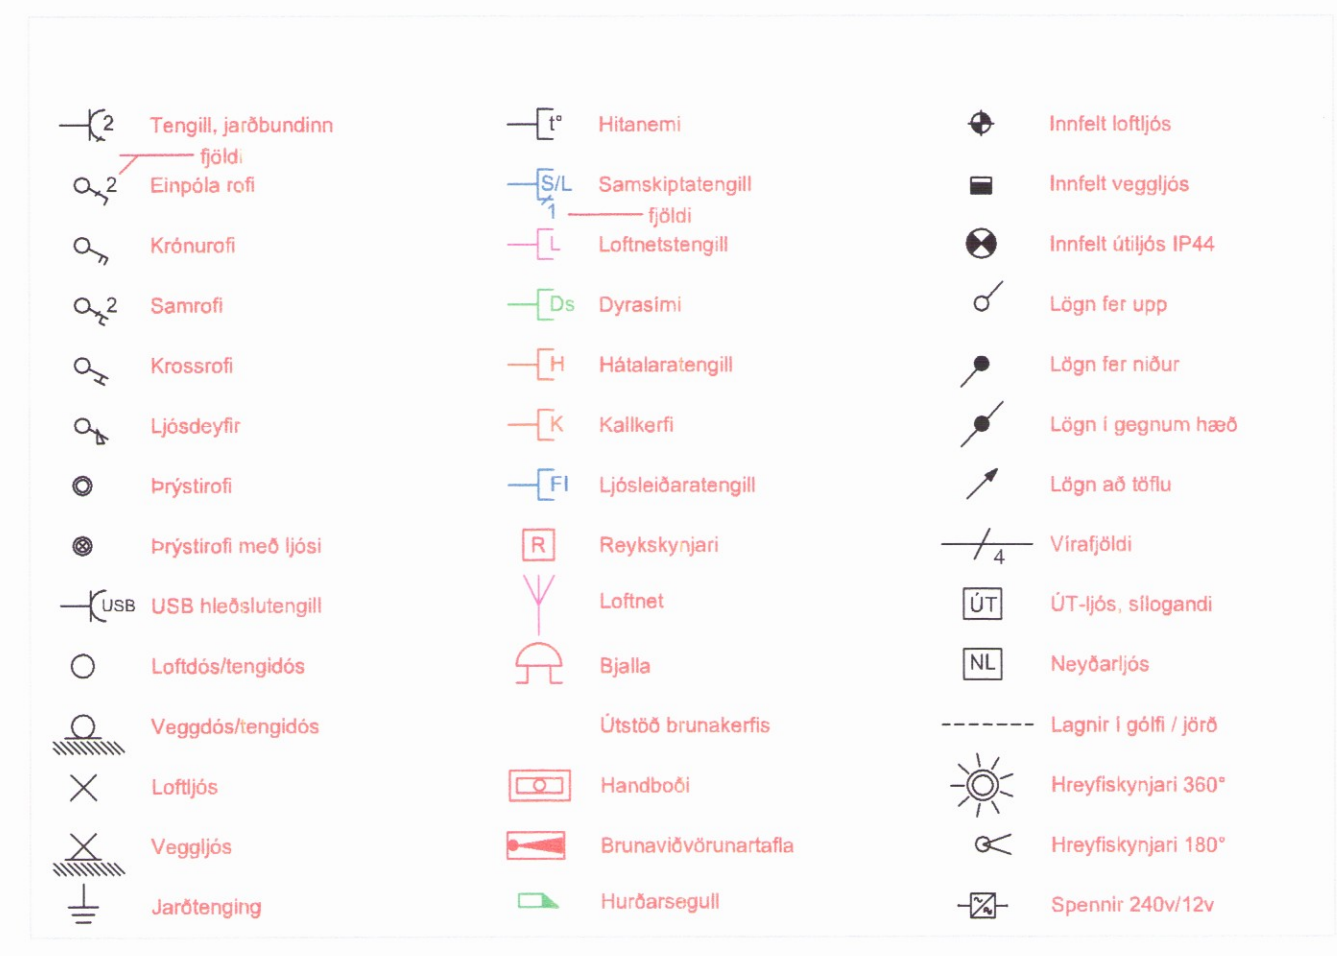

**Skýringar**

Hæð rafmagns-, síma-, og lofnetstengla er 20cm  
 Hæð tengla eldhúsi, þvottahúsi, baði, verslun og þjónustu og lager er 110cm  
 Hæð rofa 110cm  
 Hæð dyrasíma 150cm  
 Hæð hitanema 150cm nema hönnun og fyrirmæli lagnahönnuðar segi annað.  
 Hæð veggjósna inni 180cm  
 Hæð veggjósna við rúm 150cm  
 Hæð veggjósna úti 180cm  
 Hæð veggjósna við eld- og þvottahúsinnréttinga 150cm  
 Hæð útitengla 150cm


Rör fyrir almennar lagnir eru 16mm  
 Rör fyrir TV/síma lagnir eru 20mm  
 Almennir fyrir lágspennur er notað 1,5q  
 Nota skal cat5 fyrir símalagnir,  
 koax með kjarna 1,15mm fyrir TV.

Öll mál miðast við fullfrágengin gólf og í miðju tengistaðar,  
 NEMA ANNARS SÉ GETIÐ Á TEIKNINGUM

Taka skal mið af arkitektateikningum og samræma öðrum teikningum.



**Sökkulskaut**

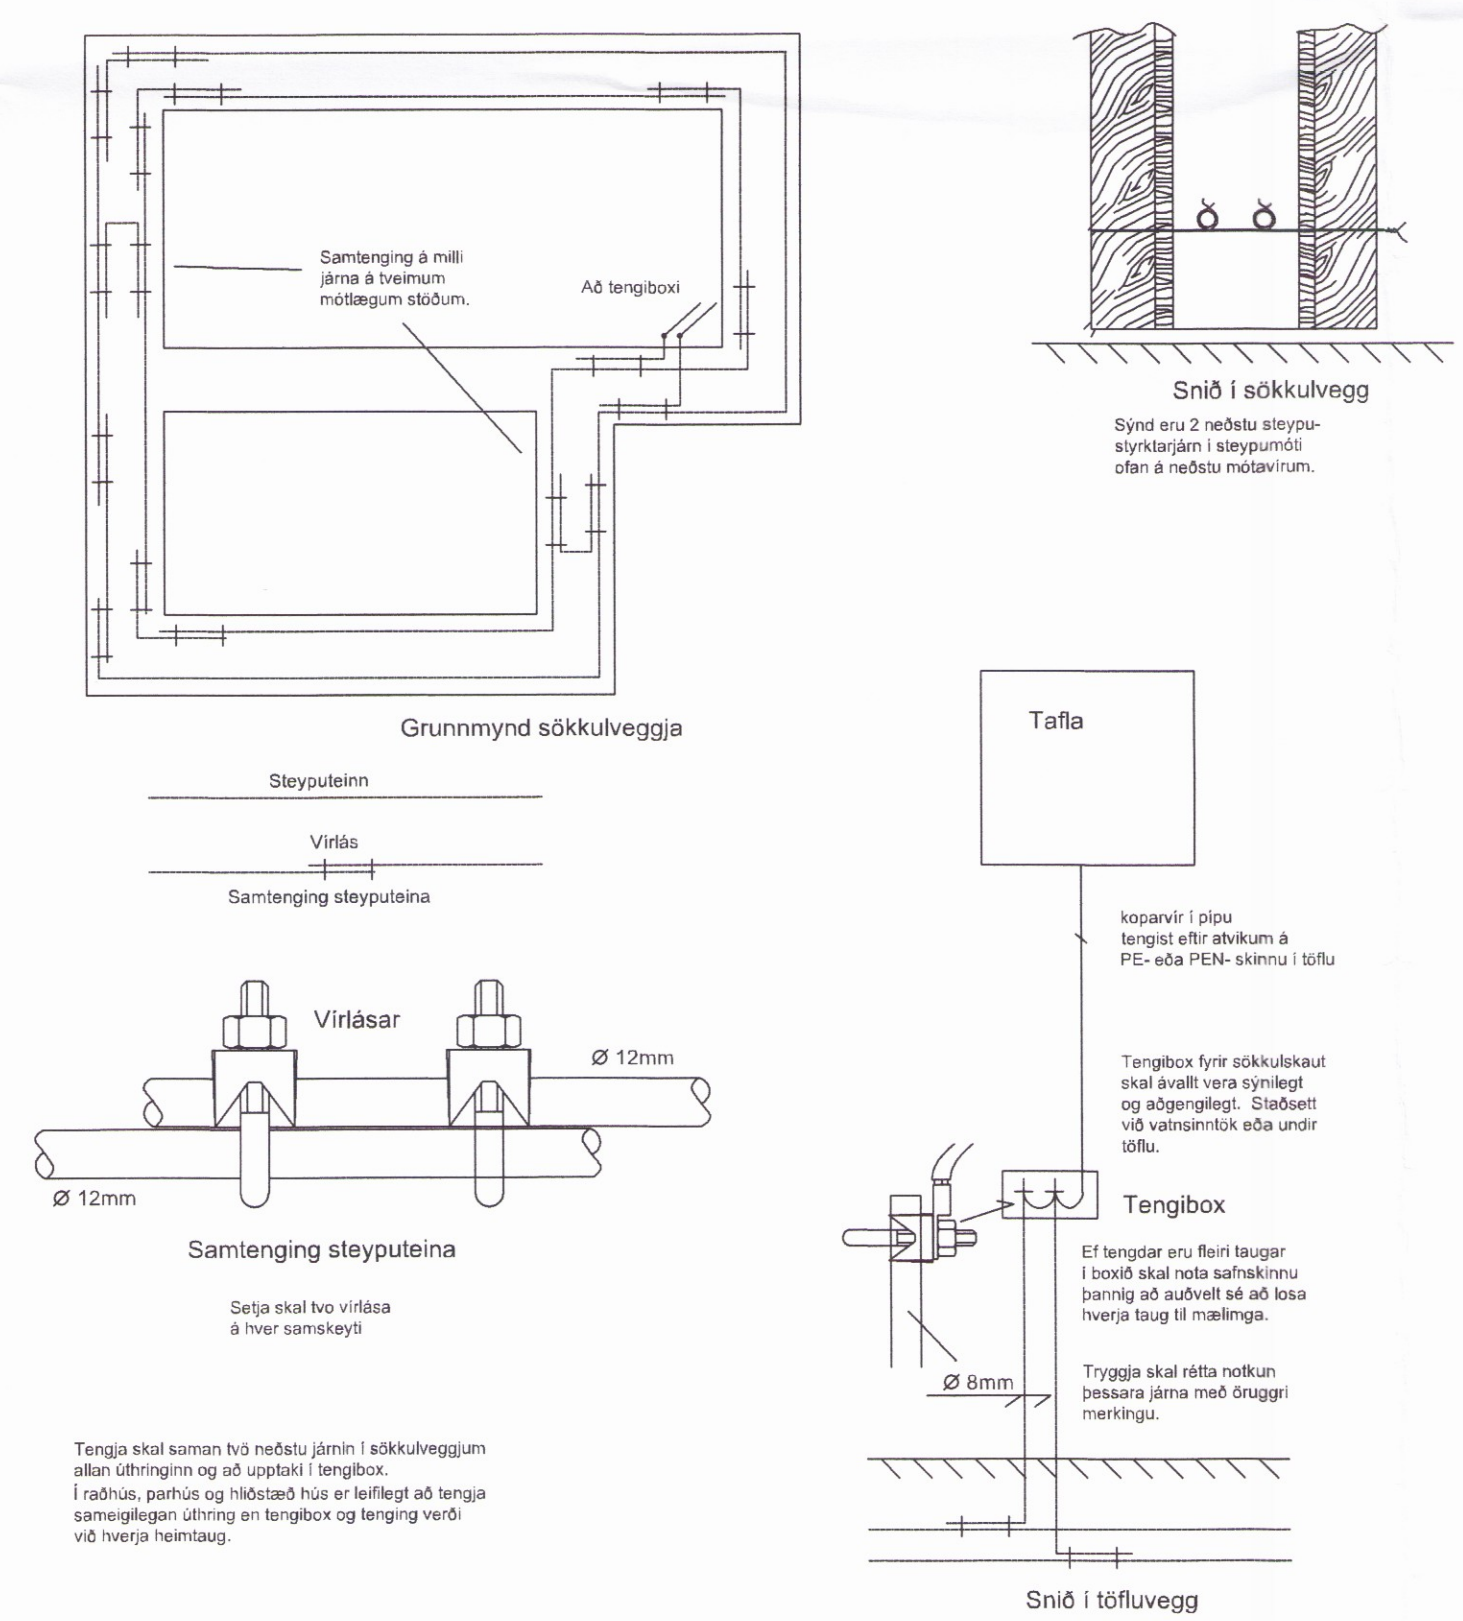

Samþykkt yfirhönnuðar	
Breytingar	
1	
2	
Dags	Yfirfarið
<b>Voltorka ehf</b>	
Hönnunarstofa	
kt:410606-1860 S:855-3155	
<i>Helgi Pálsson</i>	
Helgi Pálsson Rafiðnfræðingur Hagalandi 7, 270 Mosfellsbæ S:898-4476 voltorka@gmail.com	
Verkefni	
<b>Hrunamannavegur 3-5</b>	
Staður	
<b>845 Flúðir</b>	
Skýring	
<b>Afstæða, skurður, skýringar</b>	
Hönnun,	Helgi Pálsson
Kt. 270963-5019	3533
Mkv	1:100/1:500
Blað	7 af 8
Teiknað, Helgi Pálsson	
Dagsetning, 08.09.2017	
Land nr. 224583	
Verknúmer 2017-042	