

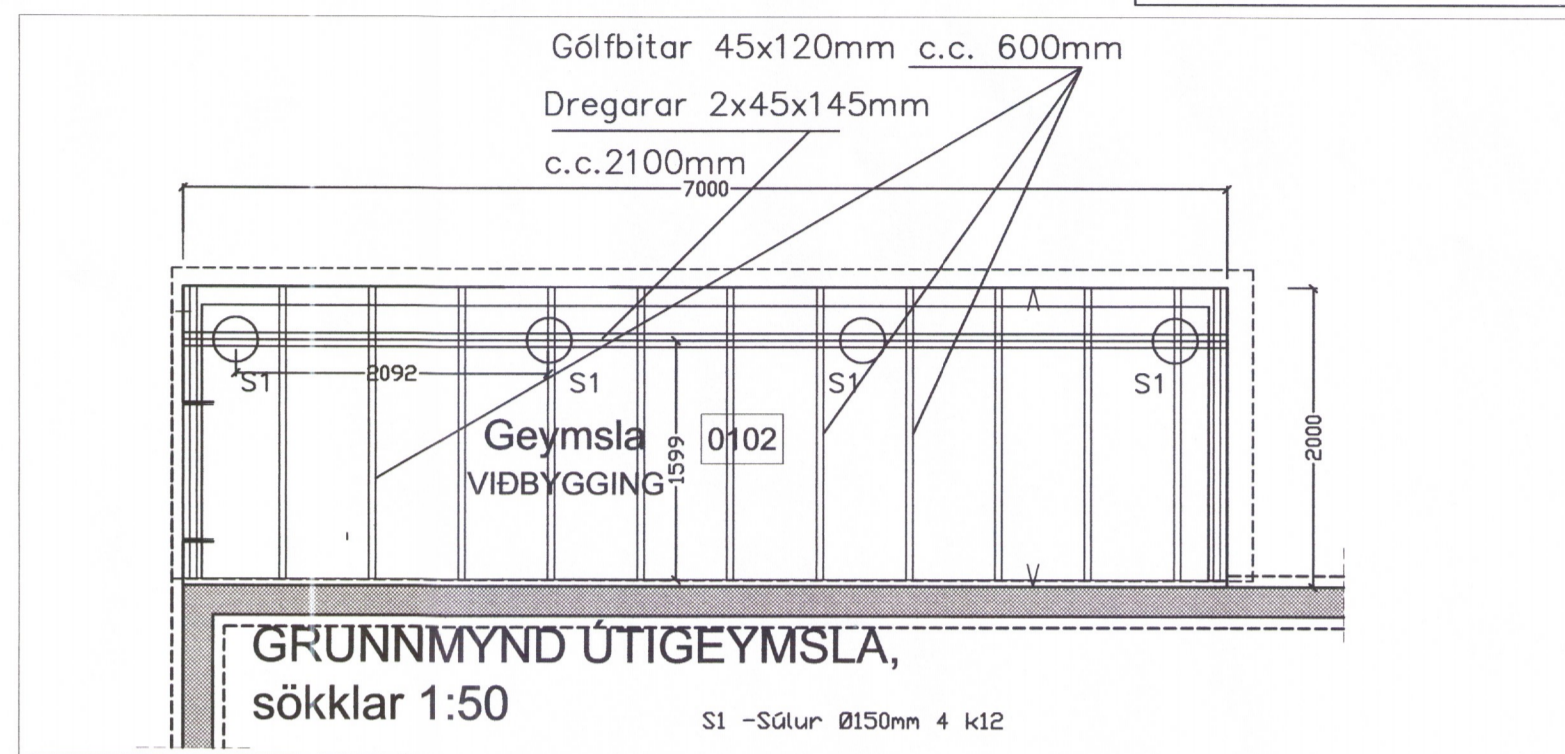
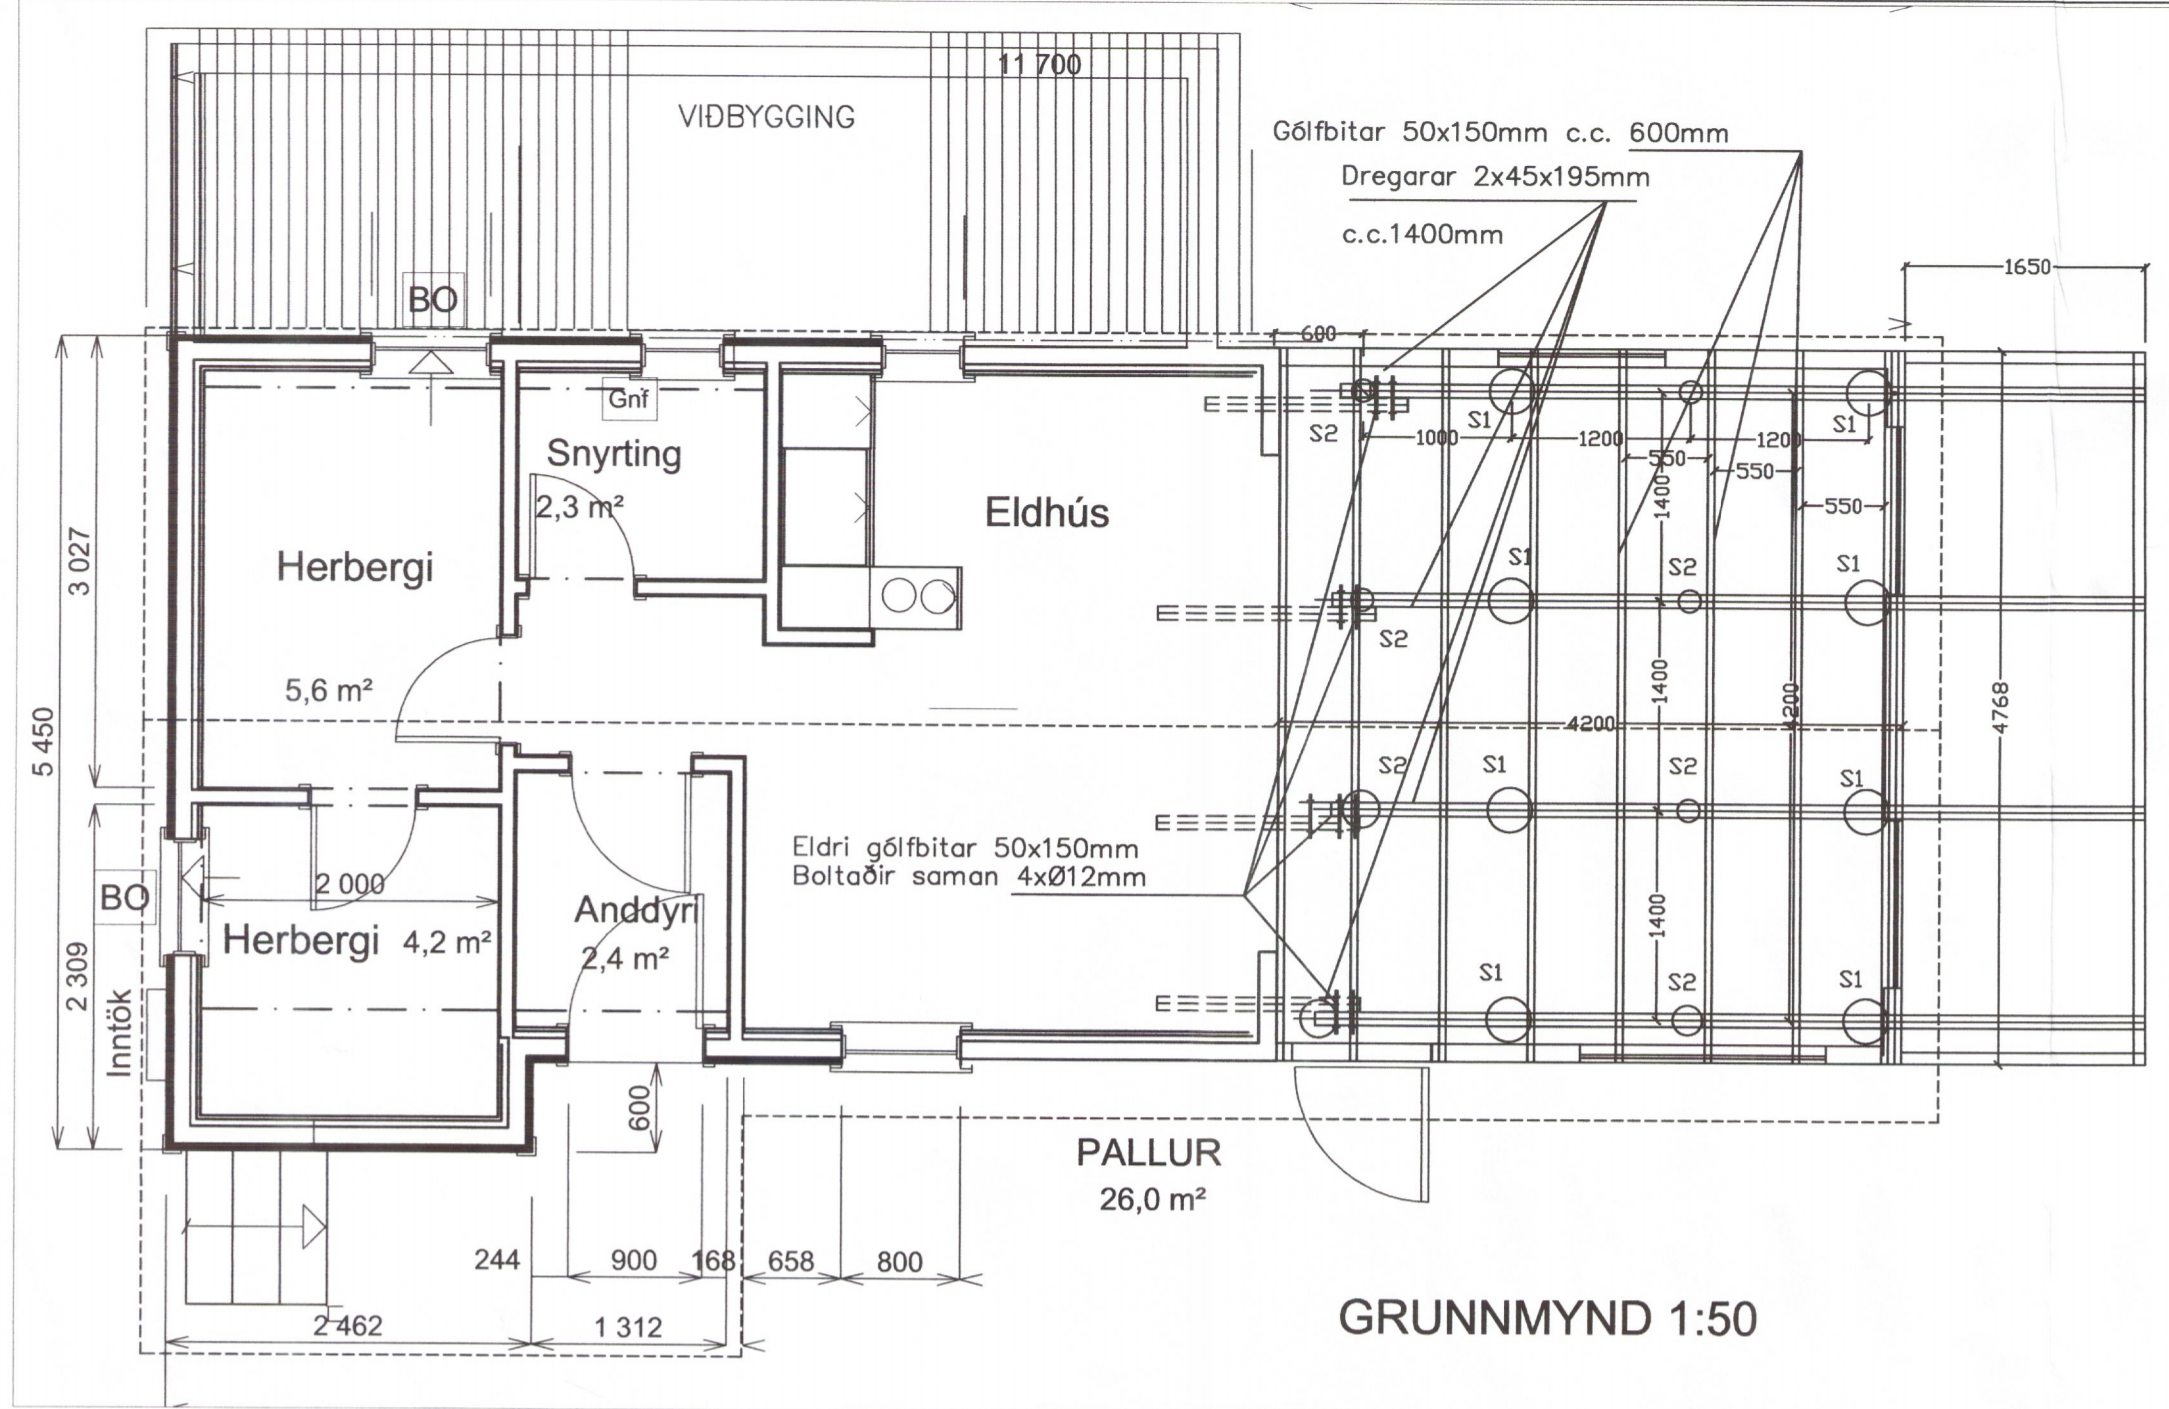


Umhverfis- og tæknisvið Uppsveita
 Yfirfarið
 30 SEP 2019
Sóknir
 f.h. Byggingarfulltrúi

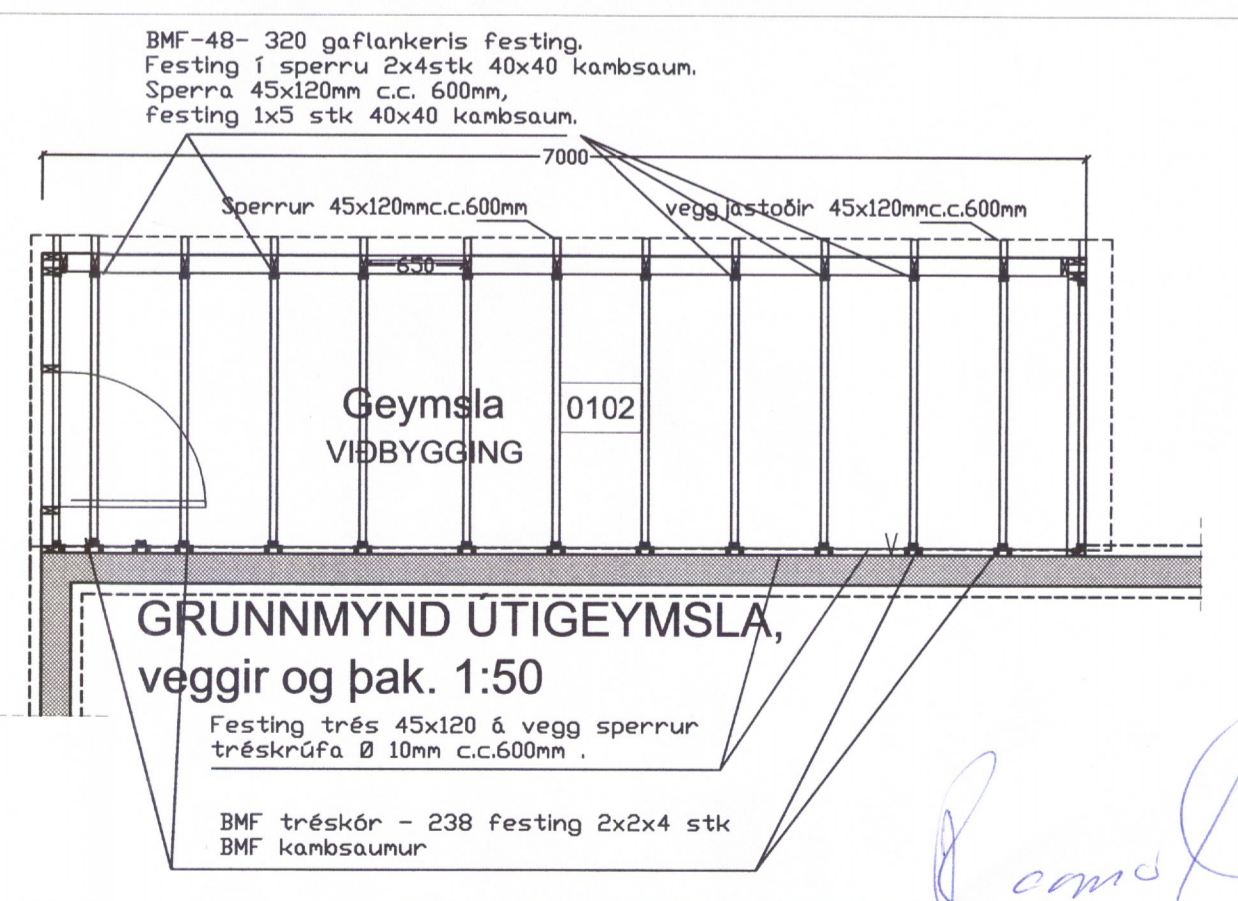

Skýringar.

Burðarvirki timbur a.m.k. K18 skv. íS DS 413 og burðarvirki stál Fe 360 skv. íS DS 412. Heikklæða skal þak með 1'x6' og negla með 3x3' galv. í hverja sperru. Bárujárn skal negla með 43/75 kambasum. Negla skal í hverja báru við þakbrún en annars skal negla í aðra hverja báru. Naglaraðir skulu vera með 60cm millibili. Hliðra skal neglingu við þakbrún þannig að hún lenti í sitthvoru borðinu.

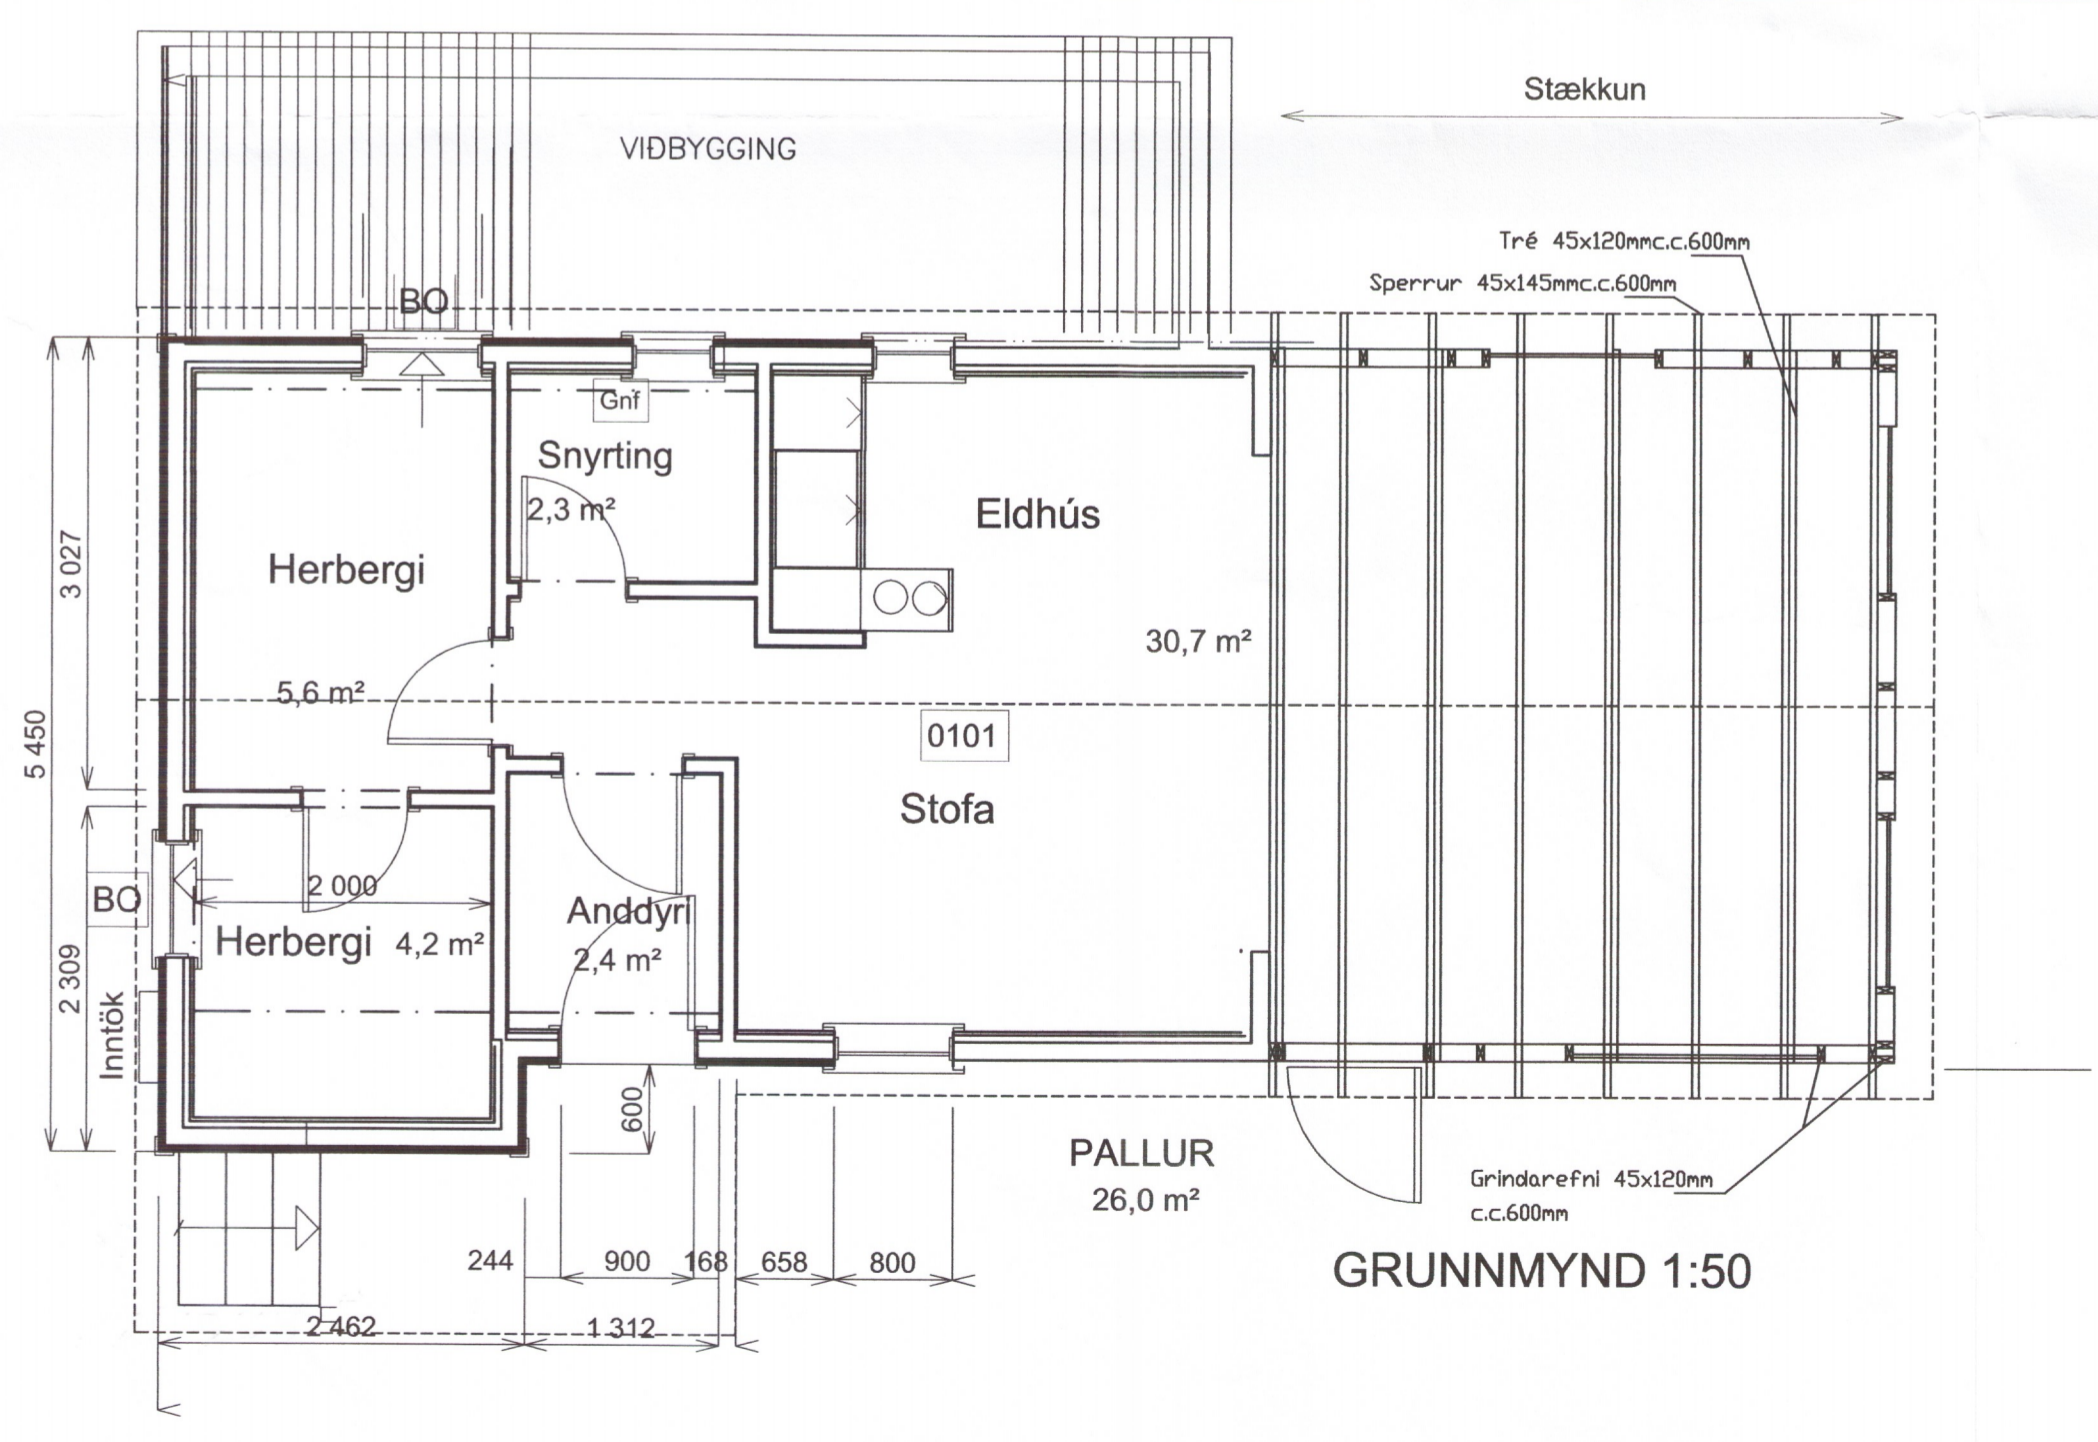

Mkv 1:50

Rannsóknir
 3540-19

Breytingar			Viðbygging við frístundarhús í landi Hallkelshóla, Lóð nr. 61, Grímsnes- og Grafningshreppi Árnessýslu.
Nr.	Dags.	Nafn	
			Tæknipjónusta Ragnars G Gunnarssonar ehf.
			Smiðjuveg 11 s: 544 5350 ragnargg@simnet.is
			Mkv. 1:50
			Nr. 1
			Dags. 26.9.2019
			Grunnmynd undirstöður og grind og þak.
			Stækkun og viðbygging.
			kt.:110947-2839