




ATH:  
 - Öll mál athugist og mæld á staðnum áður en smíði hefst.  
 - Ósamræmi í teikningum tilkynnast eftirlitsmanni verkkaupa.  
 - Öll mál eru í millimetrum.

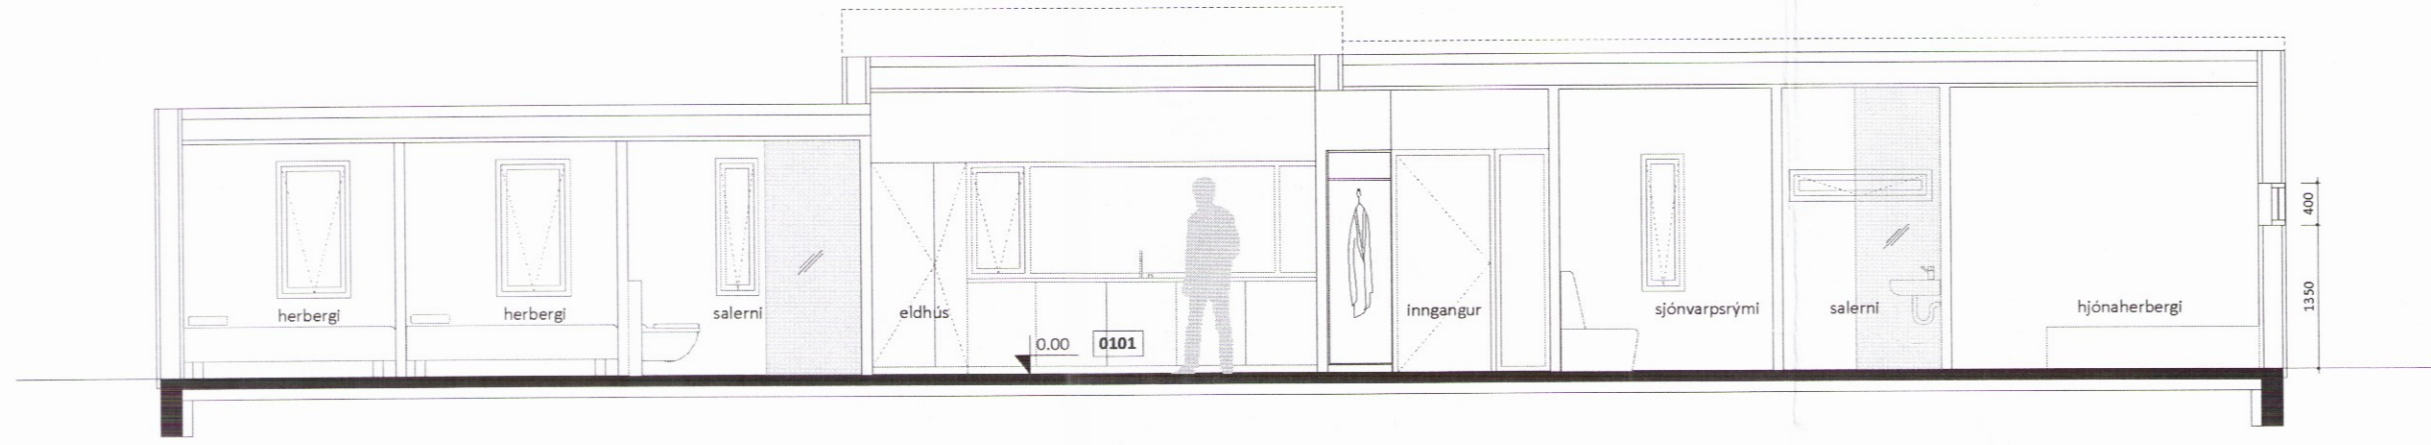


SNID A - A, M.KV. 1:50

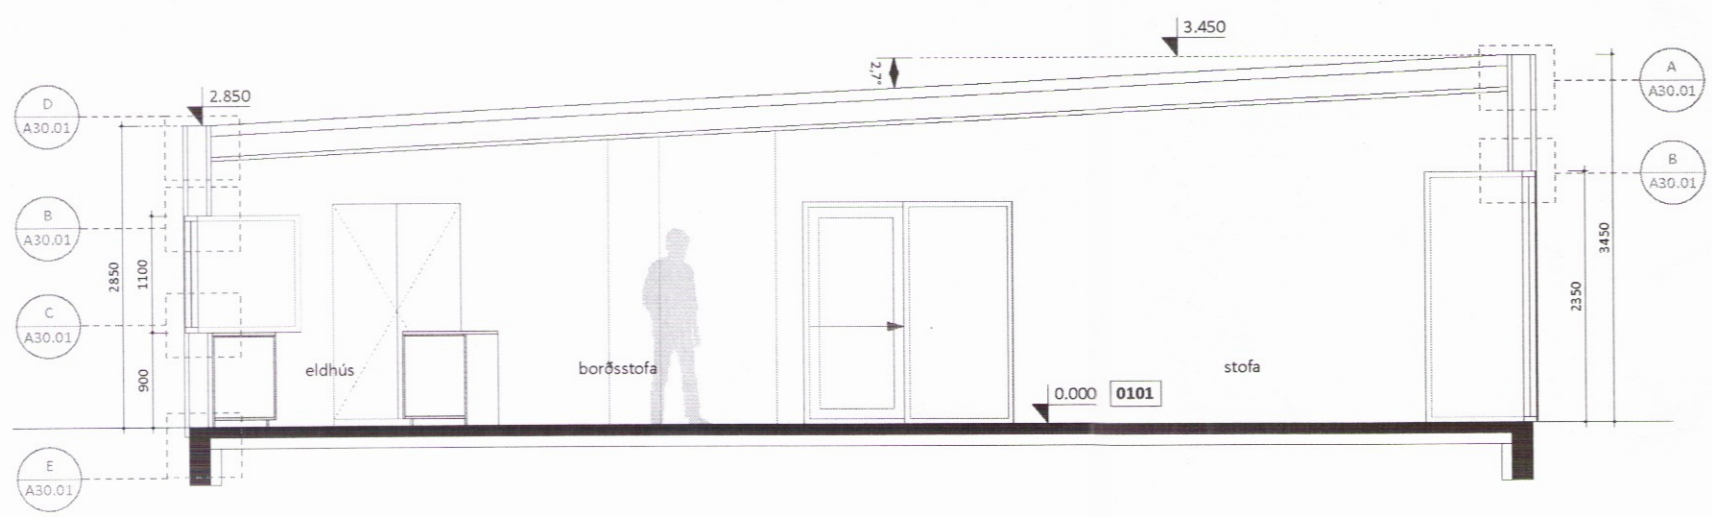


SNID B - B, M.KV. 1:50

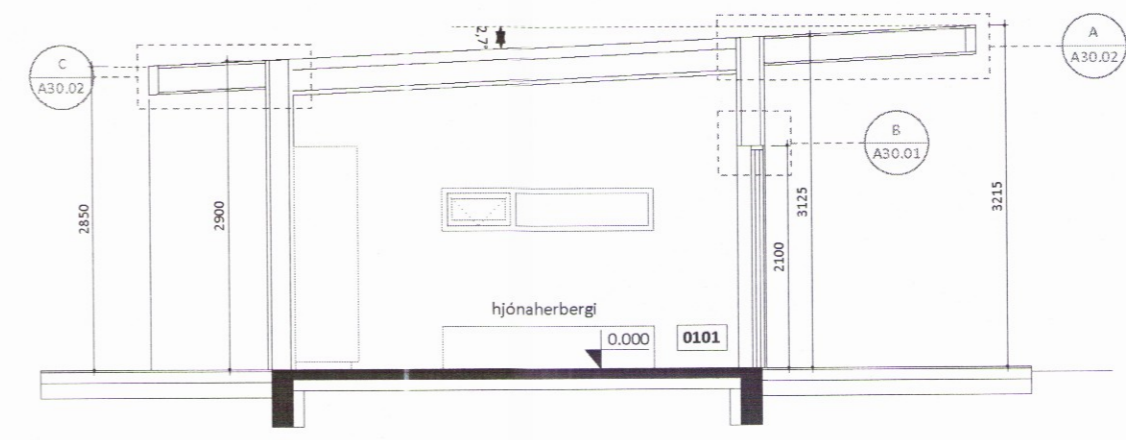


SNID C - C, M.KV. 1:50

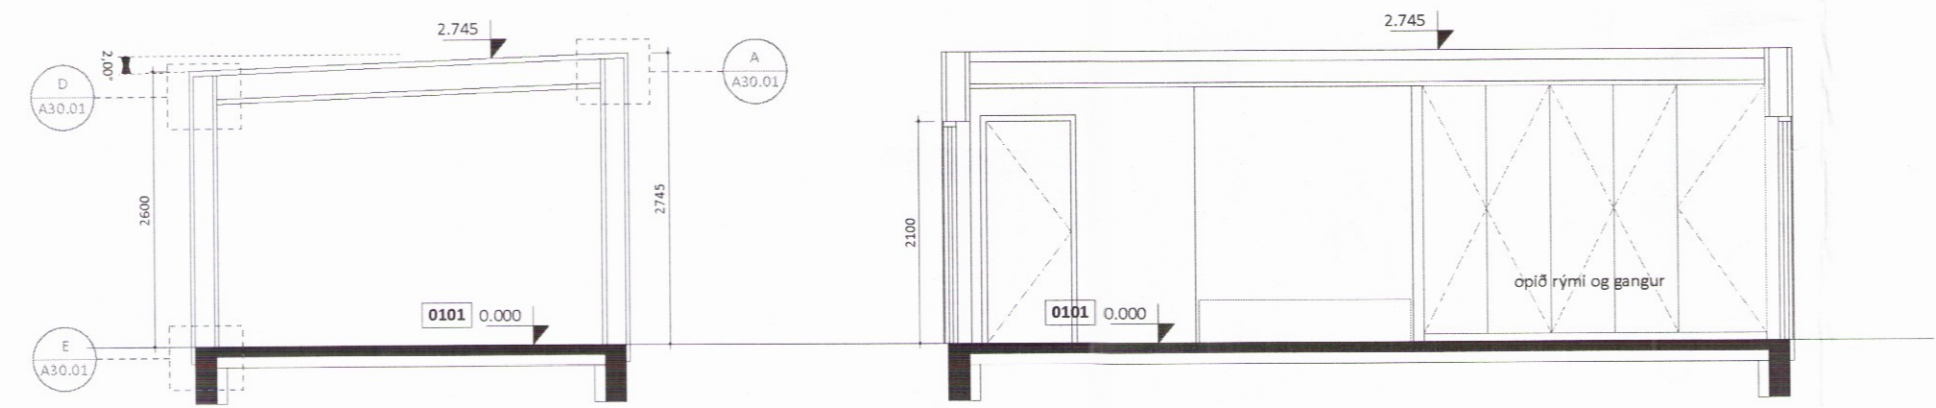

SNID D - D, M.KV. 1:50

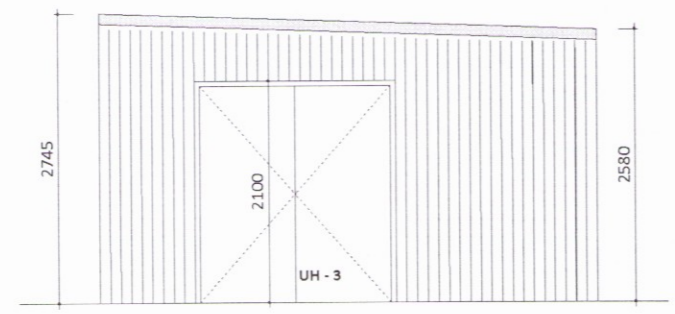

ÚTLIT AUSTURHLIÐ GEYMSLA, M.KV. 1:50

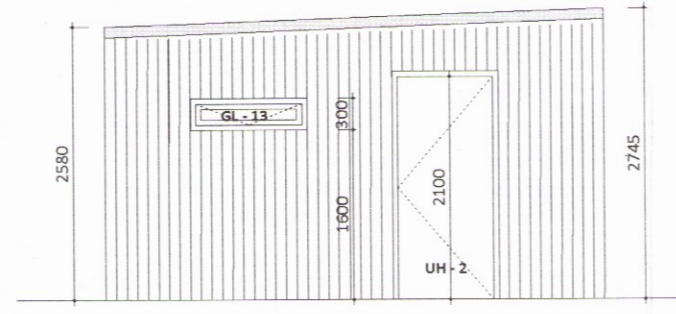

ÚTLIT VESTURHLIÐ GEYMSLA, M.KV. 1:50

3543

**A.20.05**  
 Sumarhús og gesthús,  
 Þórstigur 27, Ásgarðsland,  
 801 Grímsnes- og Grafingshr.  
 Fastanúmer lafar: 234.3785  
 Landnúmer: 178026  
 Staðgreiði: 8719-1-11000270  
 verknúmer: 127  
 teikning: Sníð og útlit  
 dags.: 20. janúar 2017  
 m.kv.: 1:50  
 teiknað: HHH  
 breyting:  
 dags.:  
 skýring:

**TEIKNIVANGUR**  
 Keppingavangur 8-104 Reykjavík  
 Sími: 598 1117, fexi: 801 2117  
 net: teikningur@teiknivanngur.is, www.teiknivanngur.is  
*Guinn Pálsson*  
 Halla Haraðóttir Hamar, kt. 11066-3539