



Umhverfis- og tæknisvið Uppsveita  
**Samþykkt**  
 03. okt. 2019  
*David Steindóttir*  
 Byggingarfulltrúi

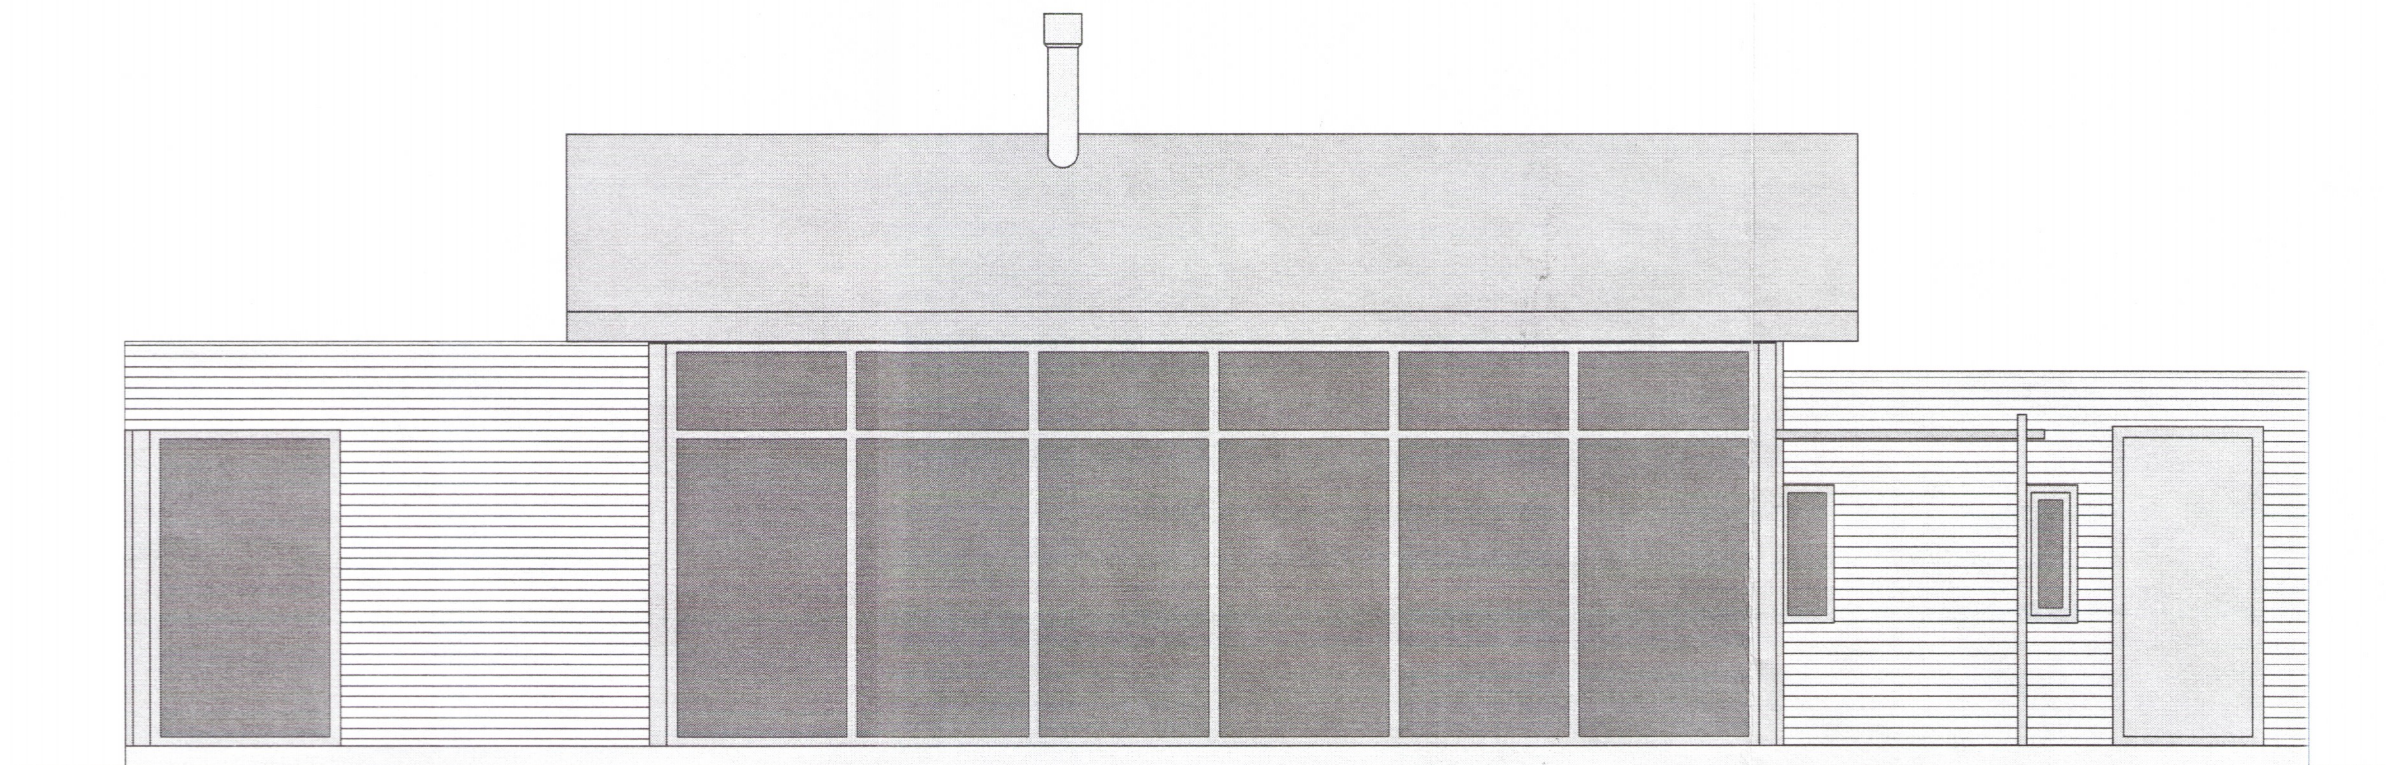

ÚTLIT NORÐVESTUR

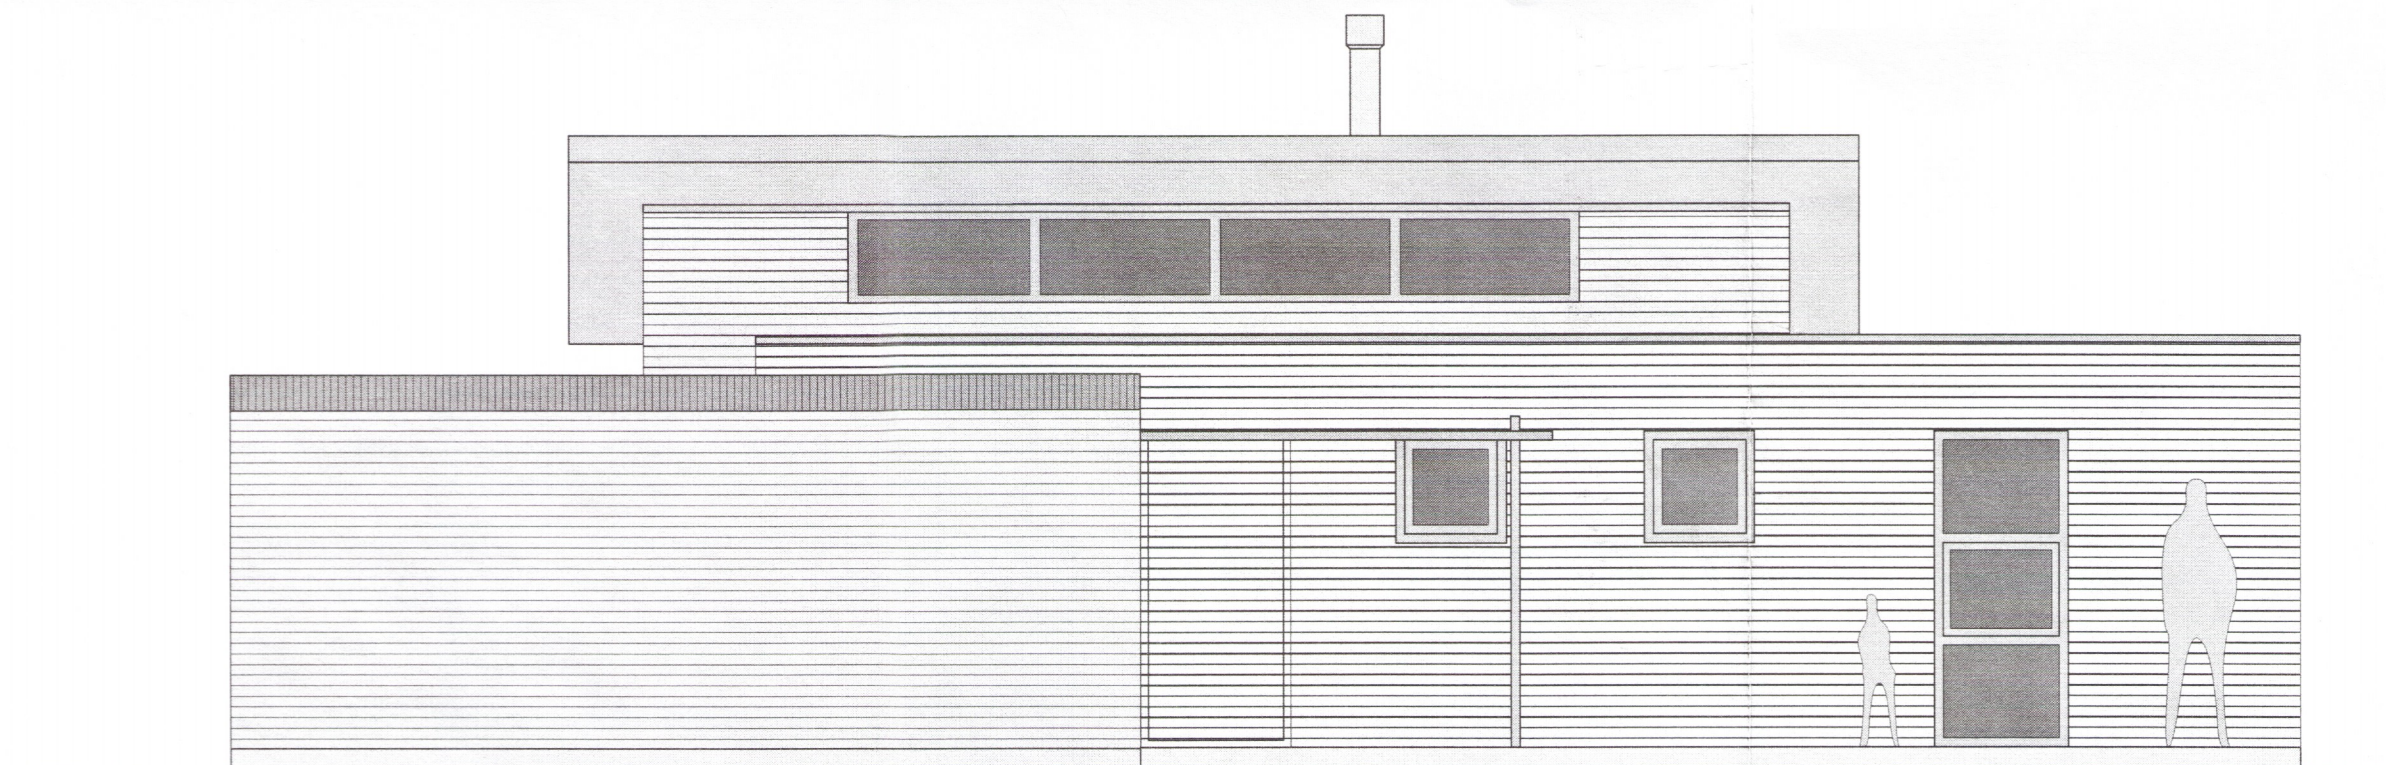

ÚTLIT SUÐAUSTUR

3544-19

**Norðurbraut 1 Vatnsholti**  
 Frístundabyggð í Grímsneshreppi

reynardateikning:	no	03
útlit vestur og austur	kvarði	1:50

dags. 21.08.19 breytt

teiknistofan **STRÍKIÐ** barmahlíð 17 105 reykjavík  
 arkgunna@gmail.com

arkitekt faí  
 guðrún stefánsdóttir kt. 070757-4789  
 sími: 5513657 8623355  
*Guðrún Stefánsdóttir*