


Umhverfis- og tæknisvið Uppsveita
Samþykkt
 29. mars 2017
Þórunn
 Byggingarfulltrúi


ATH.:
 - Öll mál athugist og mældist á staðnum áður en smíði hefst.
 - Ósamræmi í teikningum tilkynnist eftirlitsmanni verkaupa.
 - Öll mál eru í millimetrum.

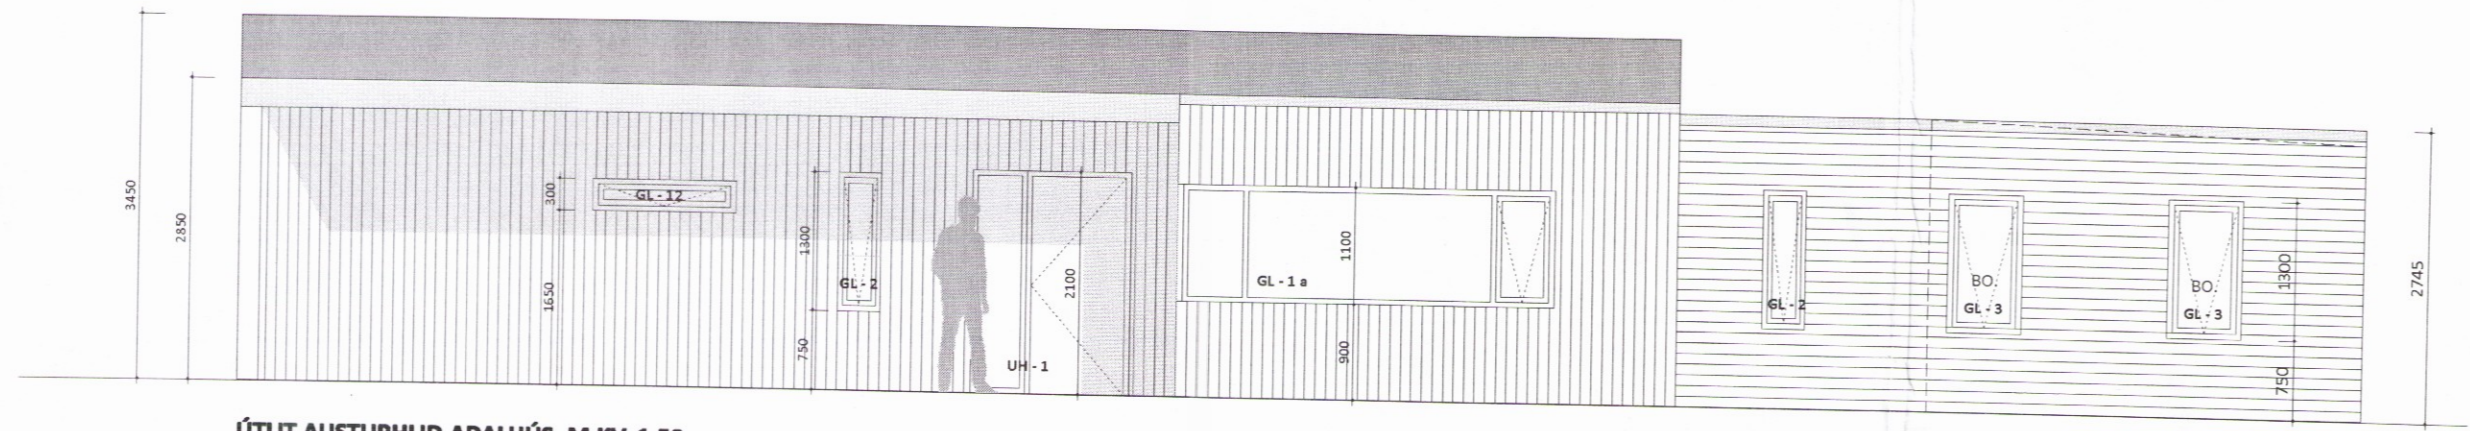


ÚTLIT AUSTURHLIÐ AÐALHÚS, M.KV. 1:50



ÚTLIT SUÐURHLIÐ AÐALHÚS OG VINNUSTOFA / GEYMSLA, M.KV. 1:50

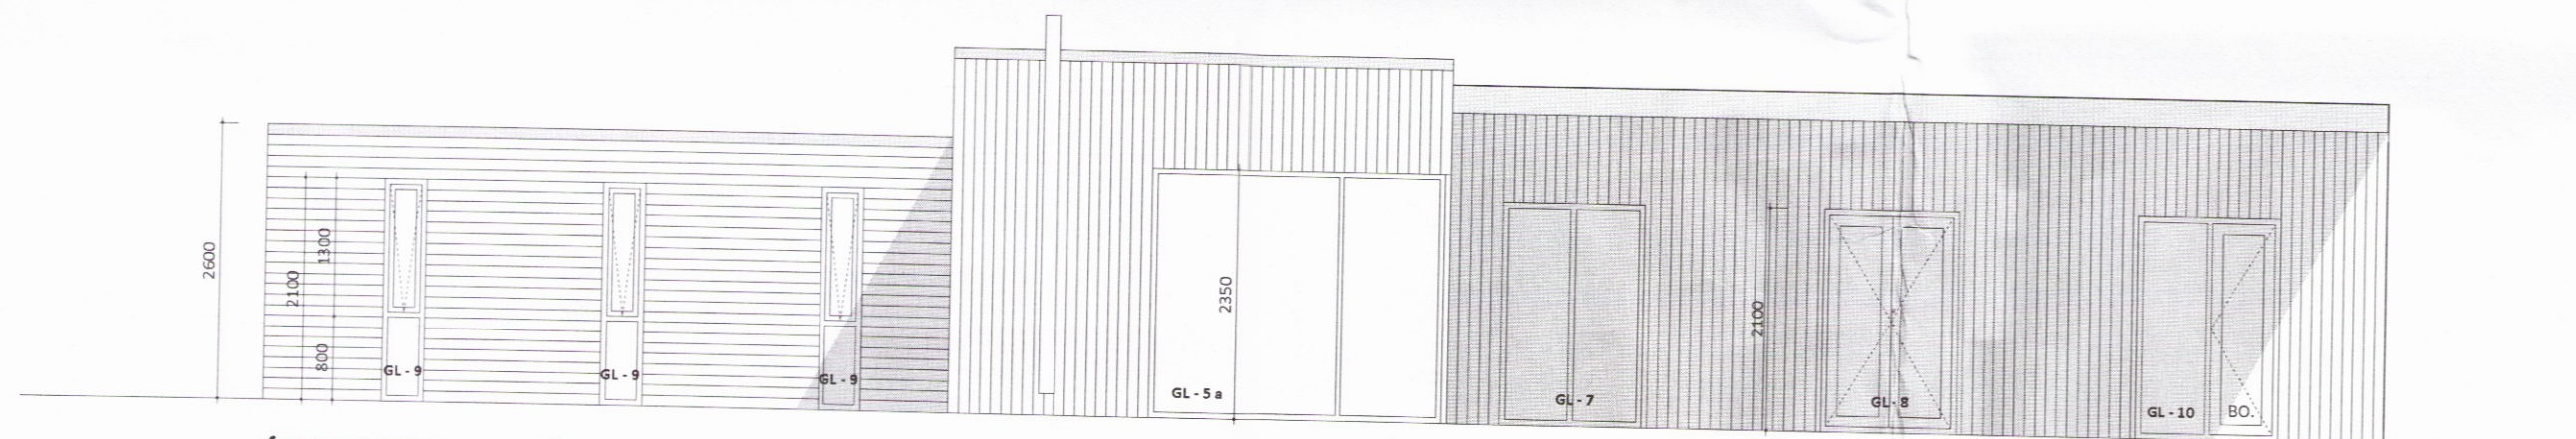

ÚTLIT VESTURHLIÐ AÐALHÚS, M.KV. 1:50

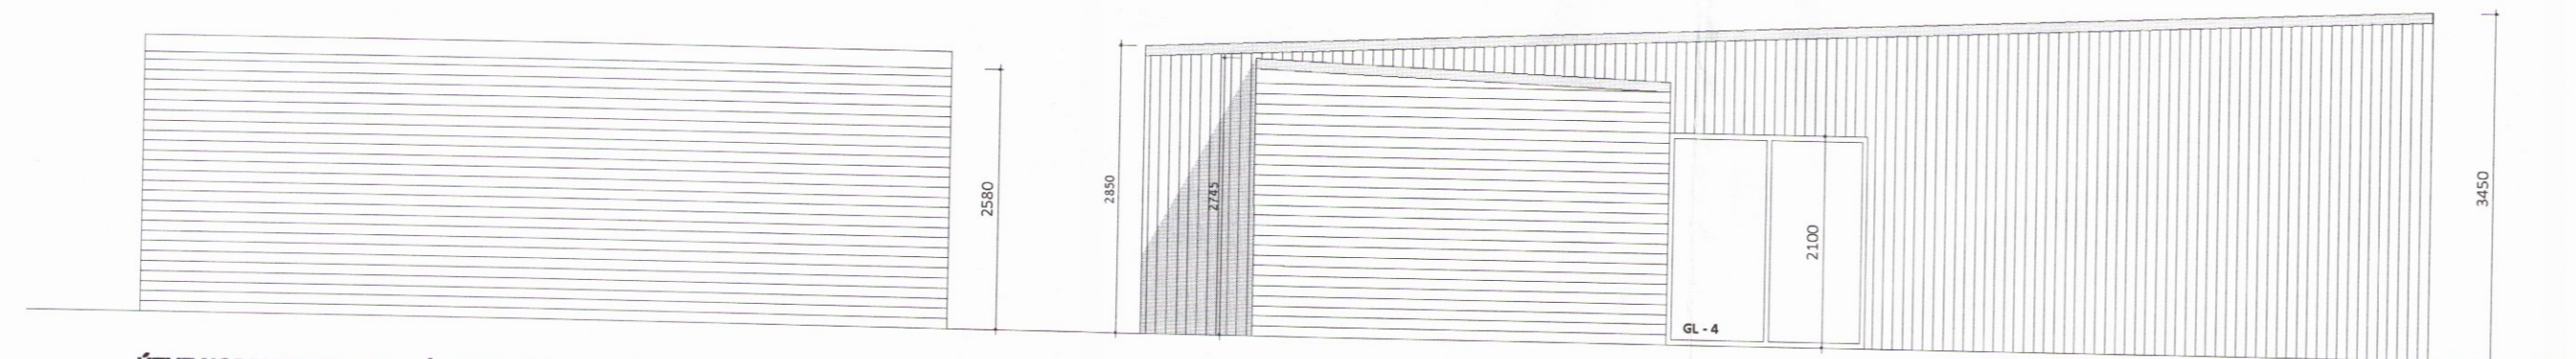

ÚTLIT NORÐURHLIÐ AÐALHÚS OG VINNUSTOFA / GEYMSLA, M.KV. 1:50

3544

A.20.04
 Sumarhús og gesthús,
 Þórsetgur 27, Ásgarðsland,
 801 Grímsnes- og Grafingshr.
 Félagsnúmer: 234 3785
 Landmæling: 179824
 Staðgreiðsla: 8719-1-13000270
 verknúmer: 127
 teikning: Útlit
 dags.: 20. janúar 2017
 m.kv.: 1:50
 teiknað: HHH
 breyting:
 dags.:
 skýring:

TEIKNIVANGUR
 Keppingavangur 8, 104 Reykjavík
 sími 598 1337, fexi 598 1337
 net: teikningavangur@teikningavangur.is