


Umhverfis- og tæknisvið Uppsveita  
**Samþykkt**  
 03. okt. 2019  
*Davíð Skarv*  
 Byggingarfulltrúi

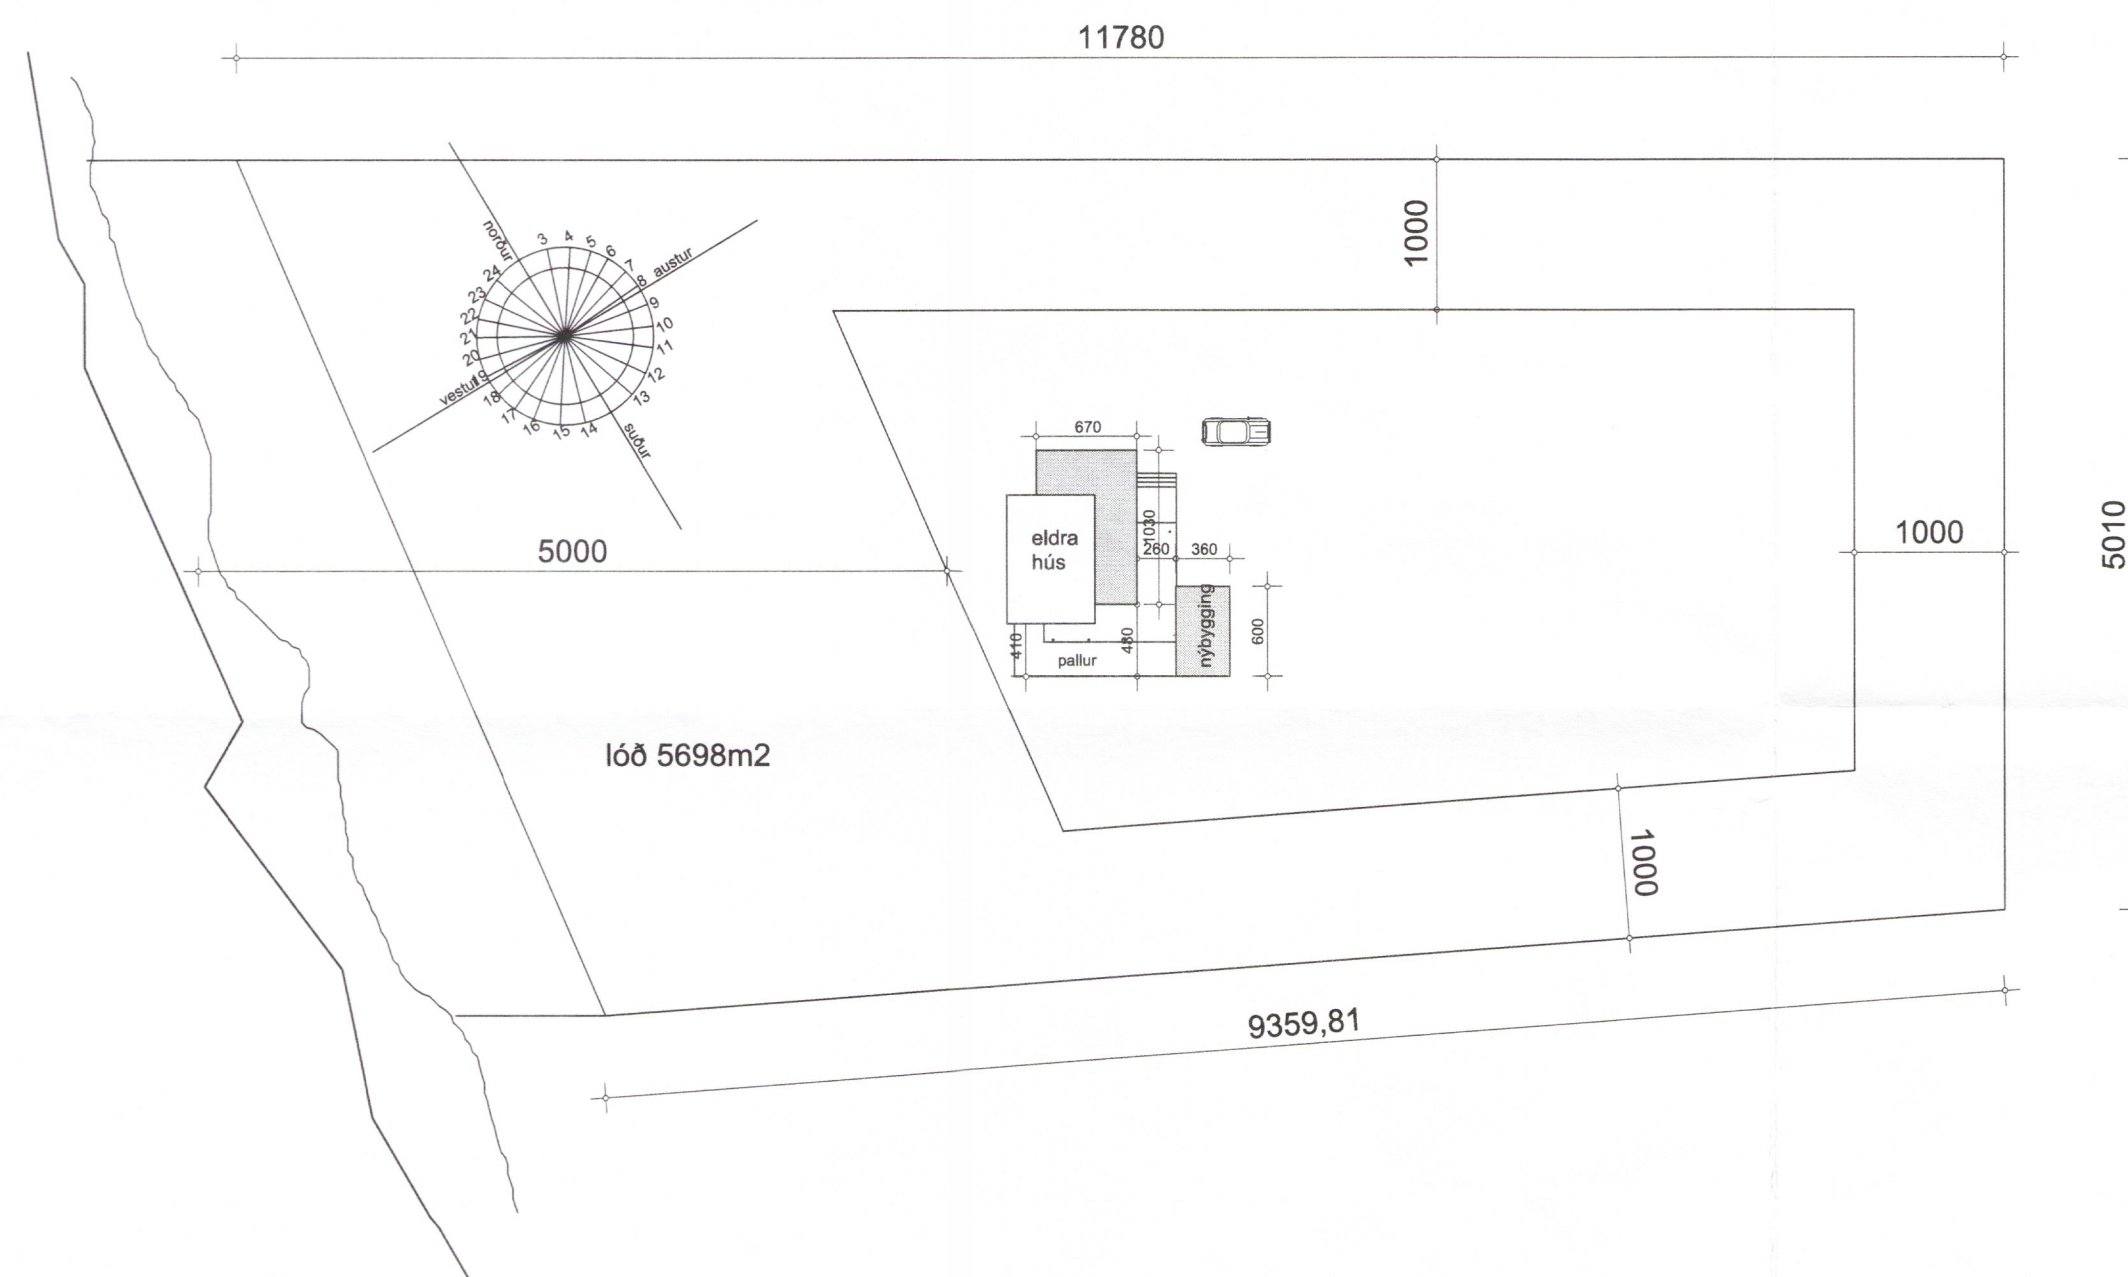

AFSTÖÐUMYND 1:500

3546-19

Norðurbraut 1 Vatnsholti

aðalteikning	no	0.1
afstöðumynd	kvarði	1:500

dags. 21. ágúst 2019 breytt

teiknistofan **STRIKIÐ** barmahlíð 17 105 reykjavík  
 argunna@gmail.com

arkitektar fal  
 guðrún stefánsdóttir kt. 070757-4789  
 sími: 5513657/ 8623355

*Guðrún Stefánsdóttir*