



Umhverfis- og tæknisvið Uppsveita
Samþykkt
 29. mars 2017
Árnir Þórn
 Byggingarfulltrúi

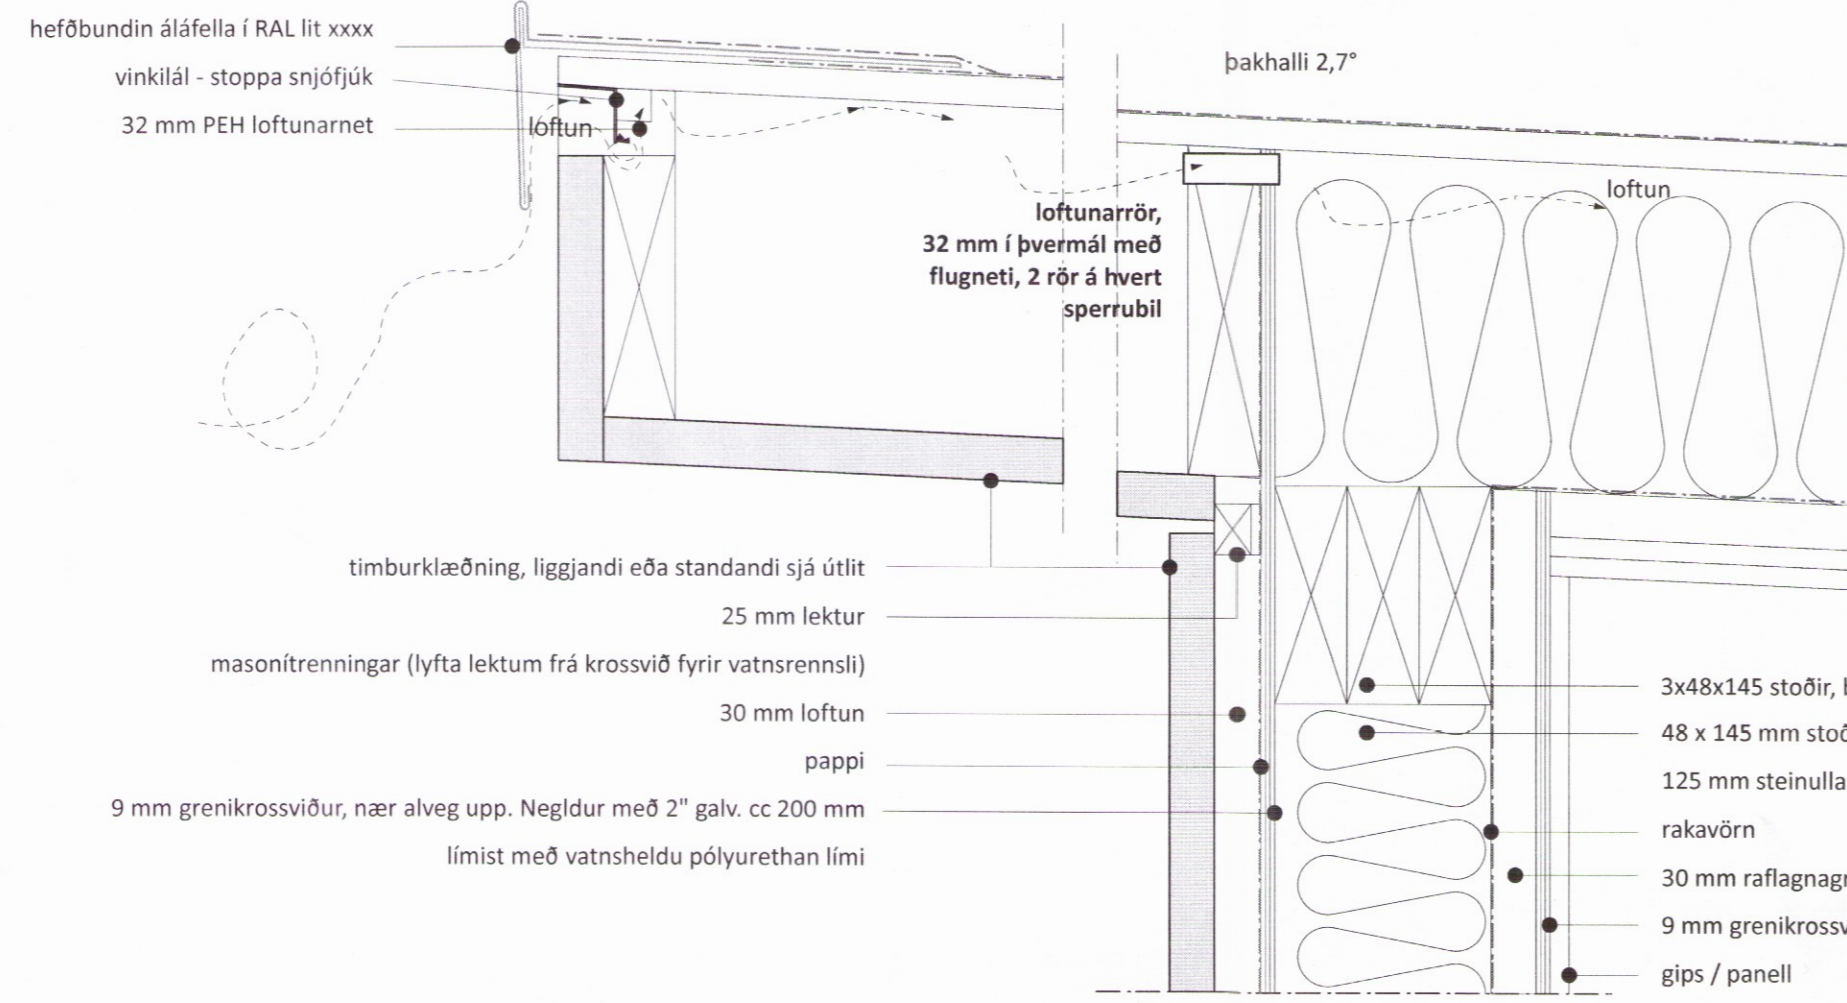


A LÓÐRÉTT DEILI, þakskegg við útipall
A30.02 mkv. 1:5

- ÞAK:**
 2 lög af pappa fyrir lítt hallandi þak, soðin saman
 undir og yfir áfelli
 21 mm vatnspólinn krossviður
 48 x 220 mm sperrur cc 600 mm
 20 mm loftun þvert yfir
 200 steinullareinangrun
 rakavörn
 30 mm raflagnagrind
 loftaefni (2 lög af gips/birkikrossviður)

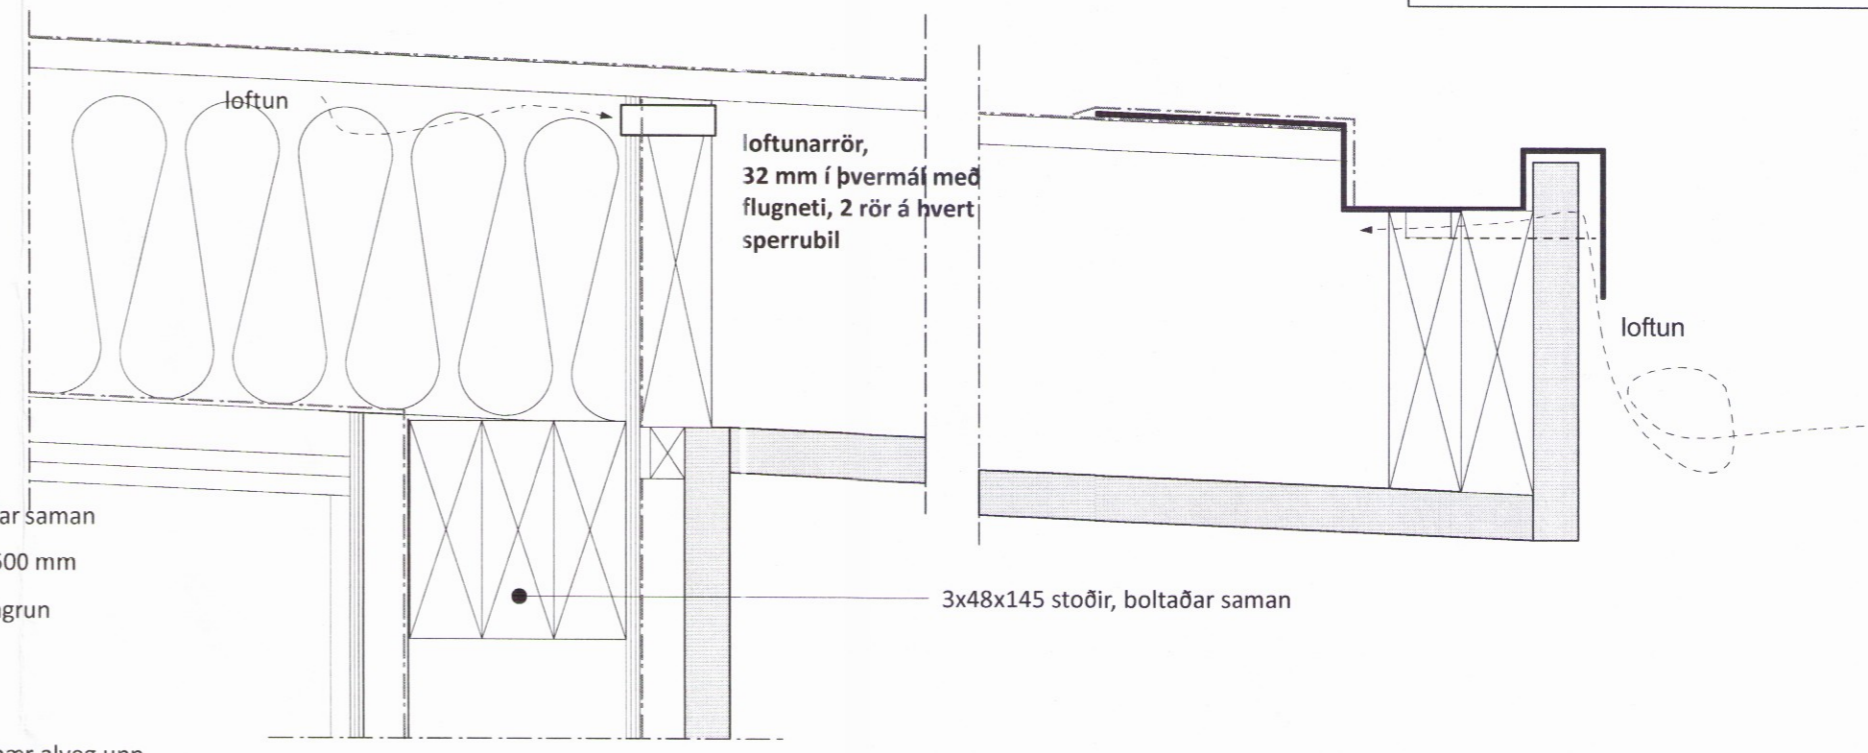

C LÓÐRÉTT DEILI, þakskegg við inngang
A30.02 mkv. 1:5

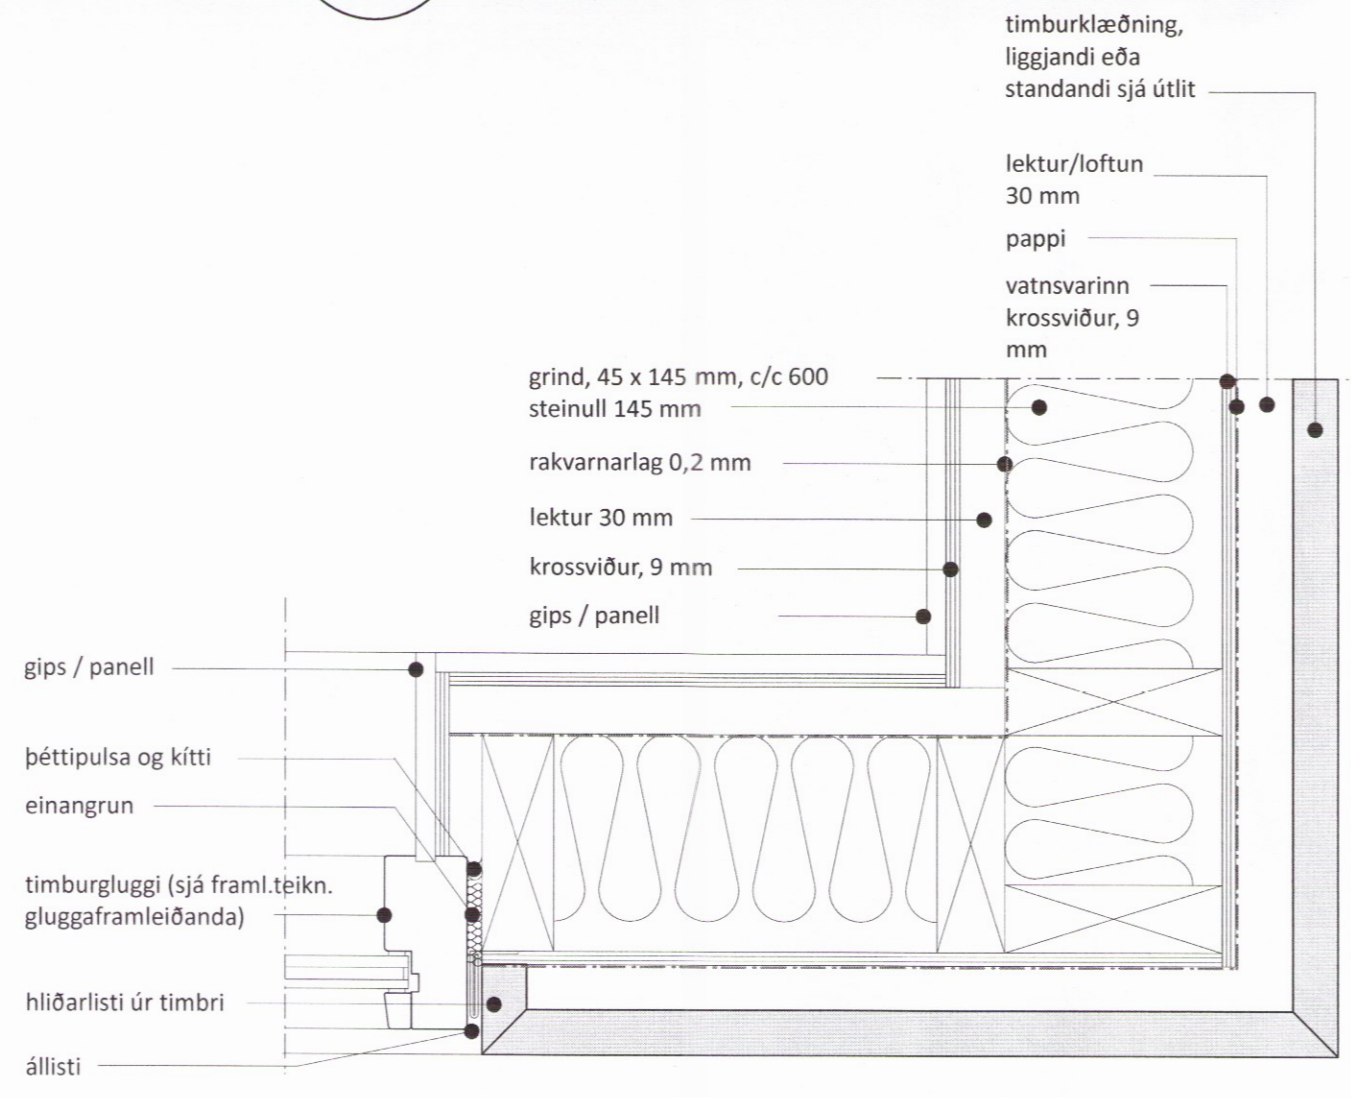

B LÁRÉTT DEILI, við horn og glugga
A30.02 mkv. 1:5

ATH.;
 - Öll mál athugist og mælist á staðnum áður en smíði hefst.
 - Ósamræmi í teikningum tilkynnist eftirlitsmanni verkkaupa.
 - Öll mál eru í millimetrum.

A.30.02
Sumarhús og gesthús, Þórsstígur 27, Ásgarðsland, 801 Grímsnes- og Grafingshr.
 Fastanúmer lóðar: 234-3785
 Landnúmer: 178826
 Staðgreinir: 8719-1-13000270
 verknúmer: 127
 teikning: Deili
 dags.: 20. janúar 2017
 m.kv.: 1:5
 teiknað: HHH
 breyting:
 dags.:
 skýring:

TEIKNIVANGUR
 Kleppsmýravegur 8 - 104 Reykjavík
 s: 568 1317 - gsm: 897 1317
 nf: teiknivangur@teiknivangur.is www.teiknivangur.is
Árnir Þórn
 Halla Haraldsdóttir Hamar, kt. 111066-3539

3547