
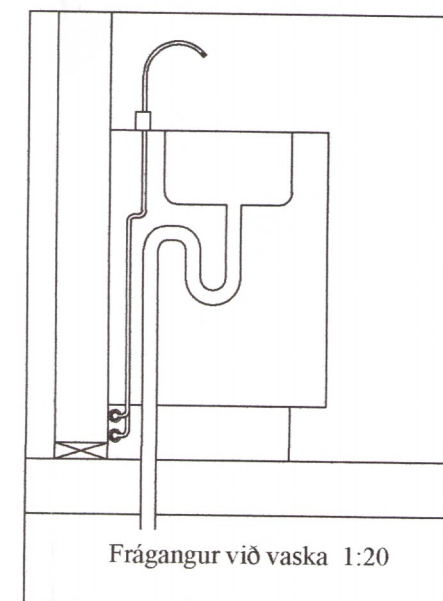


Umhverfis- og tæknisvið Uppsveita
Yfirfarið
 2 8 OCT 2019
[Signature]
 Fl. Byggingarfulltrúi

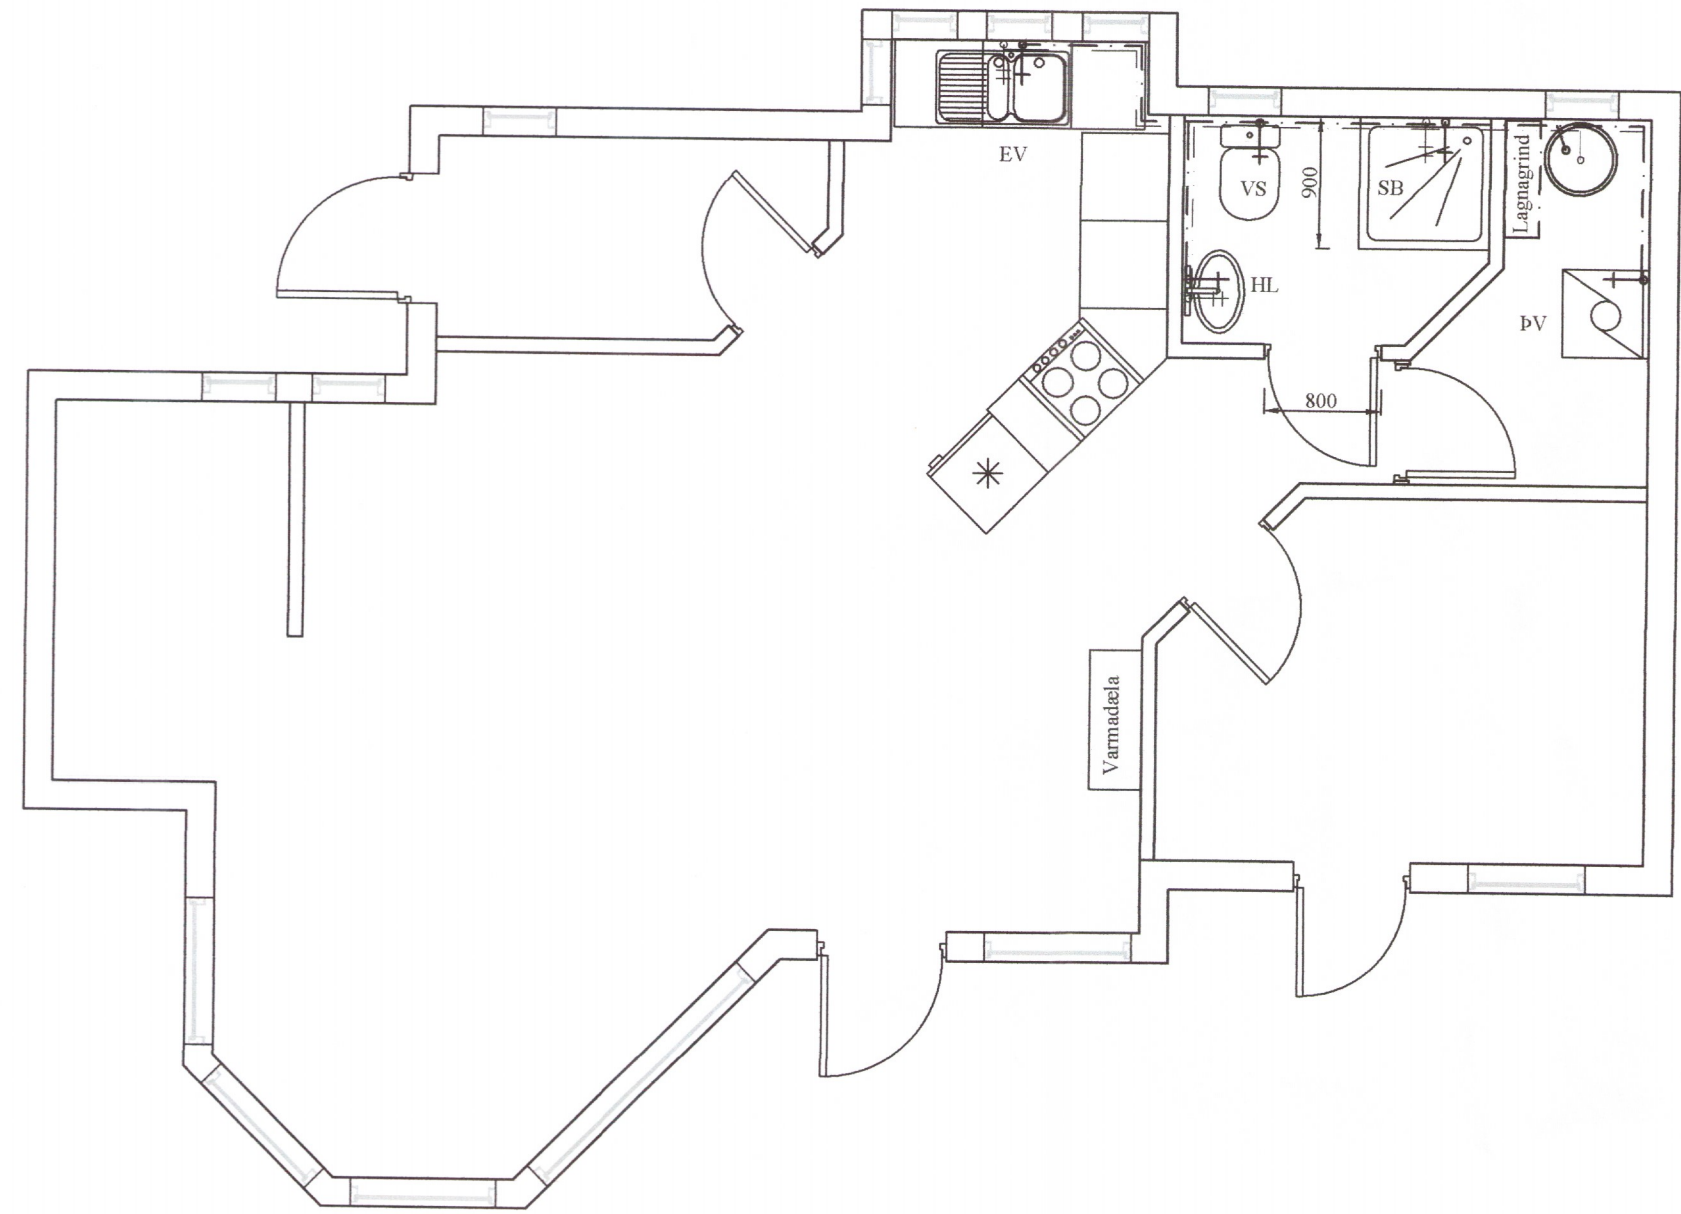

Skýringar:

Allar lagnir séu í samræmi við gildandi reglugerðir og 'IST 67'.
 Allar leiðslur þrýstiprófaðar með 6 bar.


Lagnaefni:
 Neysluvatn: Mannesmann ryðfritt, Ø15 mm
 Heitt vatn: Mannesmann ryðfritt, Ø15 mm

HL: Handlaugar SV: Skolvaskur EV: Eldhúsvaskur
 VS: Vatnssalerni BK: Baðkar STB: Sturtubotn
 ÞV: Þvottavél UV: Uppþvottavél
 UT: Útloftun

Neysluvatn kalt -----
 Neysluvatn heitt -----

Grunnmynd neysluvatnslagna
 MKV: 1:50

TENGIGRIND NEYSLUVATNSLAGNA

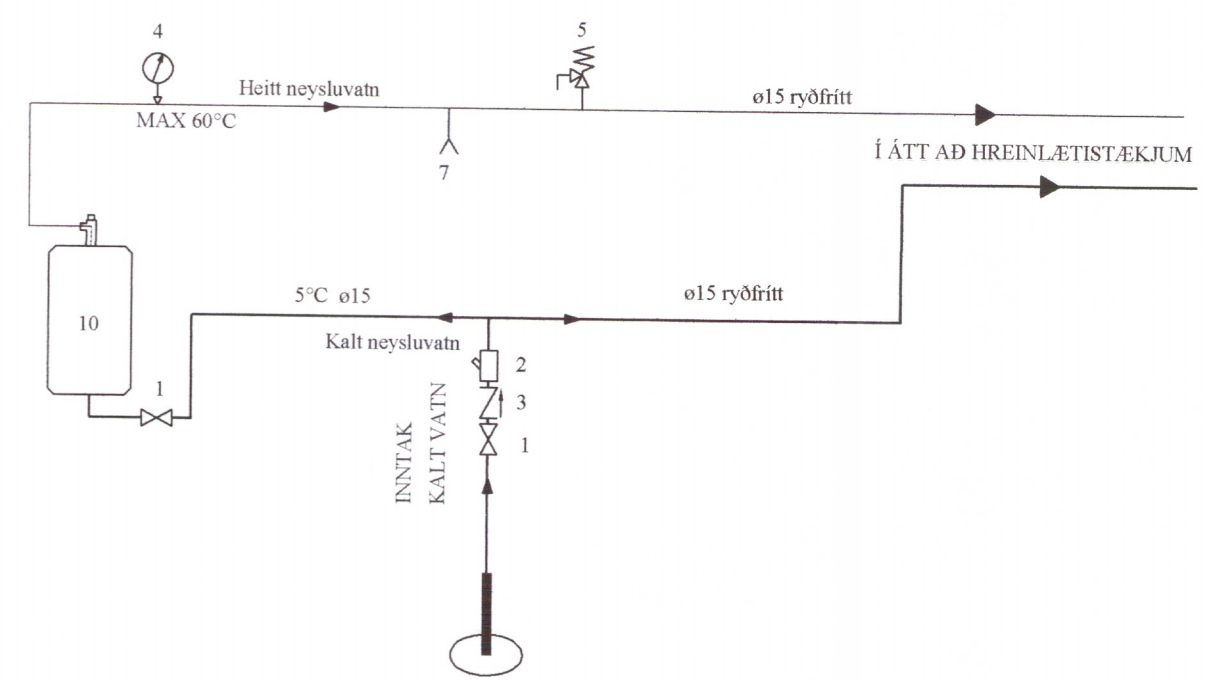

Skýringar við tengigrind:

1. Kúluloki
2. Sía
3. Einstreymisloki
4. Hita- og þrýstímælir
5. Öryggisloki tengdur við frárennsli
6. Hitakútur 60 - 90 lítrar, 2 kW.
7. Tæming

KERFISLÝSING:

HITAKERFI ER LOFT Í LOFT VARMADÆLA
 SEM STÝRIST AF HITANEMA Í ALRÝMI.
 STÆRÐ VARMADÆLU 4-5 kW
 RAFMAGNSOFNAR Í ÖÐRUM HERBERGUM.

KALT NEYSLUVATN ER NOTAÐ BEINT FRÁ VEITUM.
 HEITT NEYSLUVATN ER HITAÐ KALT VATN HITAÐ Í
 HITATÚBUI MED FRAMRÁSARHITASTIGI LÆGRA EN 60°C.

3552-19

BR	DAGS	BREYTING	HA	TE
B1	2019.10.01	Lagnastærðum breytt. Vaskur í bílskúr	KG	KG

G HIARDARHOLTÍ 11
 800 SELFOSSÍ
 Sími: 783 4180
 Netfang: kjartungardars@gmail.com

201032-4829 121-2 Júlí 2000

Furulundur 8, Miðfelli, Bláskógabyggð

Lagnir Kvarði 1:50
Grunnmynd vatnslagna Kvarði 1:20
Skýringar

HANNAD:	TEKNAD	DAGSETNIG	VERKNÚMER
KG	KG	03.10.2019	2019-36
SKRÁARNAFN	SAMÞAKKT	13088-7649	TEIKNING NÚMER:
Furulundur 7	Lagnir.dwg	<i>[Signature]</i>	311