

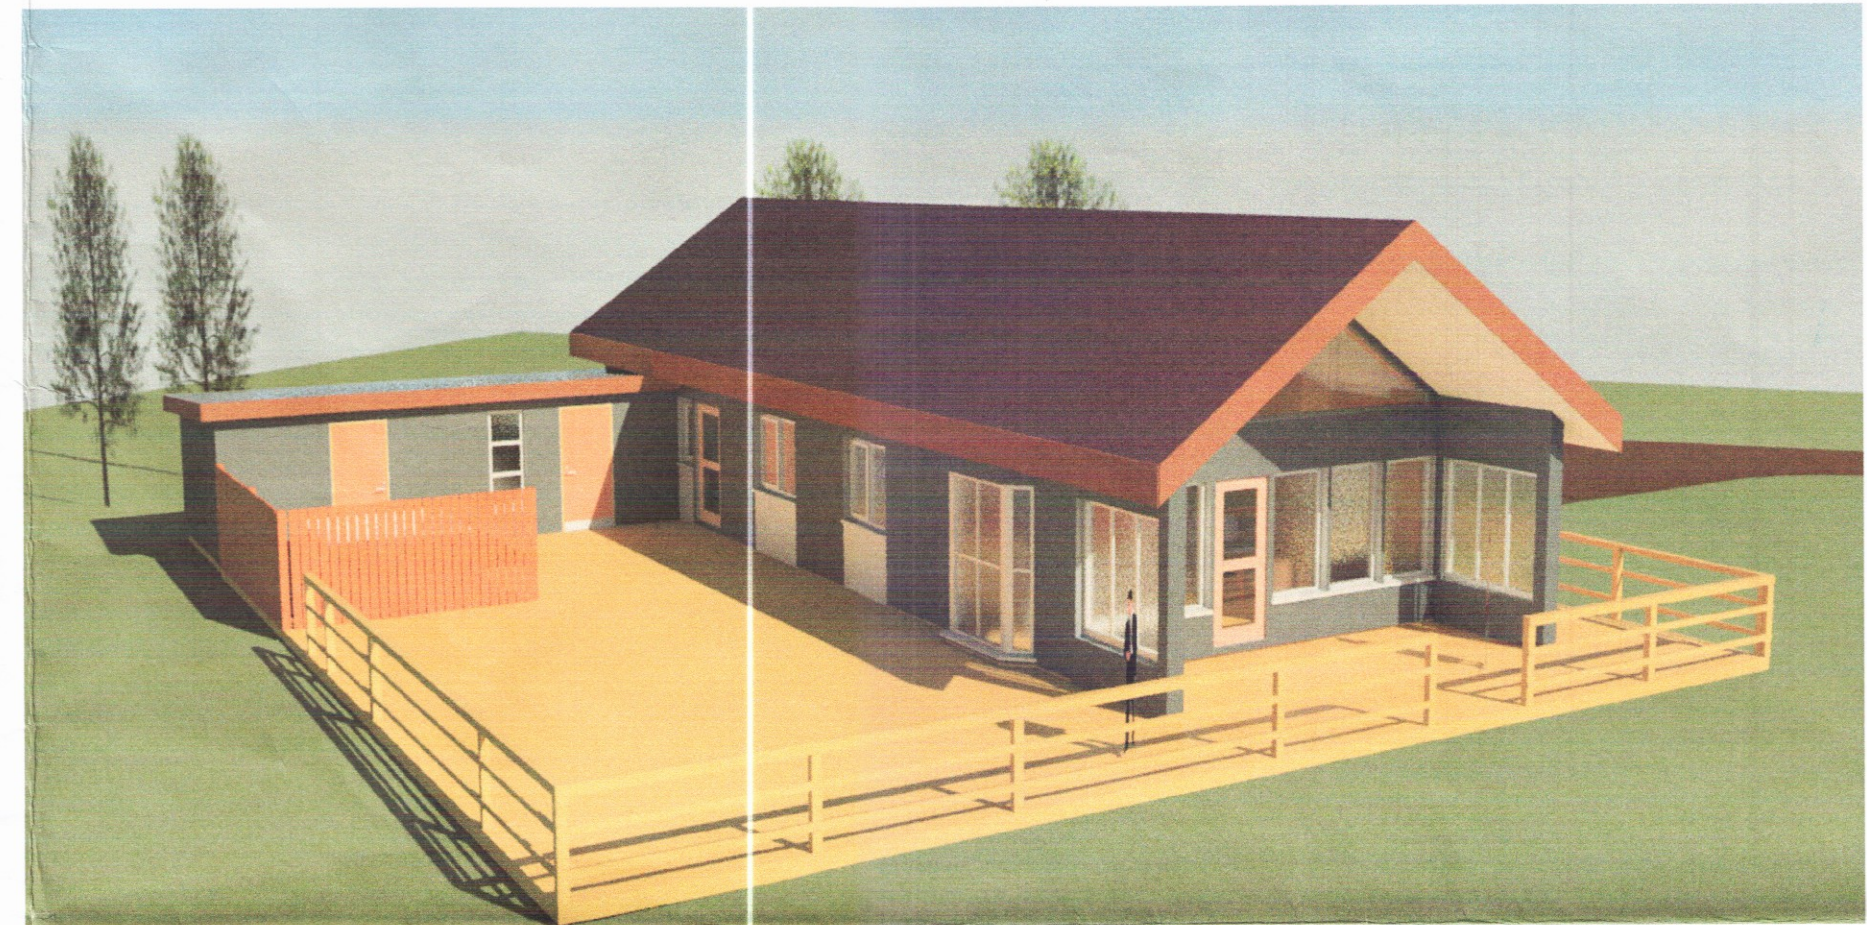
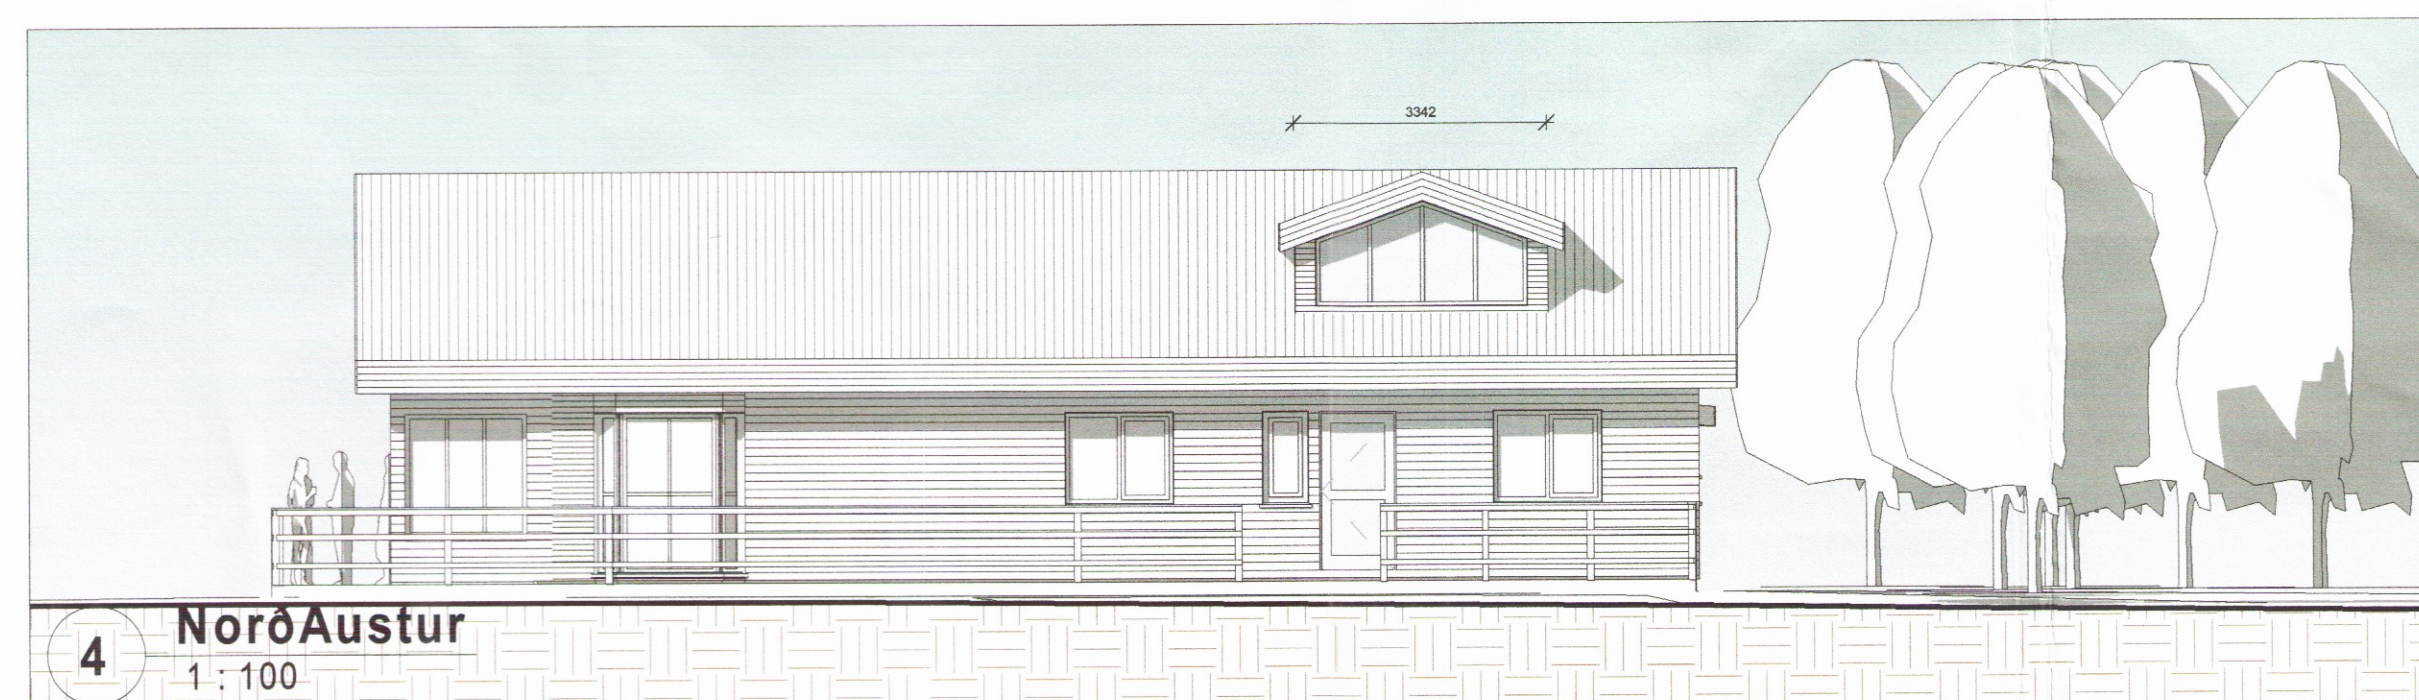
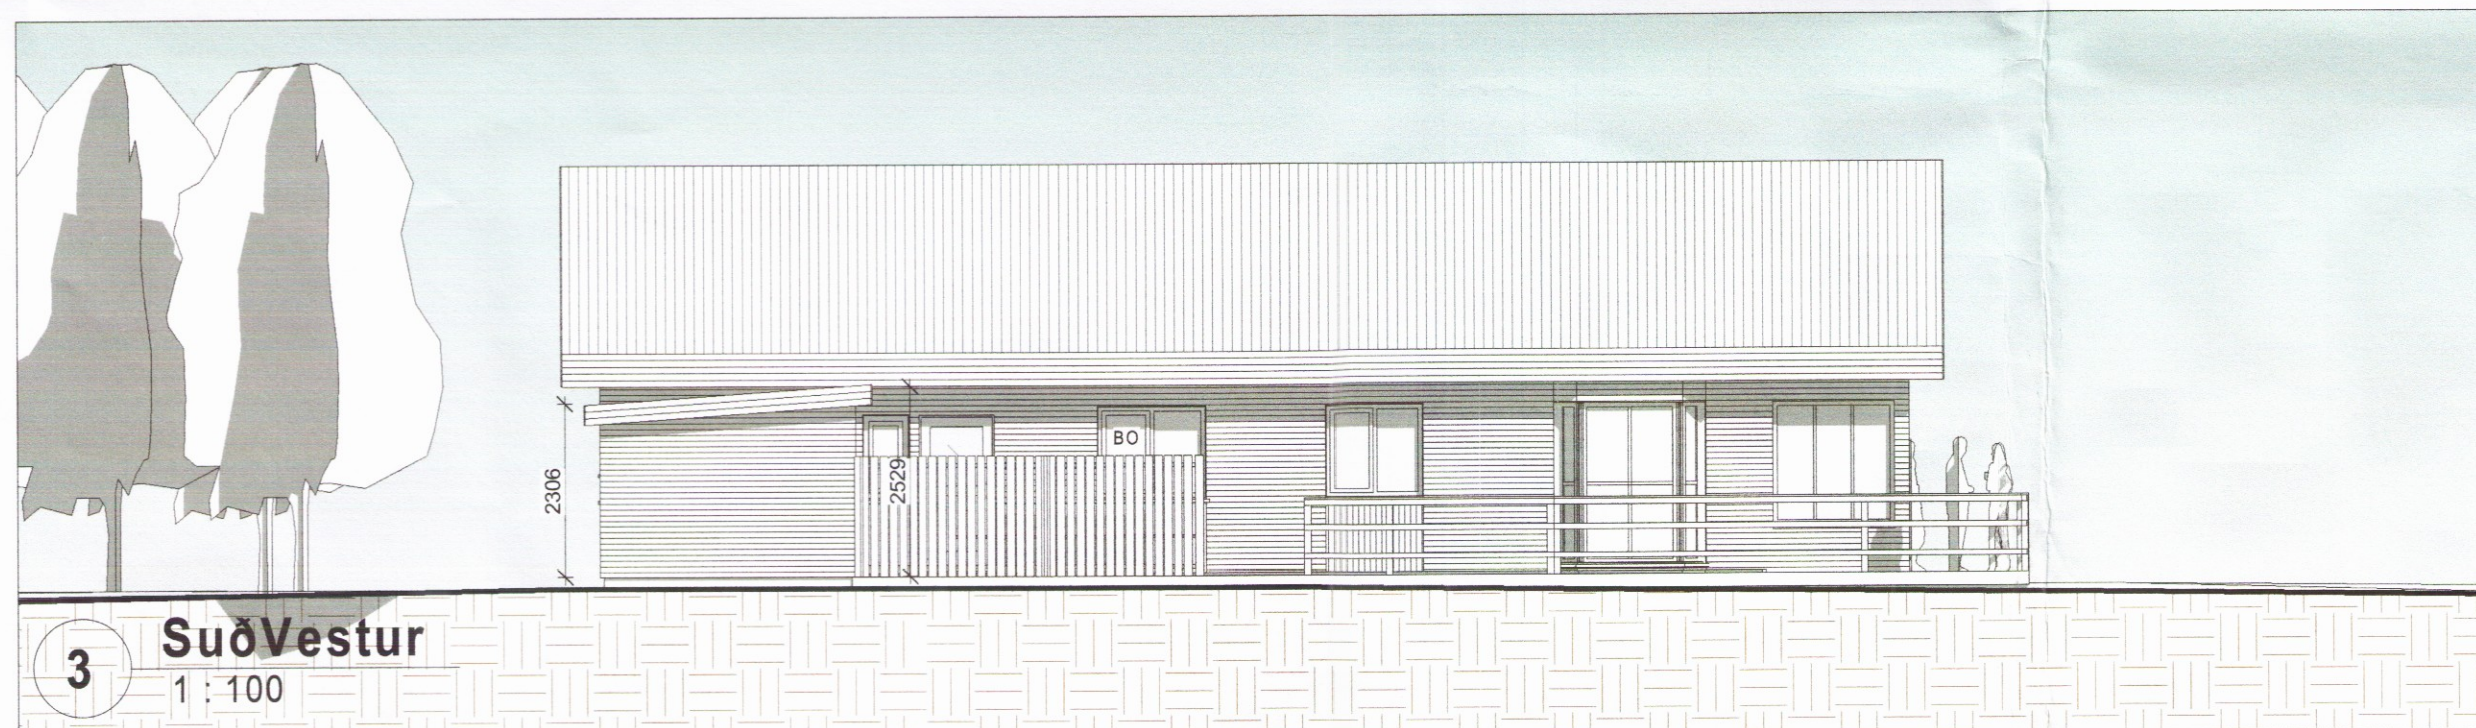
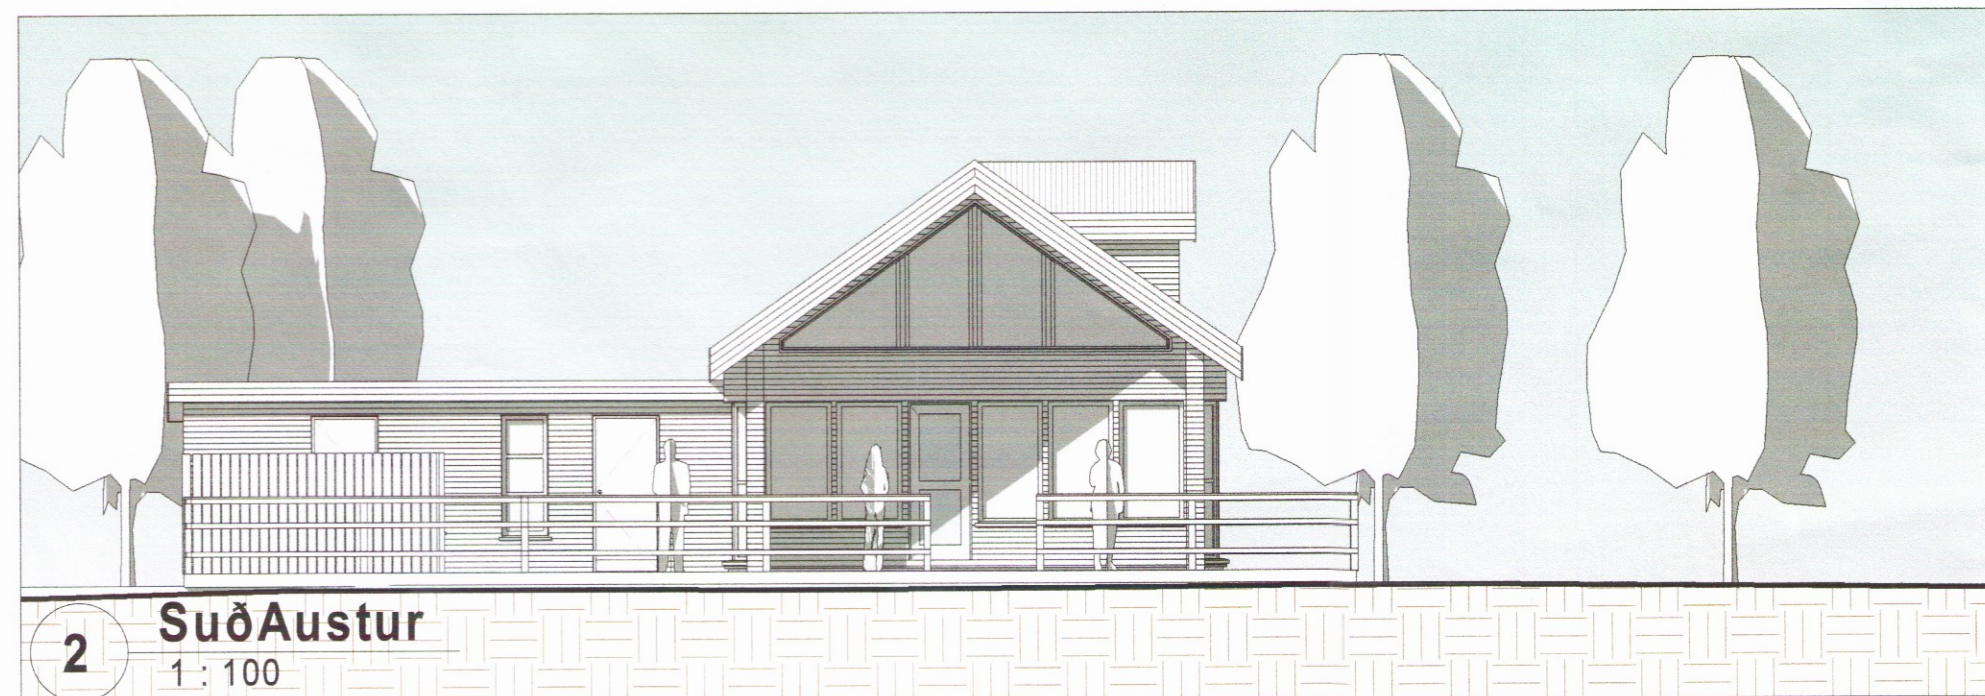


Umhverfis- og tæknisvið Uppsveita
Samþykkt
 17. ágú. 2016
Finis
 Byggingarfulltrúi

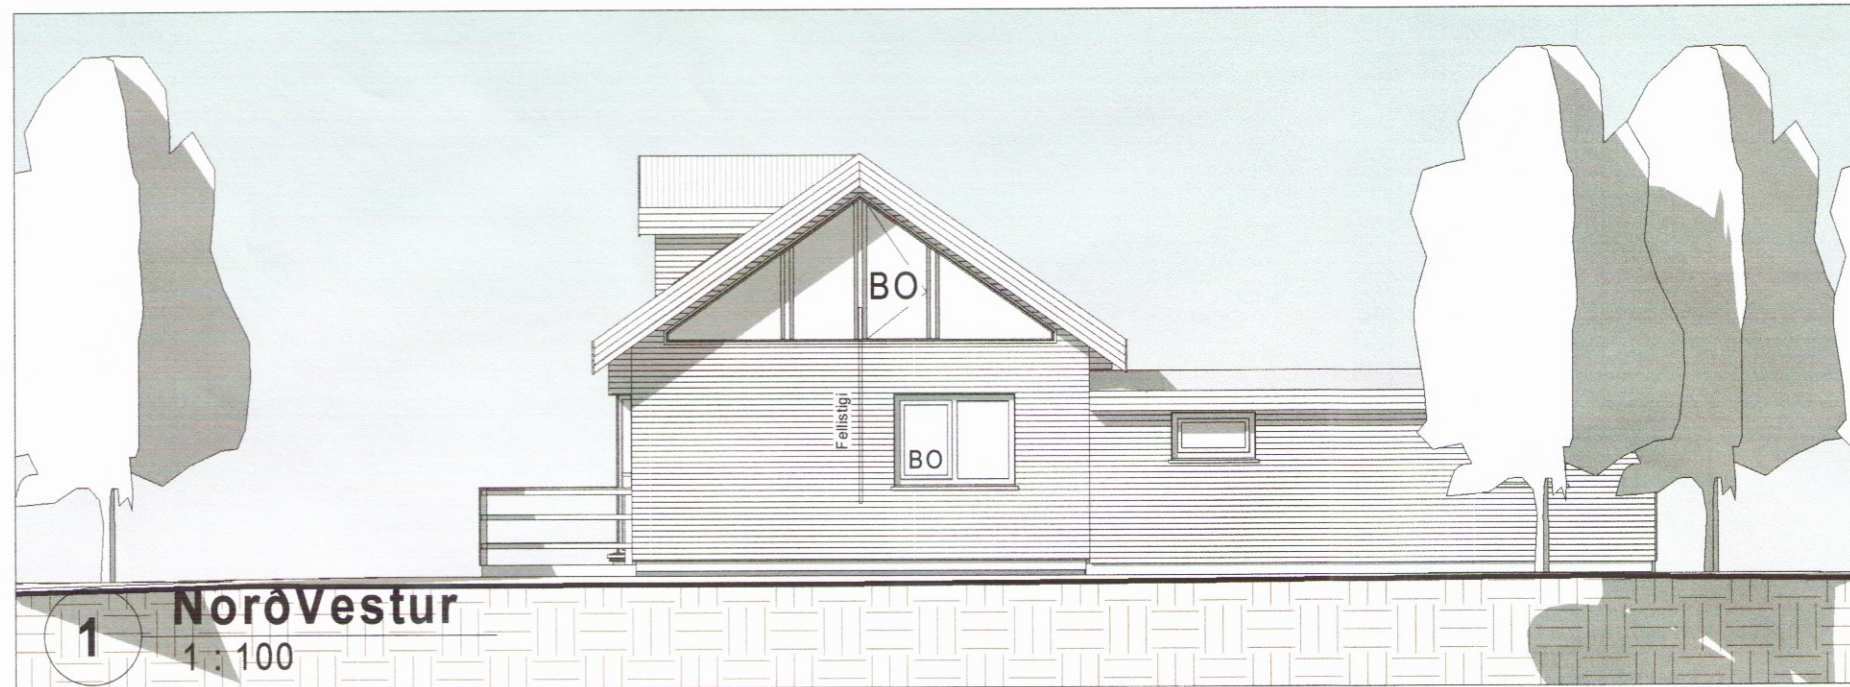

1	27.09.2017	Geymslu breytt og utanhússkiðningu	ssh
Útg.	Dags.	Skýring	Br.af:
Verkheiti: MÍÐFELLSVEGUR 6, Úthlið, Bláskógabyggð.			
Heimilisfang:			
Verkeqund: Sumarbústaður, aðaltekningar			
Landnúmer:	191764	Staðgreinir:	8721-03 8805-0060
1			
Útlit			
Hannað af:	ssh	Matshluti:	01
Teiknað af:	ssh	Mælikvarði:	1 : 100
Yfirfarið af:	ssh	Dagsetning:	23.06.2016
Samþykkt:	<i>Seem. S. Halgeirsson</i>		
		HÚSEY ehf.	3552
Stóru-Sandvík 4, 801 Selfoss Sími: 482-1738 / 898-9199 Kt.: 590385-0699 Netfang: husey@internet.is			
14-682	— 1 — 1 — A	003	1
Verknúme	Svæði	Áfangi	Ábyrgð
Númer	Útgáfa		
<small>HÖNNUÐUR ÁSKILUR SÉR ALLAN RÉTT Á TEIKNINGUM - FJÓLFÓLDUN ER HÁÐ SKRIFLEGU SAMÞYKKT</small>			

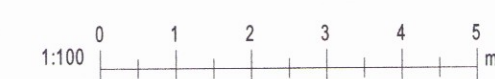

Bláskástærð: A2

Útprintun: 11/15/11
Vísio: 12.10.2017 13:13:19