
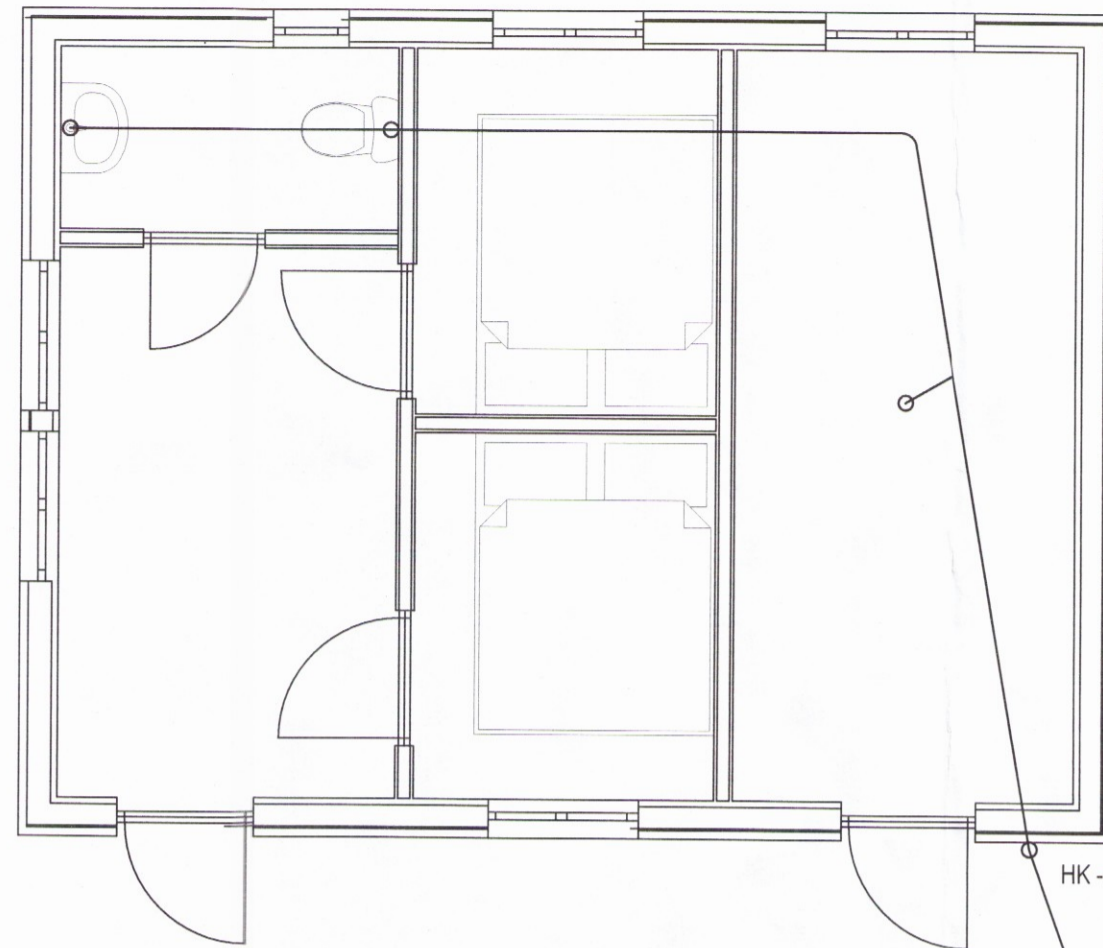


Umhverfis- og tæknisvið Uppsveita
 Yfirfarið
 21 NOV 2017
Dauð Sig
 f.h. Byggingarfulltrúi

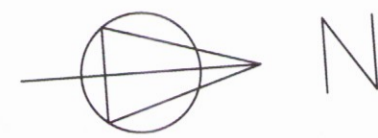


SKÝRINGAR

FRÁRENNISLAGNIR Í JÖRÐ SKULU VERA PVC Ø 100 mm OG SKULU HALLA MINNST 2 cm/m. LAGNIRNAR SKAL LEGGJA Í MINNST 10 cm ÞJAPPAD SANDLAG ÞANNIG AÐ ÞÆR HVÍLI Á BELGNUM EN EKKI MÚFFUM OG SKAL LÖGNIN VERA BEIN MILLI BROTAFLUKTA. AÐ OG YFIR LAGNIR SKAL FYLLA MEÐ MINNST 15 cm SANDLAGI. FRÁRENNISLAGNIR SKAL LEGGJA SKV. GILDANDI STÖÐLUM MÍÐAÐ VIÐ "AUGVELD SKILYRÐI" NEMA ANNARS SÉ GETIÐ Á TEIKNINGUM.

ÞAR SEM LAGNIR FARA NIÐUR ÚR GÓLFI SKULU ÞÆR EINANGRADAR NIÐUR AÐ JÖRÐ.

SÉ ANNAÐ EKKI TEKIÐ FRAM Á TEIKNINGUM SKULU REGN- OG JARÐVATNSLAGNIR GERÐAR ÚR Ø 100 mm PVC DRENÐRÖRUM. REGN- OG JARÐVATNSLAGNIR SKAL LEGGJA MEÐ 1 cm/m HALLA MINNST NEMA ANNAÐ SÉ TEKIÐ FRAM Á TEIKNINGUM. FRÁRENNISLAGNIR FRÁ TÆKJUM SKULU VAFÐAR MEÐ PLASTDÚK OG HALLA MINNST 2 cm/m.

HÆÐARKÓTAR (HK) MÍÐAST VIÐ RENNSLISBOTN Í RÖRUM OG TENGISTYKKJUM. VIÐMÍÐUNARNÚLLPUNKTUR EÐA HK 0 cm ER EFRRI BRÚN SÖKKULS. ÖLL MÁL SKULU SANNREYND Á STAÐNUM.

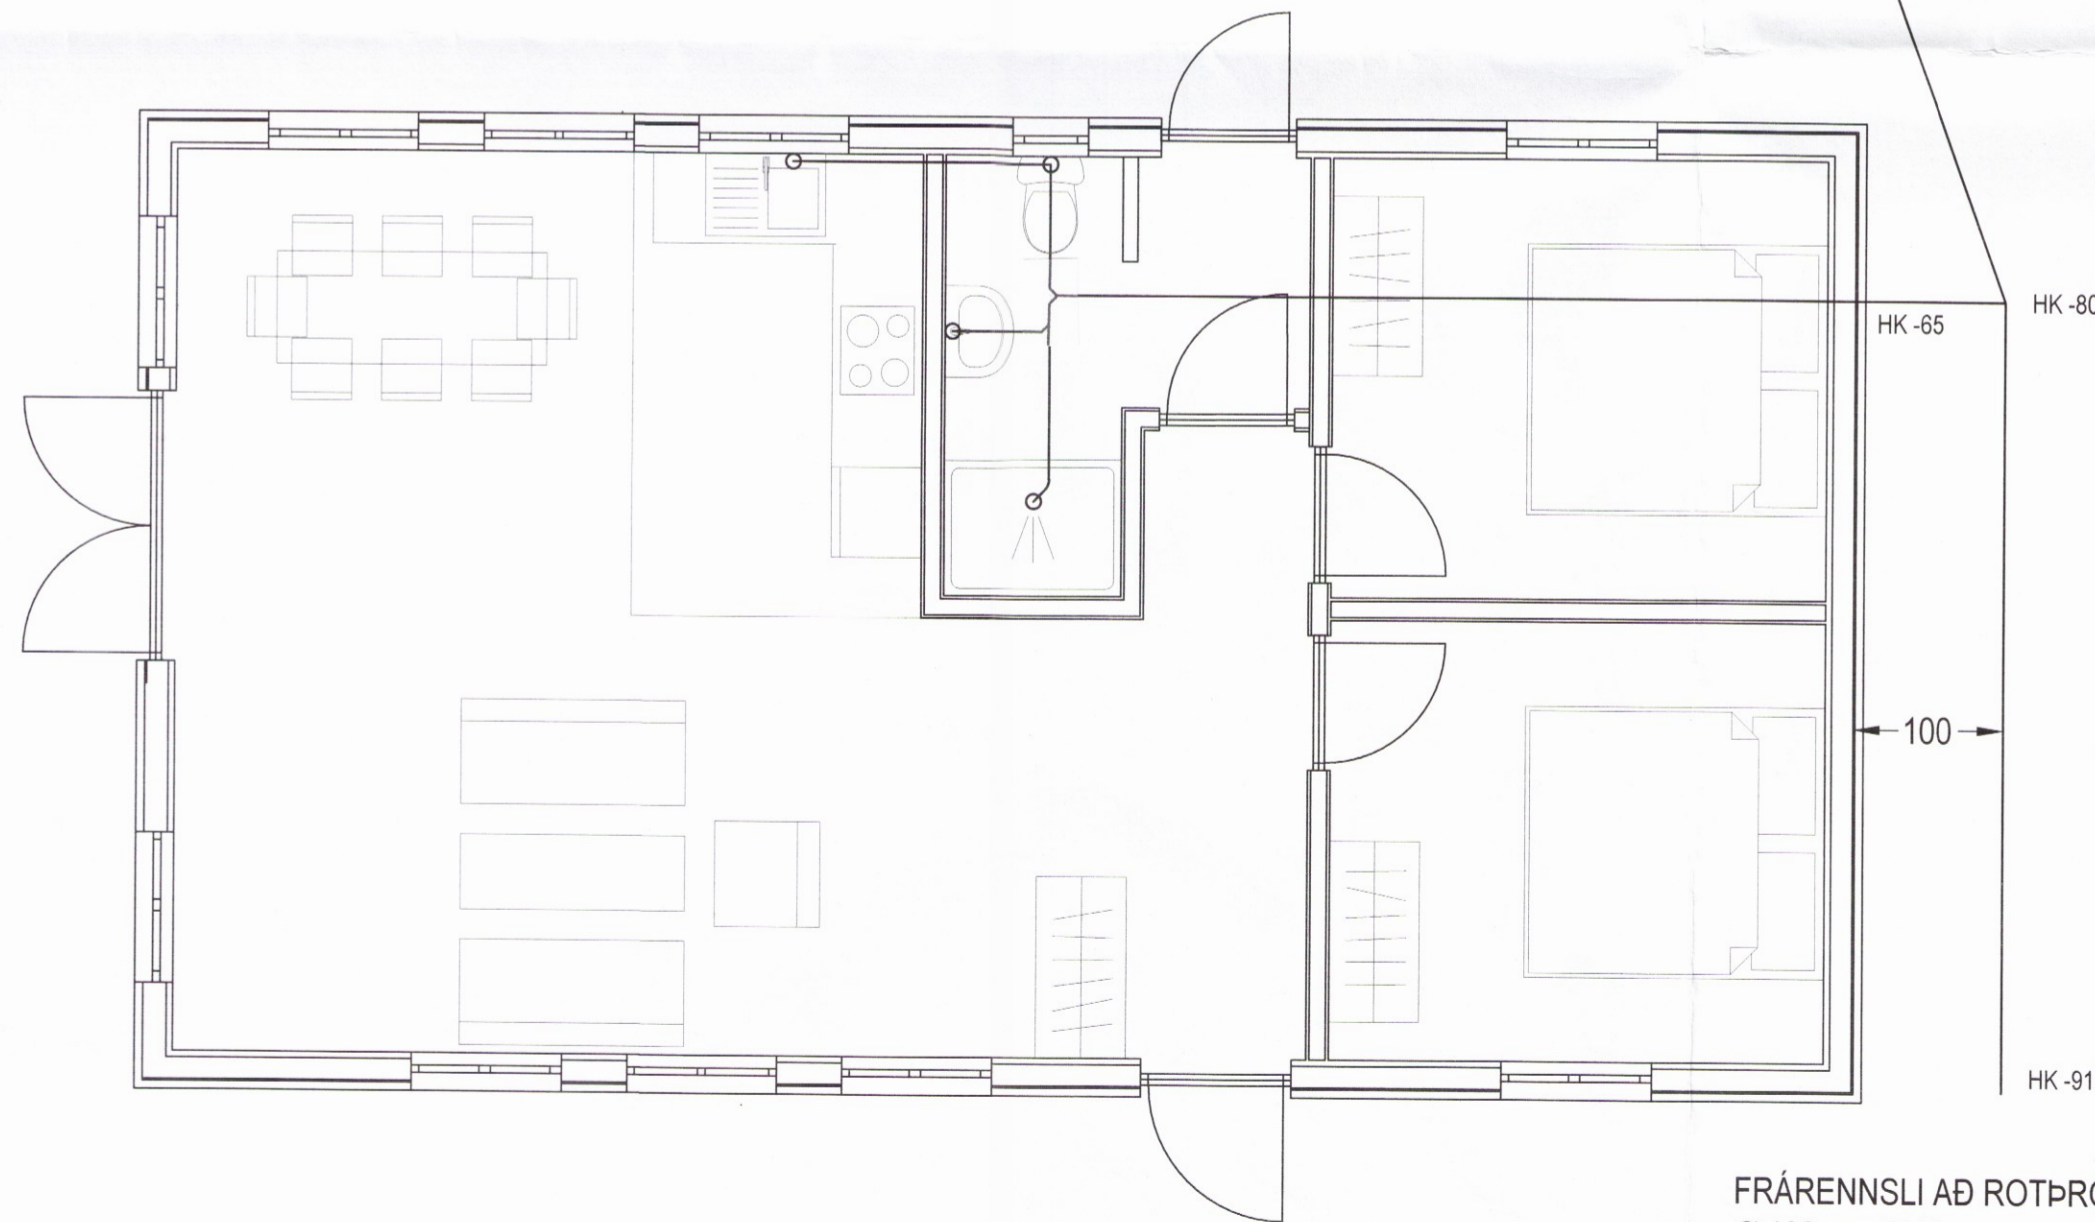

FRÁRENNSLI AÐ ROTÞRÓ
 Ø 100 mm PVC
 HALLI 2 cm/m

Teiknað: Eiríkur Baldur Þorsteinsson
 Yfirfarið: ---
 Hannað: Jón Logi Sigurbjörnsson Kennitala: 190556-3959
 Aðalhönnuður: *Teigga Jónsdóttir*

Br. númer	Dagsetning	Skýring
001	26.03.2017	Reyndarteikning, lega frárennislagna

Frístundahús
 Ásabraut 21
 801 Selfoss

Frárennsli
 Mál í cm
 Mælikvarði 1:50

3555

26.03.2017 V602 001