


Umhverfis- og tæknisvið Uppsveita  
**Yfirfarið**  
 2 8 OCT 2019  
*Selma Sturla*  
 Fl. Byggingarfulltrúi


Vistað 30.9.2019 14:18:25 Útrentun 14:21:51

ÚTG. DAGS. ÚTGÁFUERILL. HANNAÐ TEIKN. YFIRF.

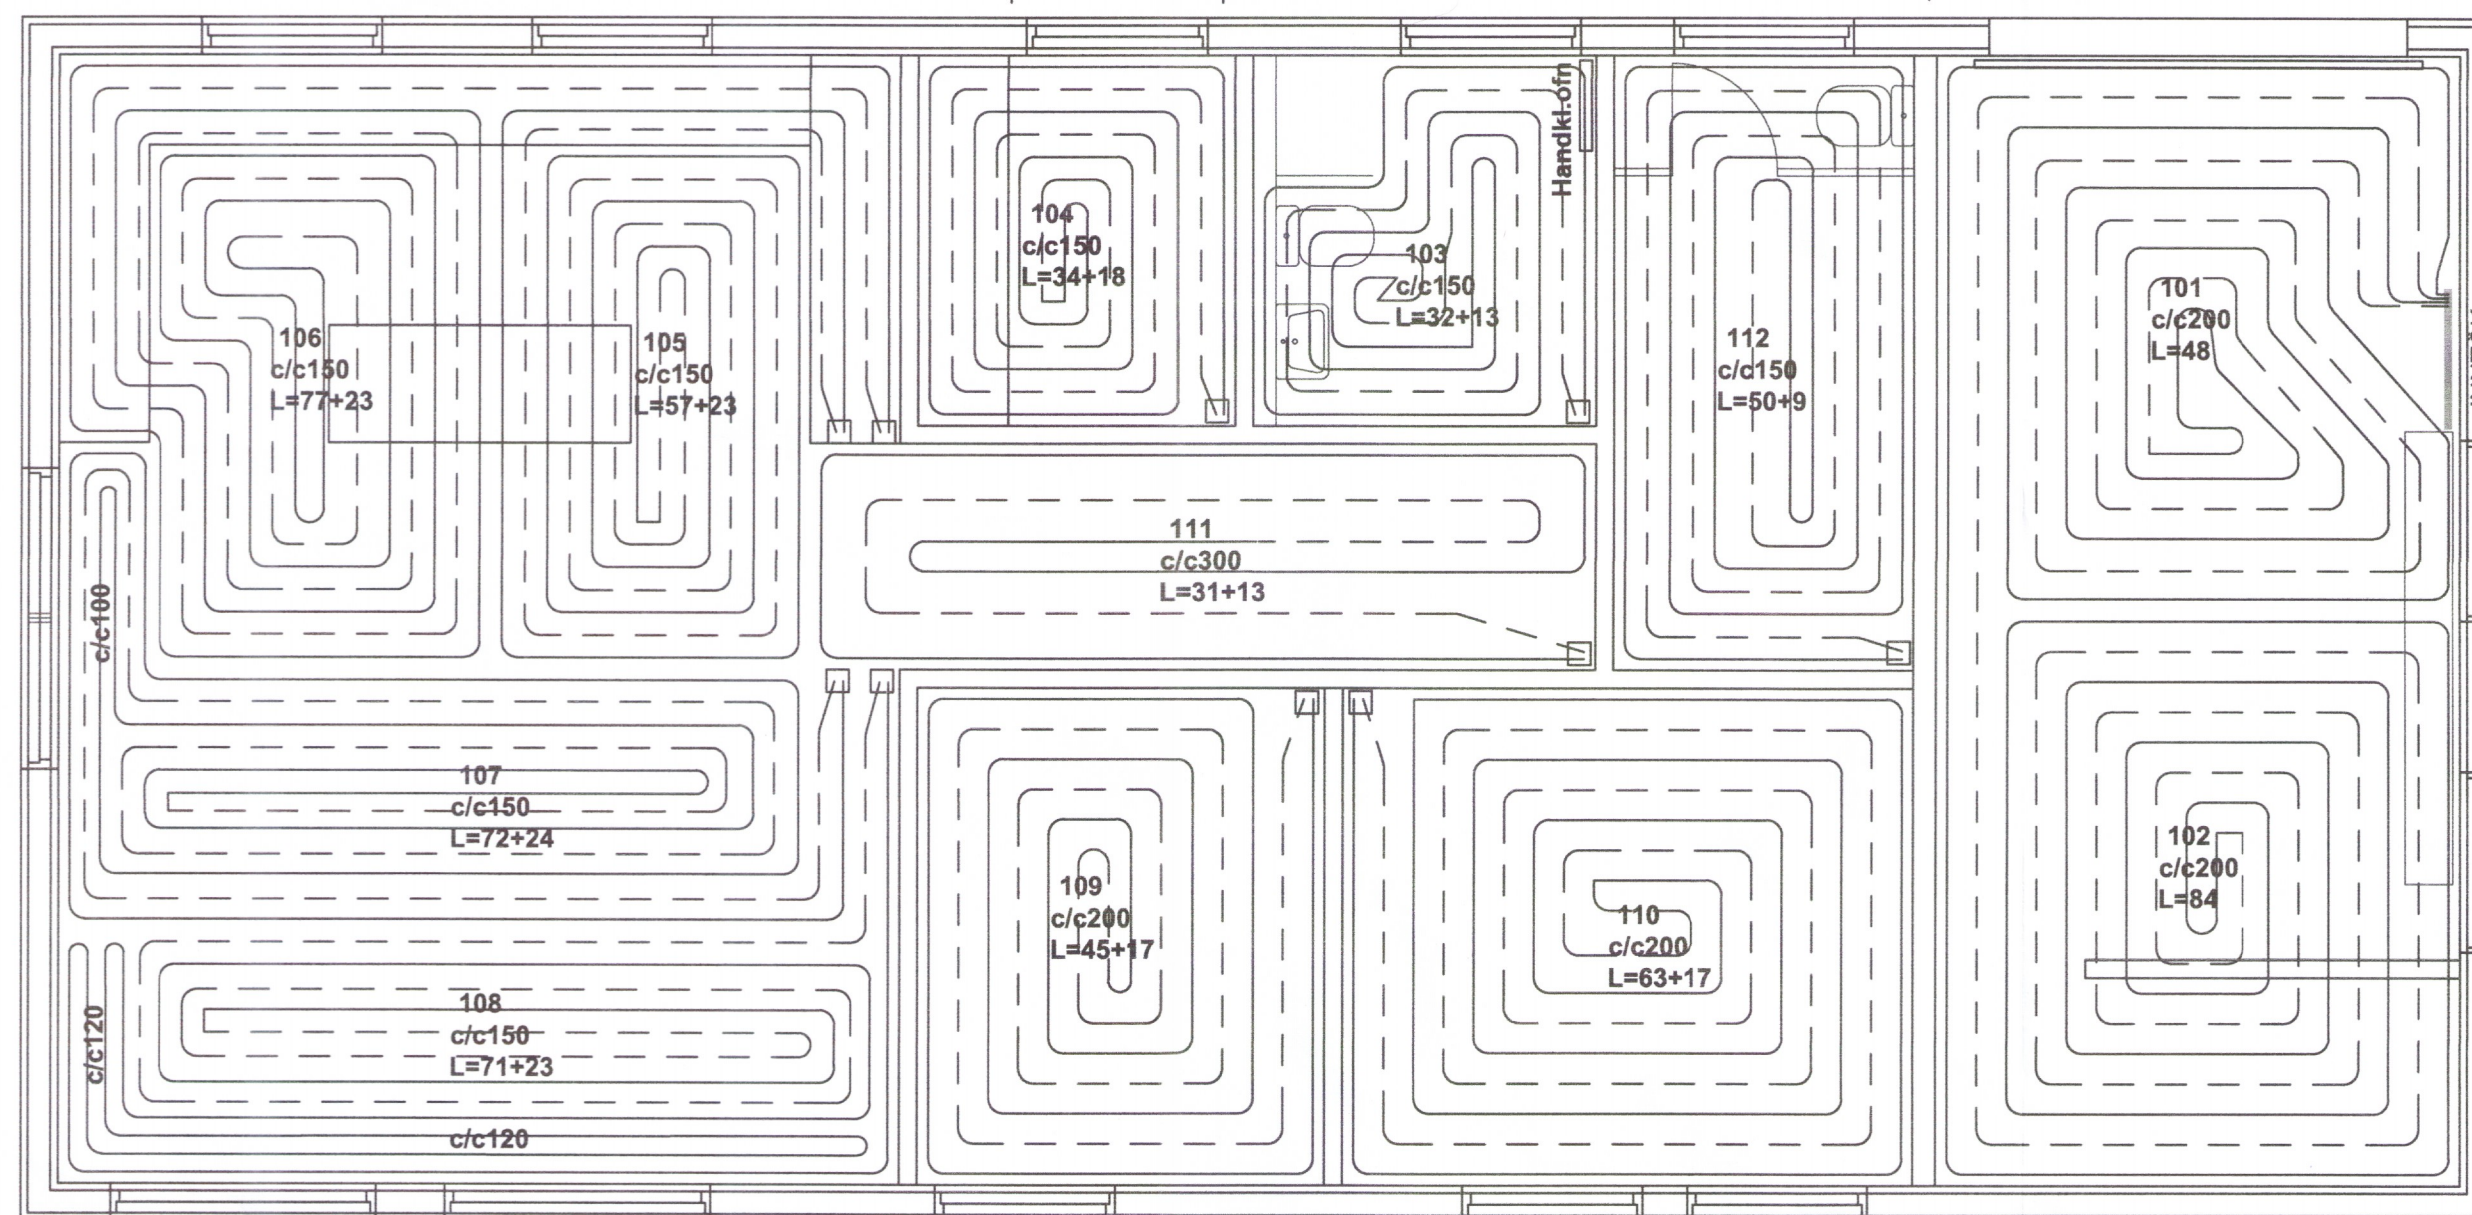

**Grunnmynd - Hitalagnir**

M 1:50

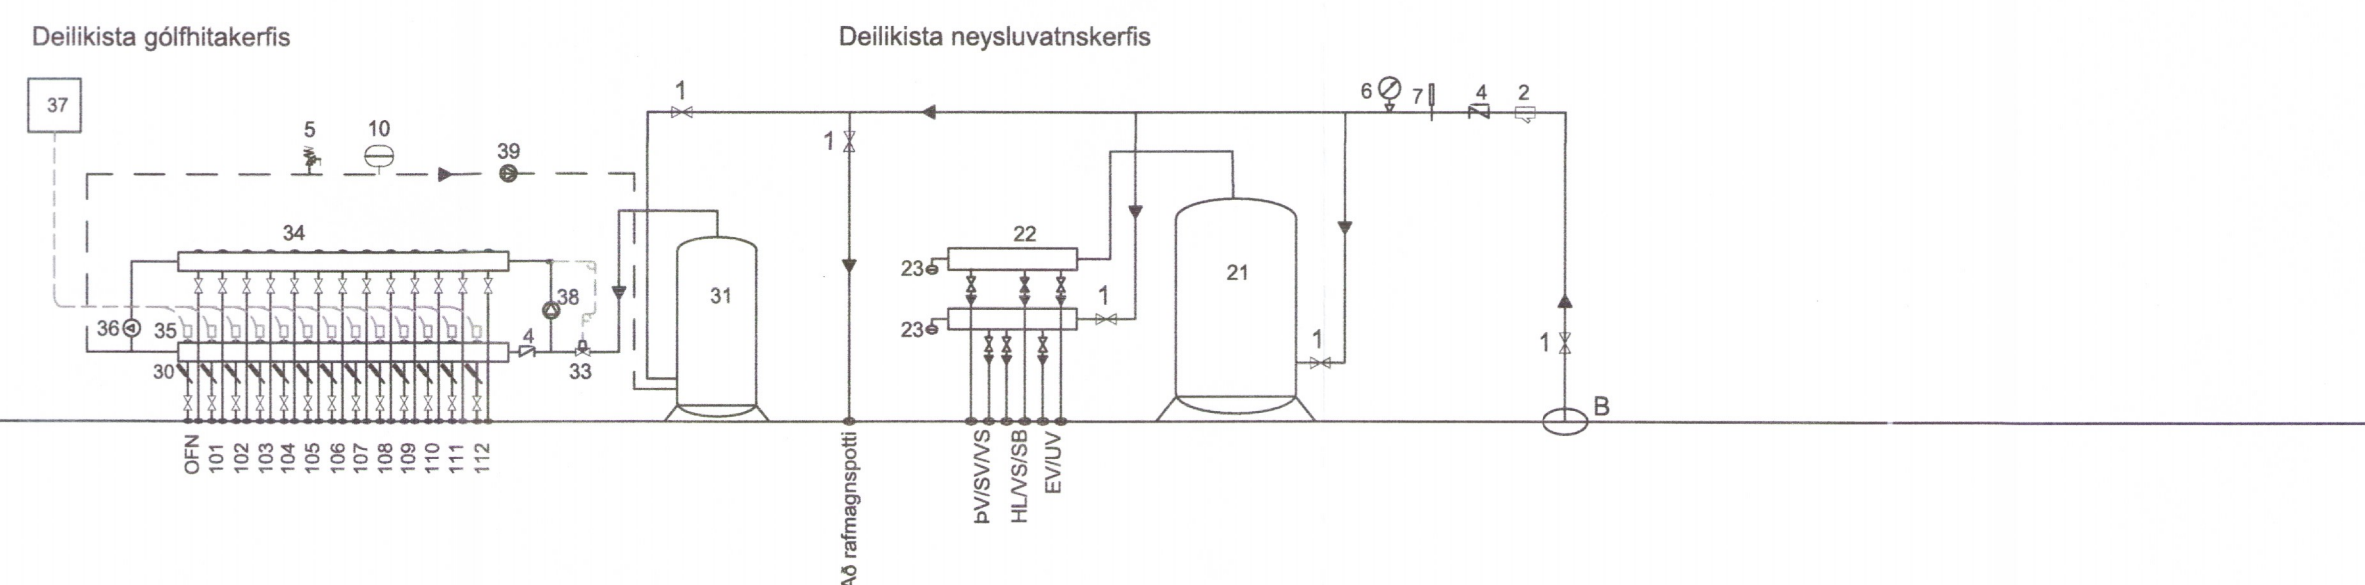

**Kerfismynd hita- og neysluvatnskerfis**

M N/A

**Almennt**

- A Inntak hitaveitu
- B Inntak vatnsveitu
- C Afrennsli hitaveitu
- Rennisistefna
- 1 Renniloki eða kúluloki
- 2 Sía
- 3 Vatnsmælir
- 4 Einstreymisloki
- 5 Öryggisloki
- 6 Þrýstímælir
- 7 Hitamælir
- 8 Tæming
- 9 Þrýstiminnkari
- 10 Pensluker 6 L

**Sérbúnaður neysluvatnskerfis**

- 21 Rafhitakútur 200l, (3kw)
- 22 Deiliskista neysluvatnslagna
- 23 Höggdeyfir, t.d. Flamco flexofit

**Sérbúnaður hitakerfis**

- 30 Hitanemi
- 31 Rafhitakútur (11 kW)
- 33 Hitastýrður loki 20-60°C
- 34 Deiliskista gólfhitakista
- 35 Hitanemar fyrir gólfhitastýringu
- 36 Þrýstiliétir
- 37 Stjórnþúnaður fyrir gólfhitastýringu
- 38 Dæla 16 l/mín
- 39 Dæla 4 l/mín

ATH. Uppröðun og stýring endurskoðist þegar gerð og tegund stjórnþækja hefur verið valin.

Hitamælir komi á hverja gólfhitaslaufu. Stjórnloki fyrir hverja slaufu stýrist af hitanema í herbergi. Hitanemi staðsetjast á innvegg skv. fyrir mælum framleiðanda. Tekið skal mið af staðsetningu ljósrofa þar sem því verður við komið.

3556-19



**Rimar 15, Flóahreppi**

801 Selfoss  
 Íbúðarhús

**Hitalagnir**

Gólfgeisli og kerfismynd  
 Grunnmynd og skýringar

TEIKNINÚMÉR	BLADSTÆRÐ	HANNAÐ:	KA
8079-001	A2	TEIKNAD:	KA
01-240-02		YFIRFARIÐ:	GH
DAGS.	MÆLIKVARÐI	ÚTGÁFA	
30.09.2019	1:50	<b>A</b>	

Útgáfunúmer og dagsetning aðaluppráttar: 05.09.2019

Hönnuður:

Hönnunarsjórn:  
 Guðmundur Hjaltason kt. 070966-5579