

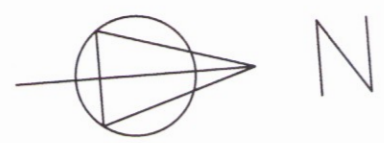


Umhverfis- og tæknisvið Uppsveita  
 Yfirfarið  
 21 NOV 2017  
*Pálmar Þórisson*  
 Byggingarfulltrúi

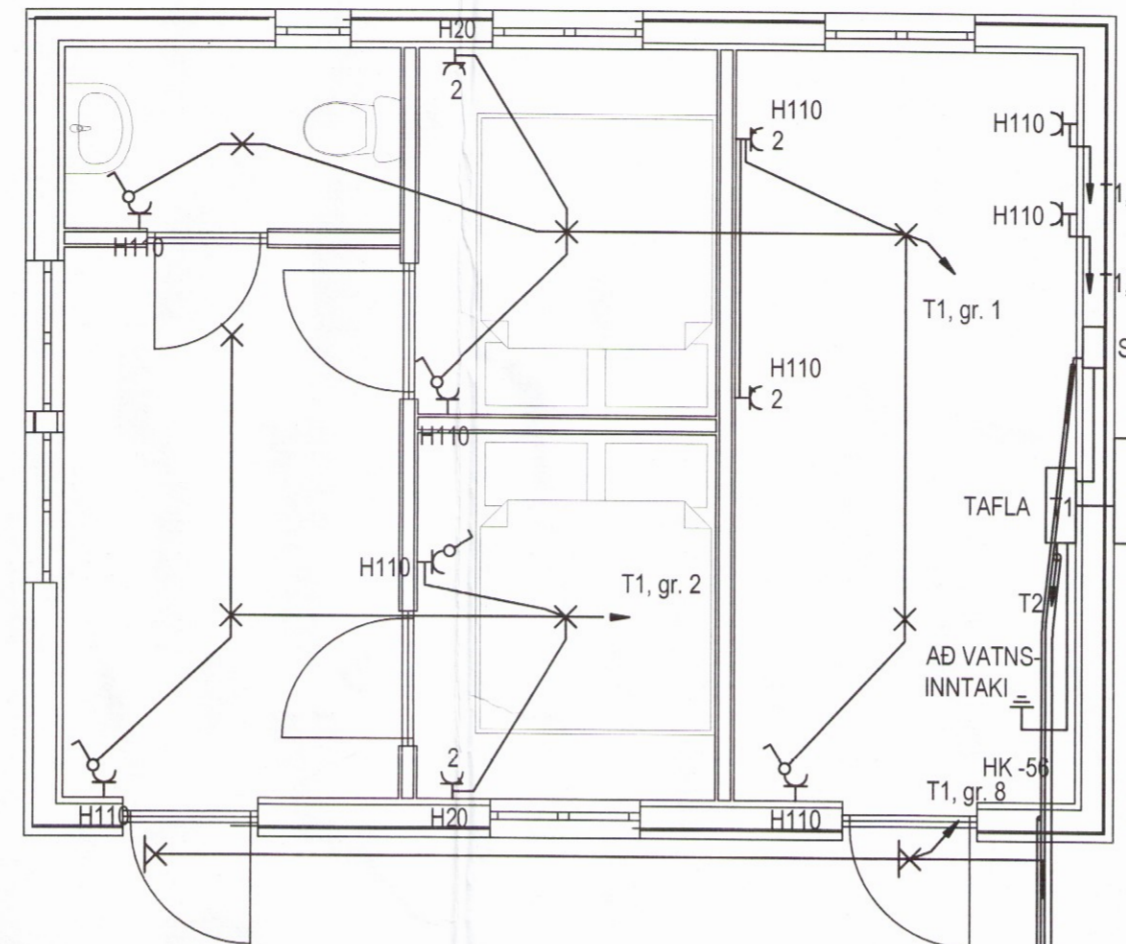

**TÁKN**

- ROFI
- SAMROFI
- EINFALDUR TENGILL
- X-FALDUR TENGILL
- LOFTLJÓS
- ÚTIVEGGLJÓS
- TENGIDÓS
- HX HÆÐ X cm FRÁ TILBÚNU GÓLFI

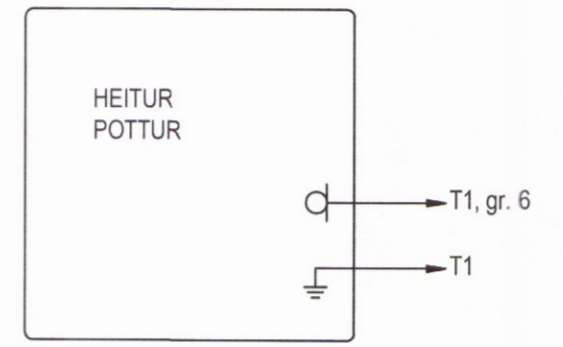


PEH ÍDRÁTTARRÖR,  
 Ø 25 mm OG Ø 50 mm  
 FYRIR RAFMAGN MILLI HÚSA

INNTAK RAFMAGN, PEH  
 ÍDRÁTTARRÖR Ø 50 mm ÚT FYRIR  
 LÖÐARMÖRK Á A.M.K. 70 cm DÝPI MEÐ  
 A.M.K. 20 cm SANDLAGI ALLT  
 UMHVÆRFIS ÞAÐ

**SKÝRINGAR**

ÞVERMÁL ÍDRÁTTARRÖRA OG -VÍRA KOMA FRAM Á TÖFLUTEIKNINGU R702.  
 HÆÐ TENGLA ER MIÐUÐ VIÐ FULLFRÁGENDIG GÓLF OG Í MIÐJU DÓSAR.  
 ATHUGA SKAL ÖLL VEGGJAMÁL NÁNAR Á ARKITEKTATEIKNINGU (A101).

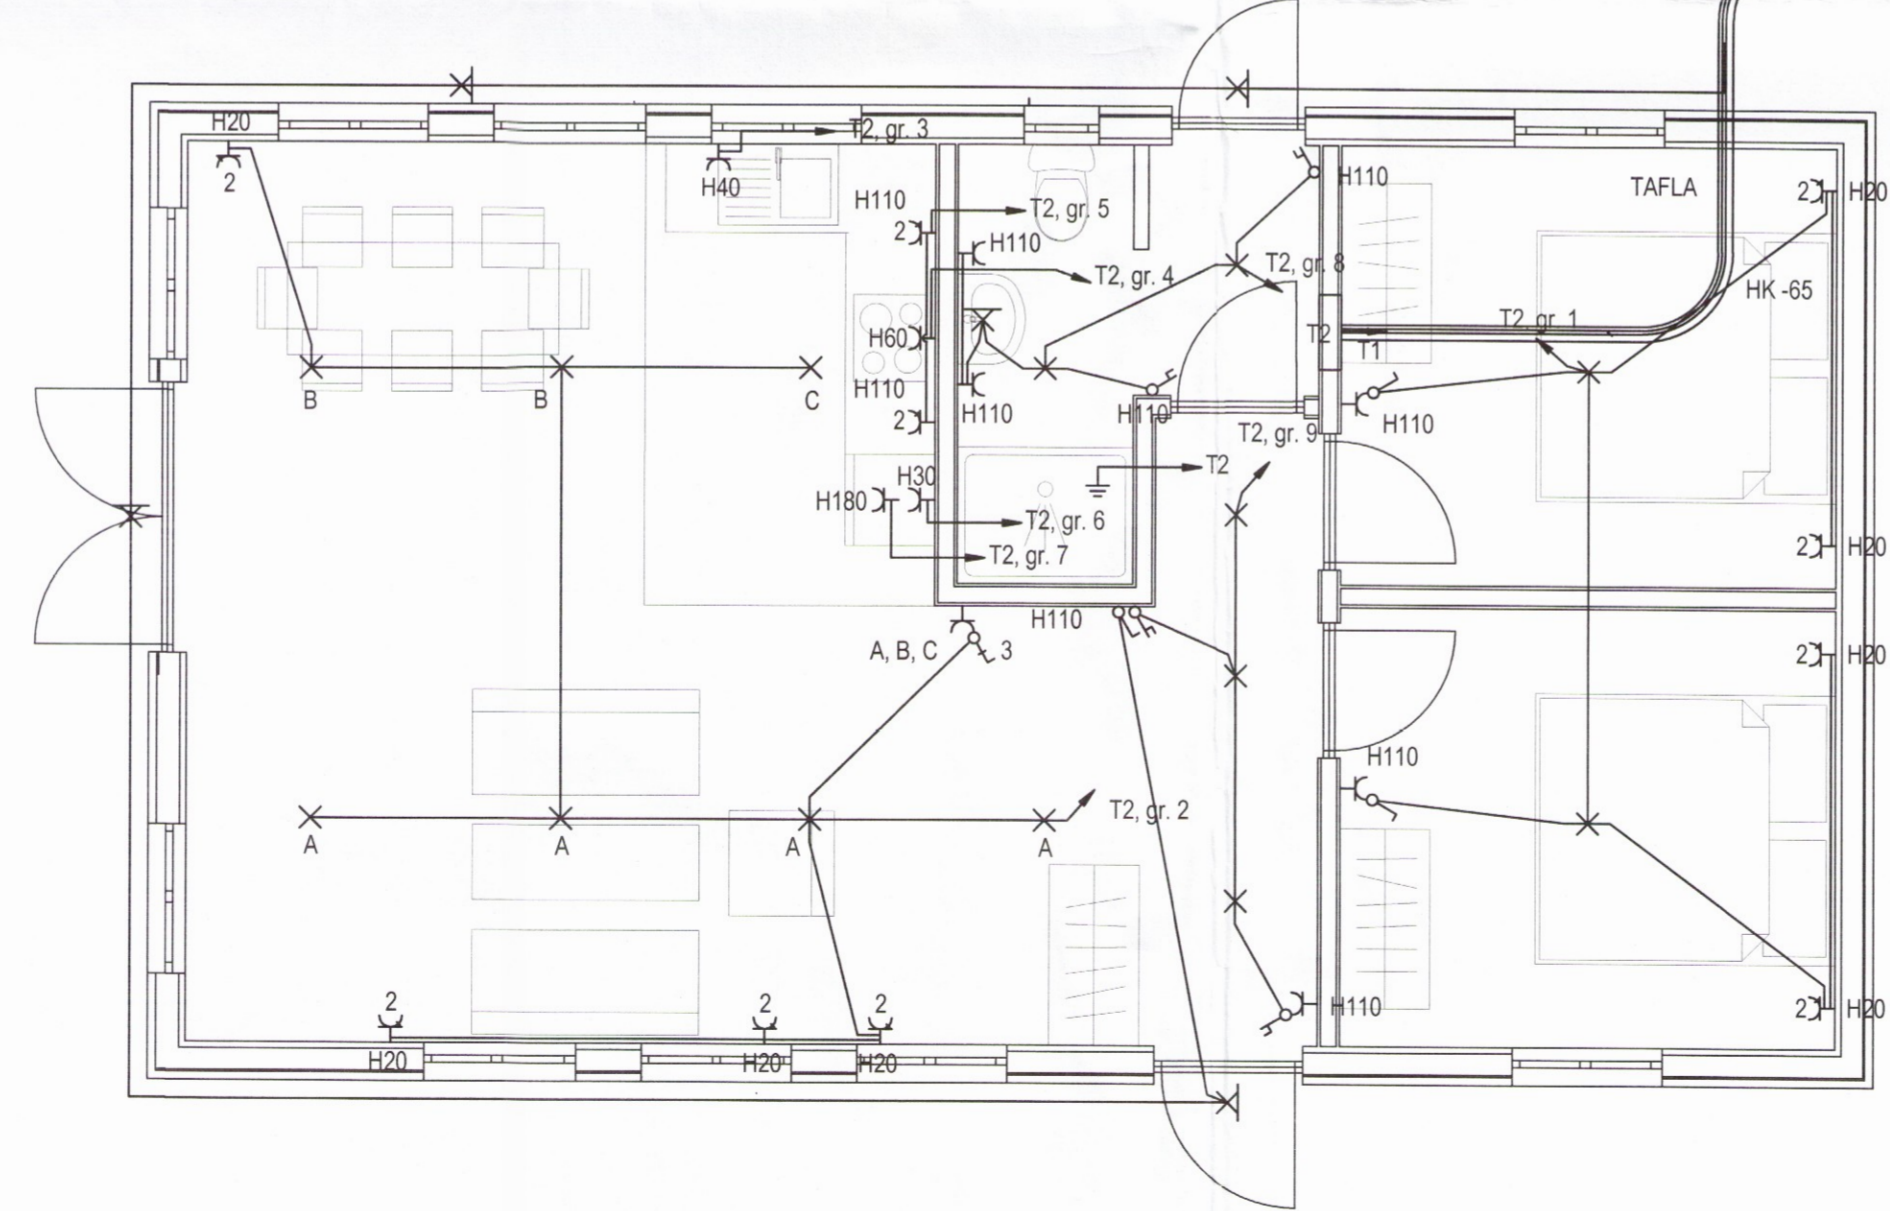

Teiknað:  
 Eiríkur Baldur Þorsteinsson  
 Yfirfarið:  
 ---  
 Hannað: Pálmar Þórisson Kennitala: 030258-2319  
*Pálmar Þórisson*  
 Aðalhönnuður:  
*Treggviður Jakobsson*

Br. númer	Dagsetning	Skýring
001	26.03.2017	Reyndarteikning, idráttarrör milli húsa

**Frístundahús**  
 Ásabraut 21  
 801 Selfoss  
**Raflagnir - Grunnmynd**  
 Mál í cm  
 Mælikvarði 1:50  
 3556

26.03.2017 **R701** **001**