



AFSTÖÐUMYND, MKV. 1:1000

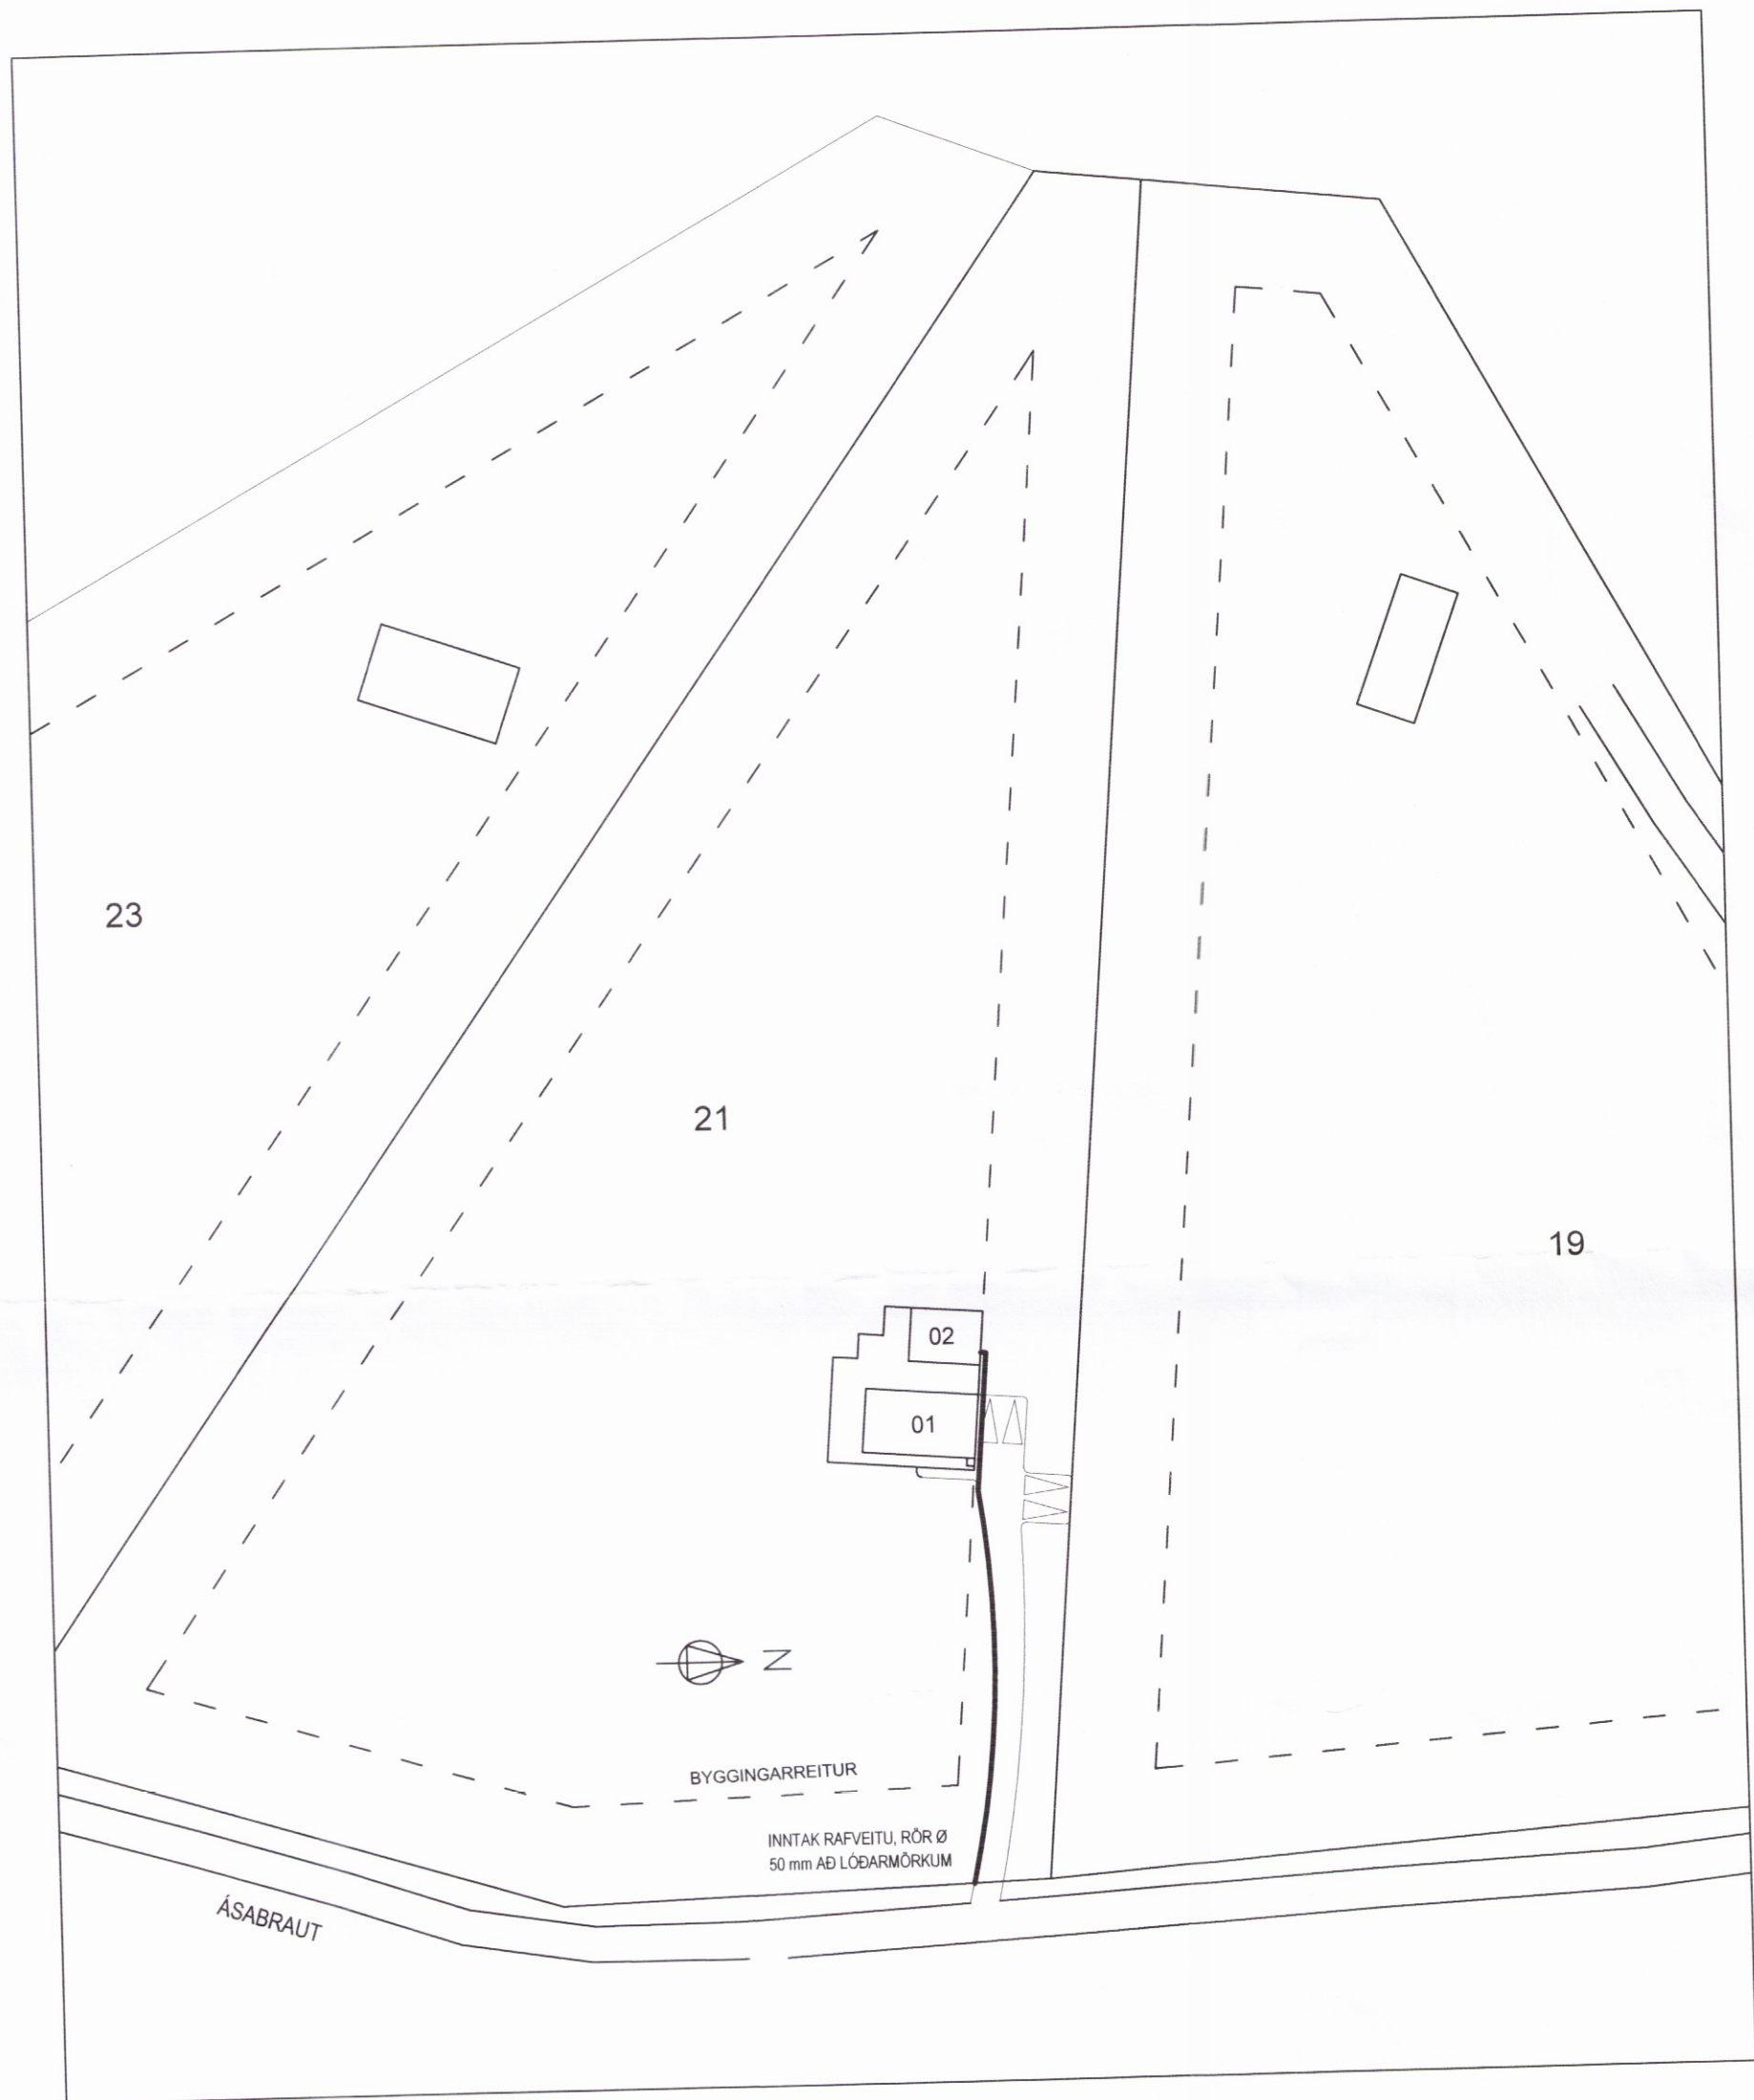

SNIÐMYND, MKV. 1:50

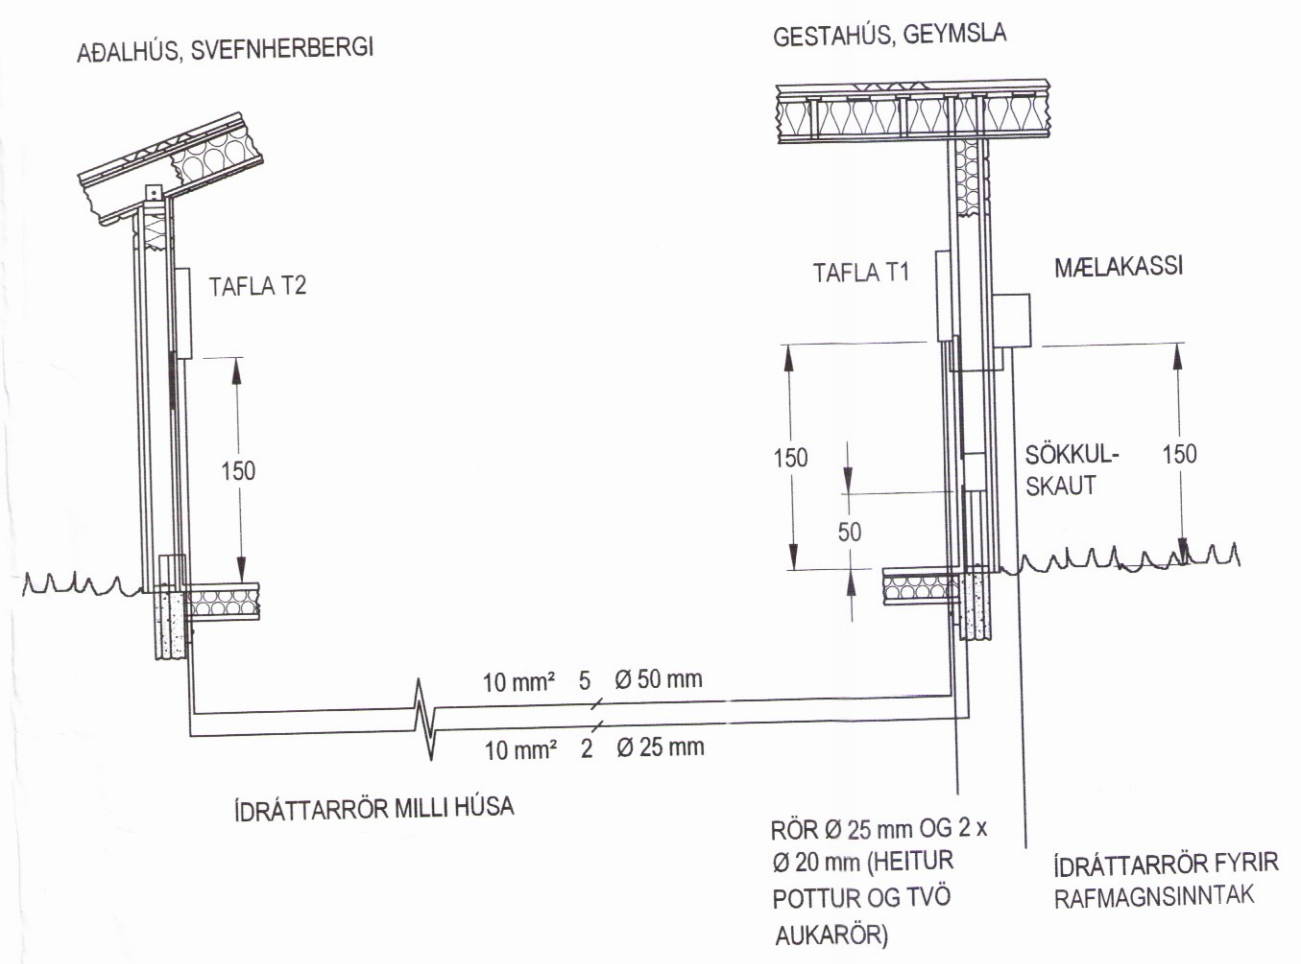

SKÝRINGAR

IDRÁTTARRÖR MILLI HÚSA ERU PEH, Ø 50 mm FYRIR TÖFLUSTOFNA, Ø 25 mm FYRIR TAUGAR MILLI SÖKKULSKAUTA OG Ø 25 mm FYRIR ÚTILJÓS, Á A.M.K. 70 cm DÝPI MEÐ A.M.K. 20 cm SANDLAGI ALLT UMHVERFIS ÞAU, SÉU ÞAU NEÐANJARÐAR. ÞAR SEM RAFMAGN OG HITAVEITA LIGGJA SAMHLIÐA SKAL BIL Á MILLI ÞEIRRA VERA A.M.K. 30 cm.

Umhverfis- og tæknisvið Uppsveita  
Yfirfarið  
21 NOV 2017  
D.S. Byggingartúlltrúi

Teiknað: Eiríkur Baldur Þorsteinsson  
Yfirfarið: *Tyggvi Jakobsson*  
Hannað: Pálmar Þórisson Kennitala: 030258-2319  
Aðalhönnuður: *Tómas Þórisson*

Br. númer	Dagsetning	Skýring
001	26.03.2017	Reyndarteikning, lóðarmörk

Frístundahús  
Ásabraut 21  
801 Selfoss

Raflagnir - Sniðmynd, afstöðumynd  
Mál í cm á sniðmynd og í m á afstöðumynd  
Mælikvarðar 1:50, 1:1000

3557

26.03.2017 R703 001