




Austurhlíð

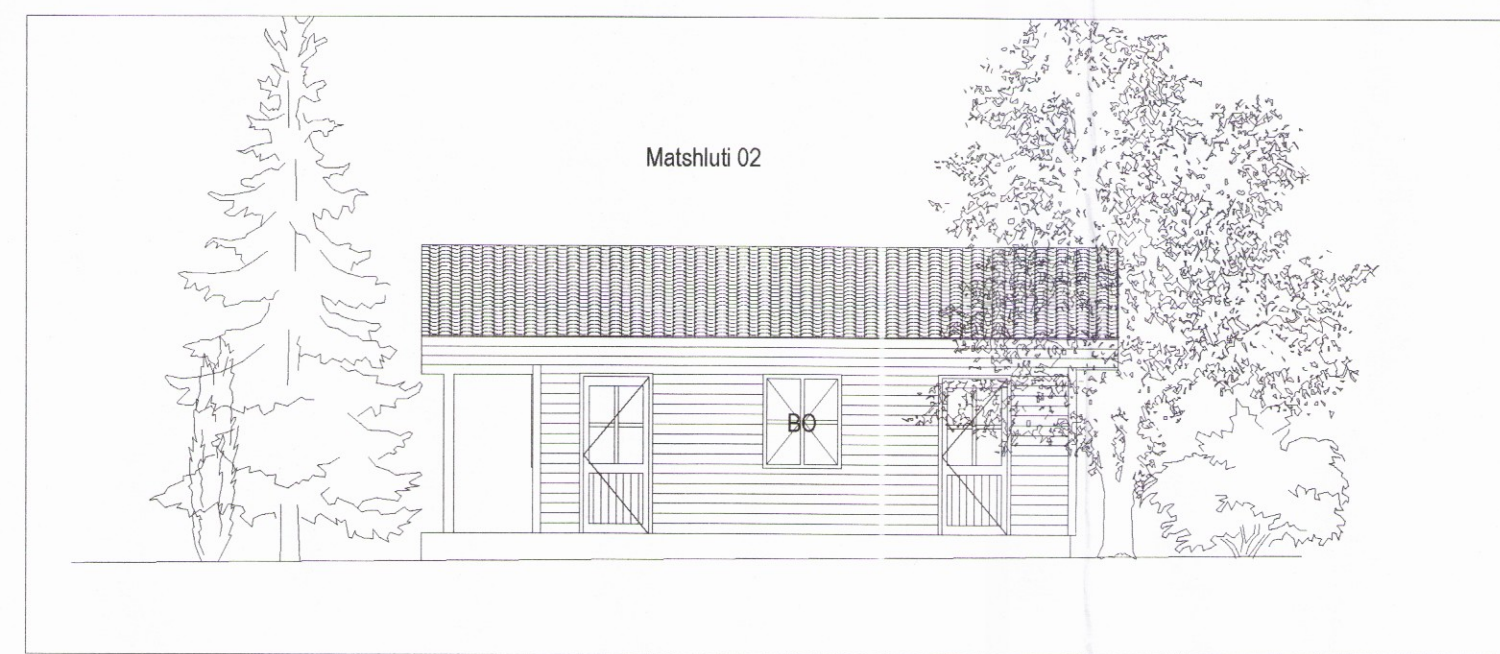


Austurhlíð, gestahús

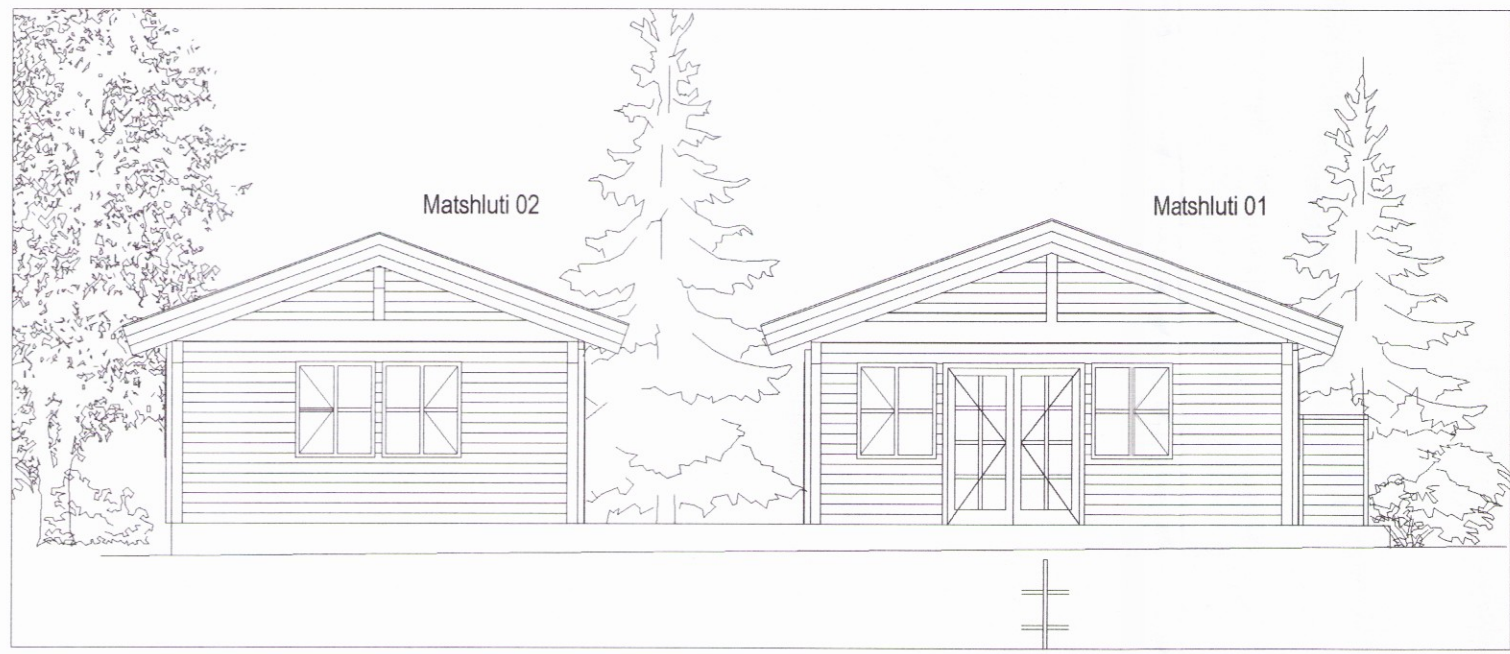


Suðurhlíð

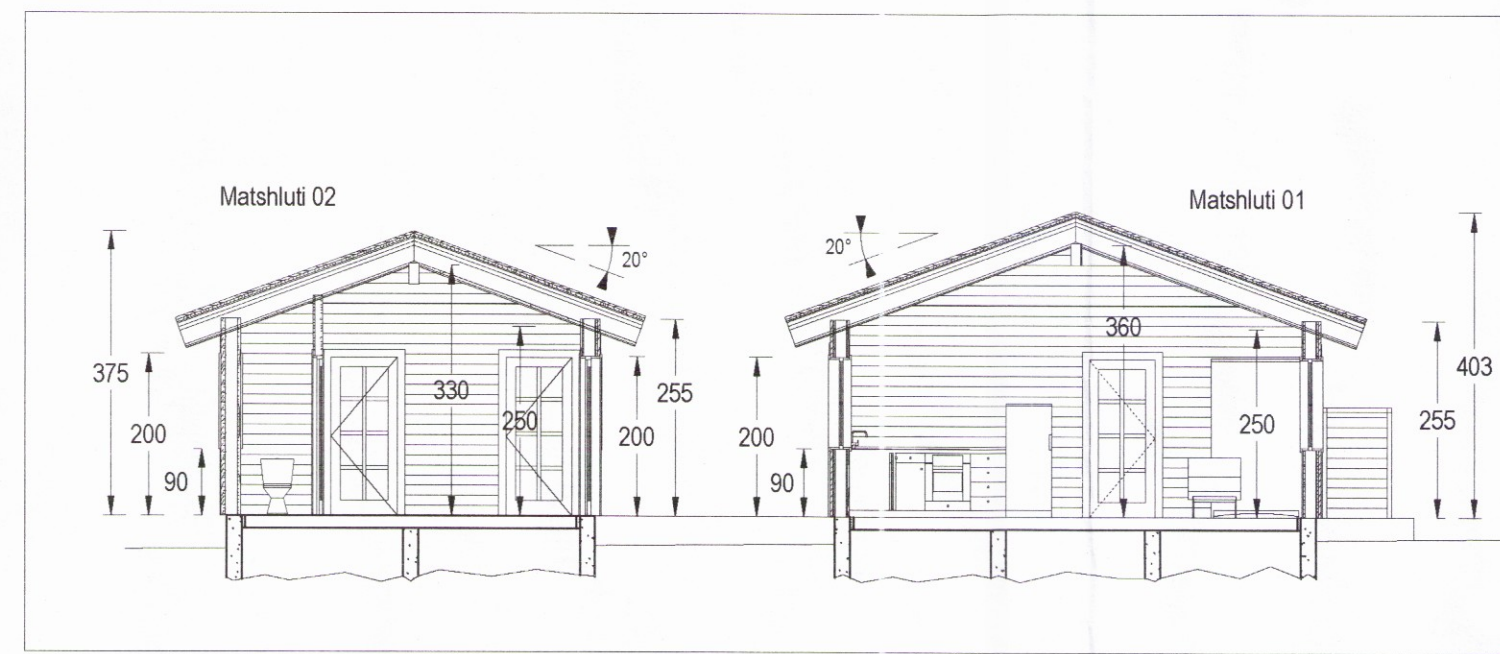


Sníð A-A

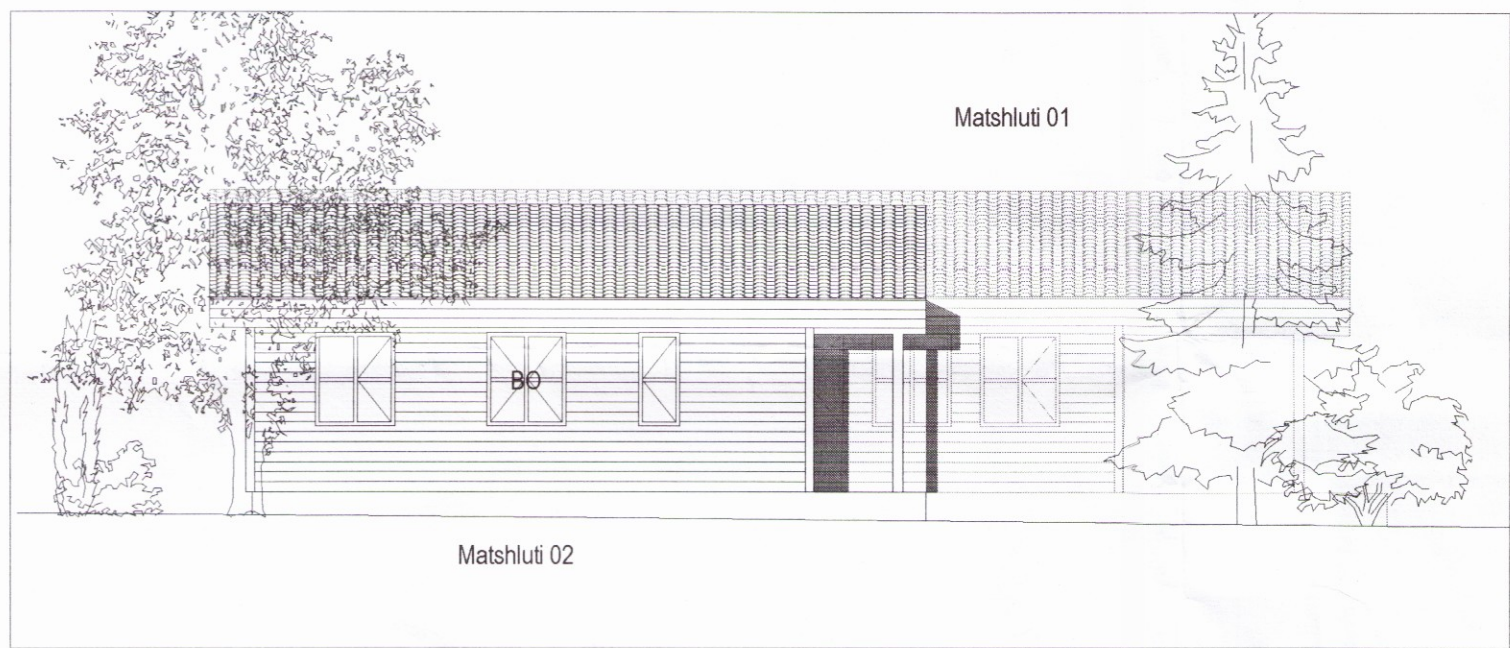

Vesturhlíð

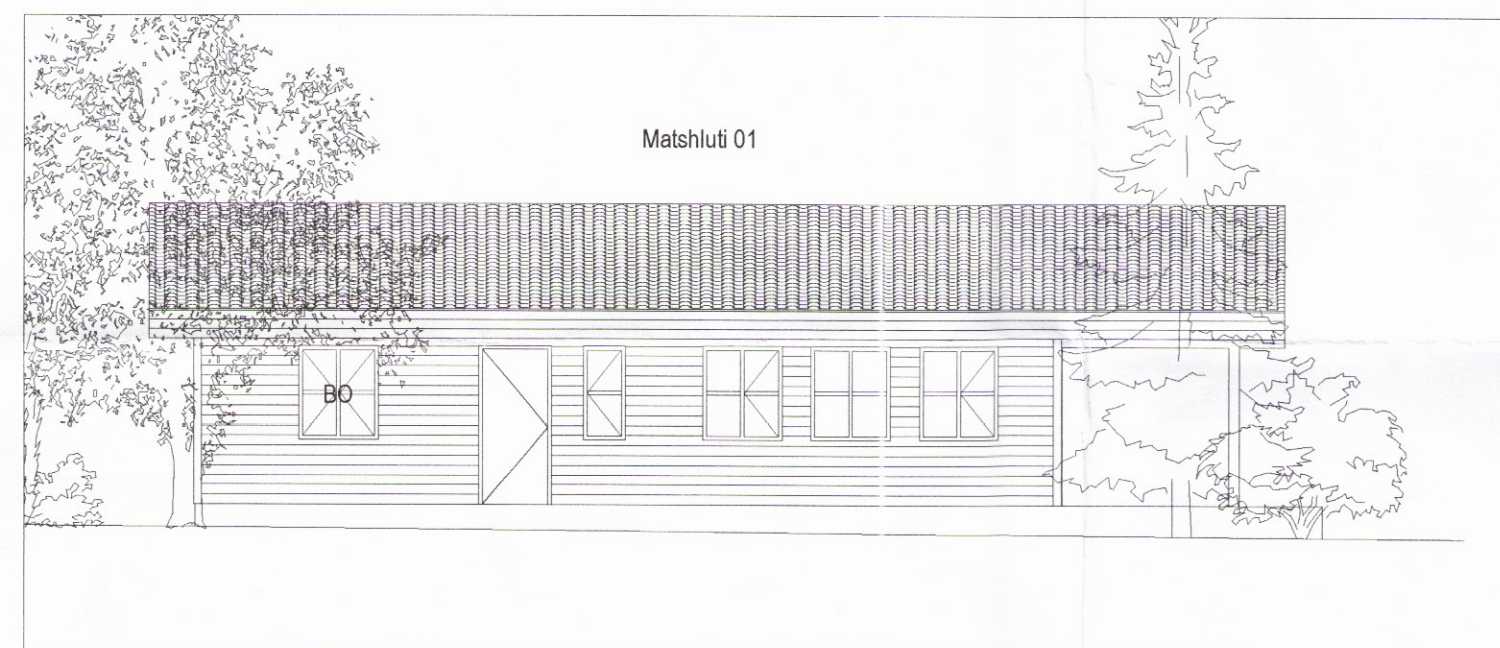

Vesturhlíð, aðalhús

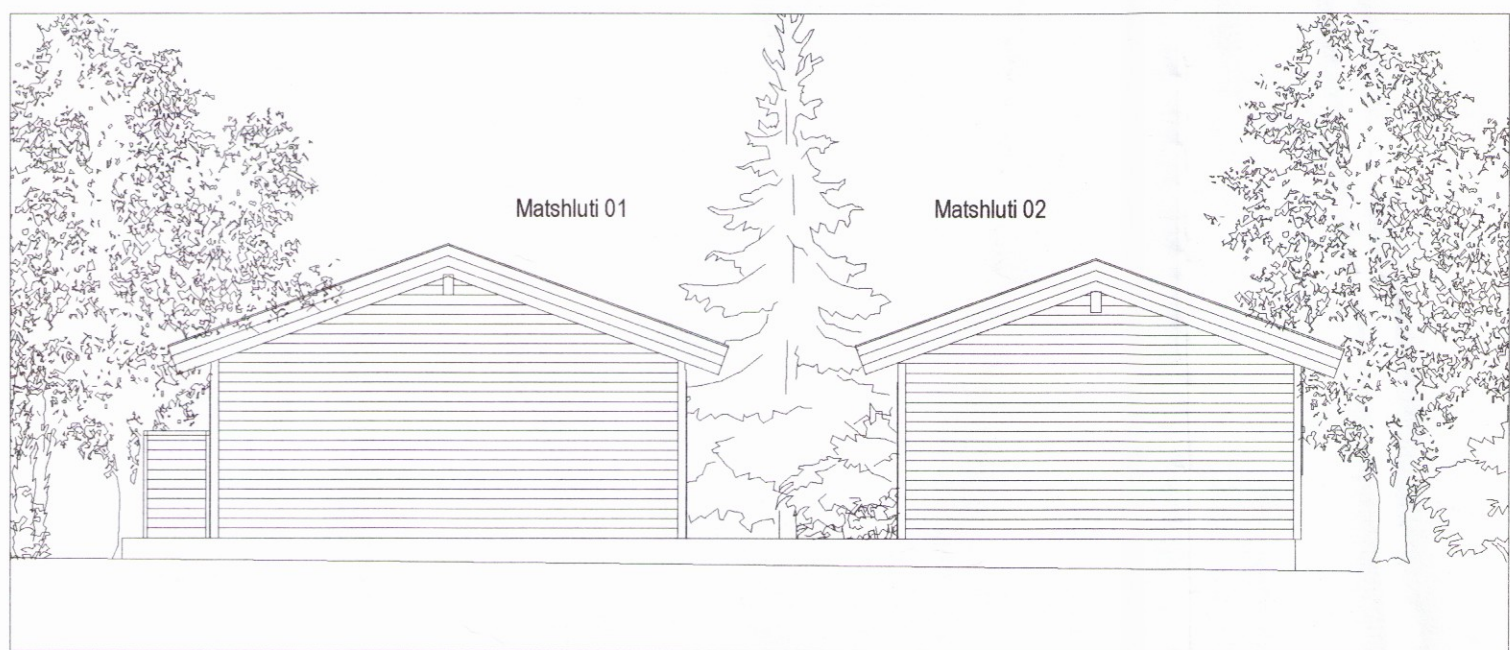

Norðurhlíð

Umhverfis- og tæknisvið Uppsveita
Samþykkt
 27. mars 2015
Þorgerður
 Byggingarfulltrúi

TV Tækniþjónusta
 Verktakar ehf

Teknað:
 Eiríkur Baldur Þorsteinsson
 Yfirarið:
 Friðrik Friðriksson
 Hannað: Tryggvi Jakobsson Kennitala: 040549-2509
 Aðstoðunar:
Tryggvi Jakobsson

Bl. númer	Dagsetning	Skýring
001	26.03.2017	Reyndartekning

Fristundahús
 Ásabraut 21
 801 Selfoss
Útlit
 Mál í cm
 Mælikvarði 1:100

- TÁKN**
- ® ROTPRÓ
 - R REYKSKYNJARI
 - GN GÓLFNIDURFALL
 - HSL STABSETNING Á HANDSLÖKKVITÆKI
 - BO ÞJÓRGUNAROP

26.03.2017 3558
A101 001