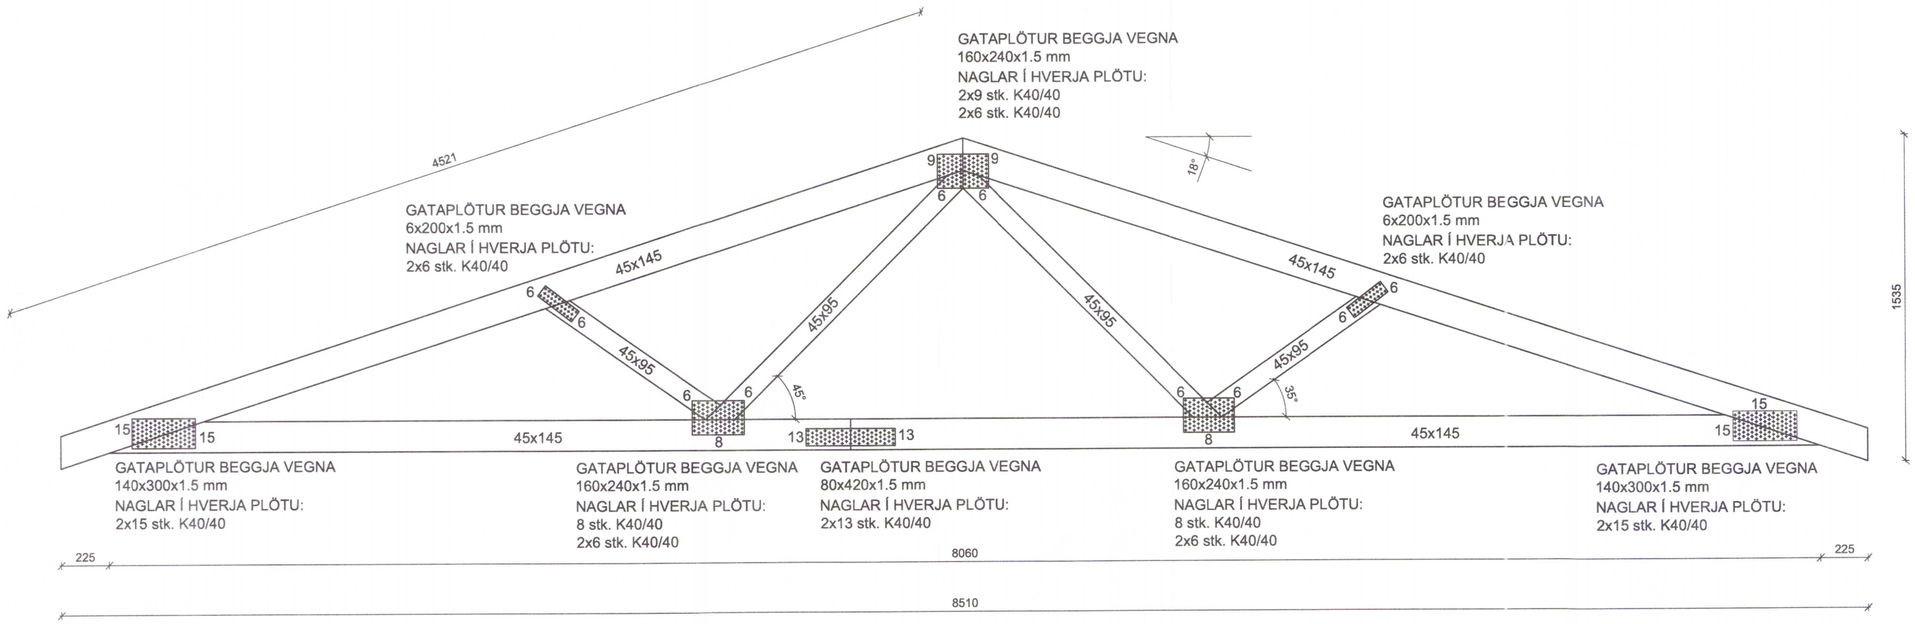

SP1
0123104

Snið í kraftsperru
M 1:20

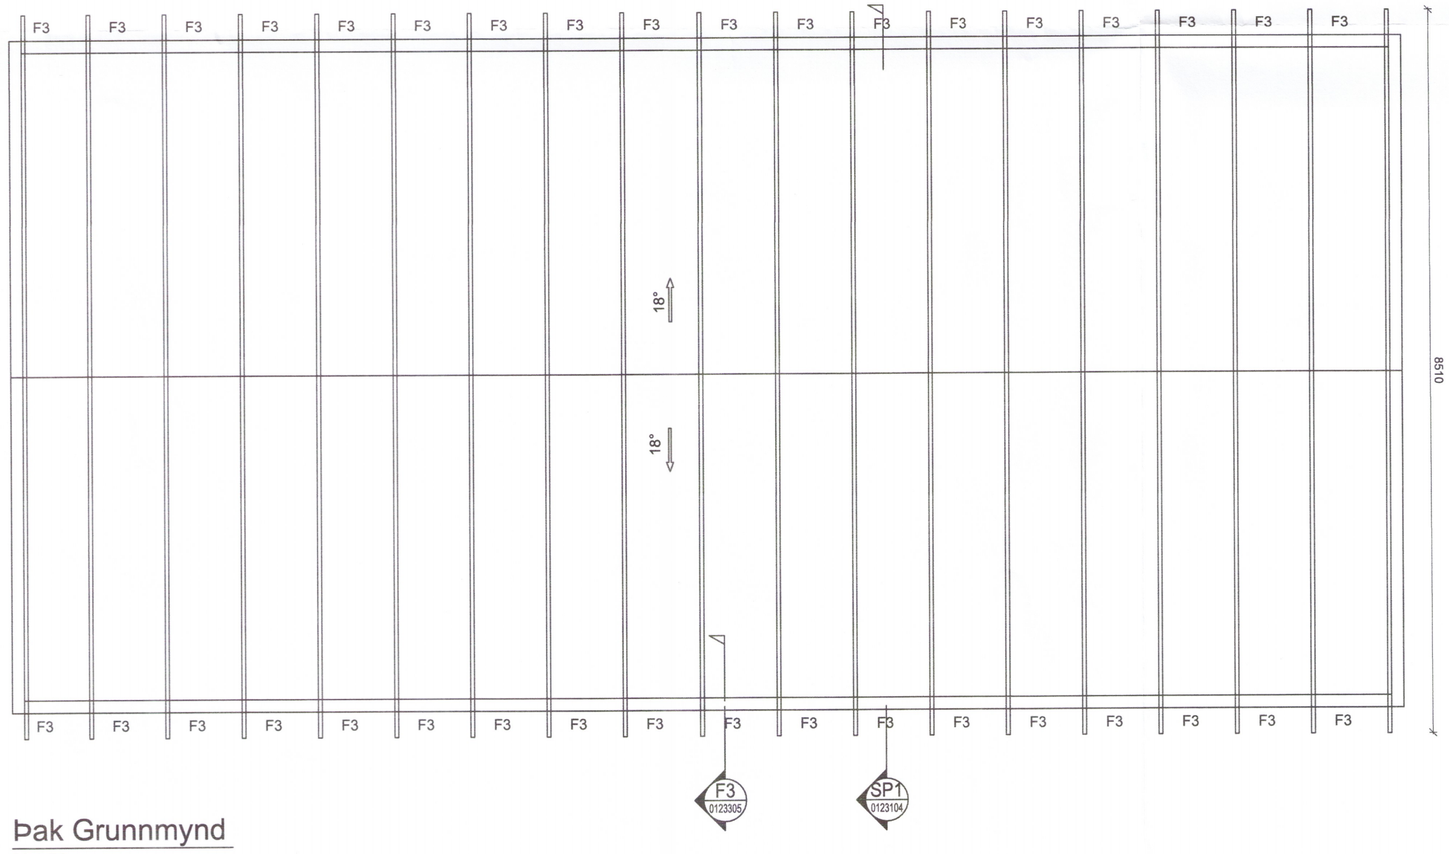

Þak Grunnmynd
M 1:50

Umhverfis- og tæknisvið Uppsveita
Yfirfarið
2 8 OCT 2019
Fh. Byggingarfulltrúi

Vistað 30.9.2019 14:18:07 Útprentun 14:20:35

ÚTG.	DAGS.	ÚTGÁFUFERILL	HANNAÐ	TEIKN.	YFIRF.

3561-19

EFLA

Rimar 15, Flóahreppi
801 Selfoss
Íbúðarhús

Burðarvirki
Þak
Grunnmynd og snið

TEIKNINÚMER	BLAÐSTÆRÐ	HANNAÐ:	KA
8079-001	A2	TEIKNAÐ:	KA
01-2-31-04		YFIRFARIÐ:	GH

DAGS.	MÆLIKVARÐI	ÚTGÁFA
30.09.2019	1:50/1:20	A

Útgáfunúmer og dagsetning aðaluppdráttar: 05.09.2019

Hönnuður:
Hönnunarstjóri: Guðmundur Hjaltason kt. 070966-5579

O:\G\Guðmundur Hafþór Helgason_8079\001_Rimar 15, Íbúðarhús\09 Teikningar\01_Burðarvirki\8079-001-130-Burðarvirki.dwg