


SNID 2-2

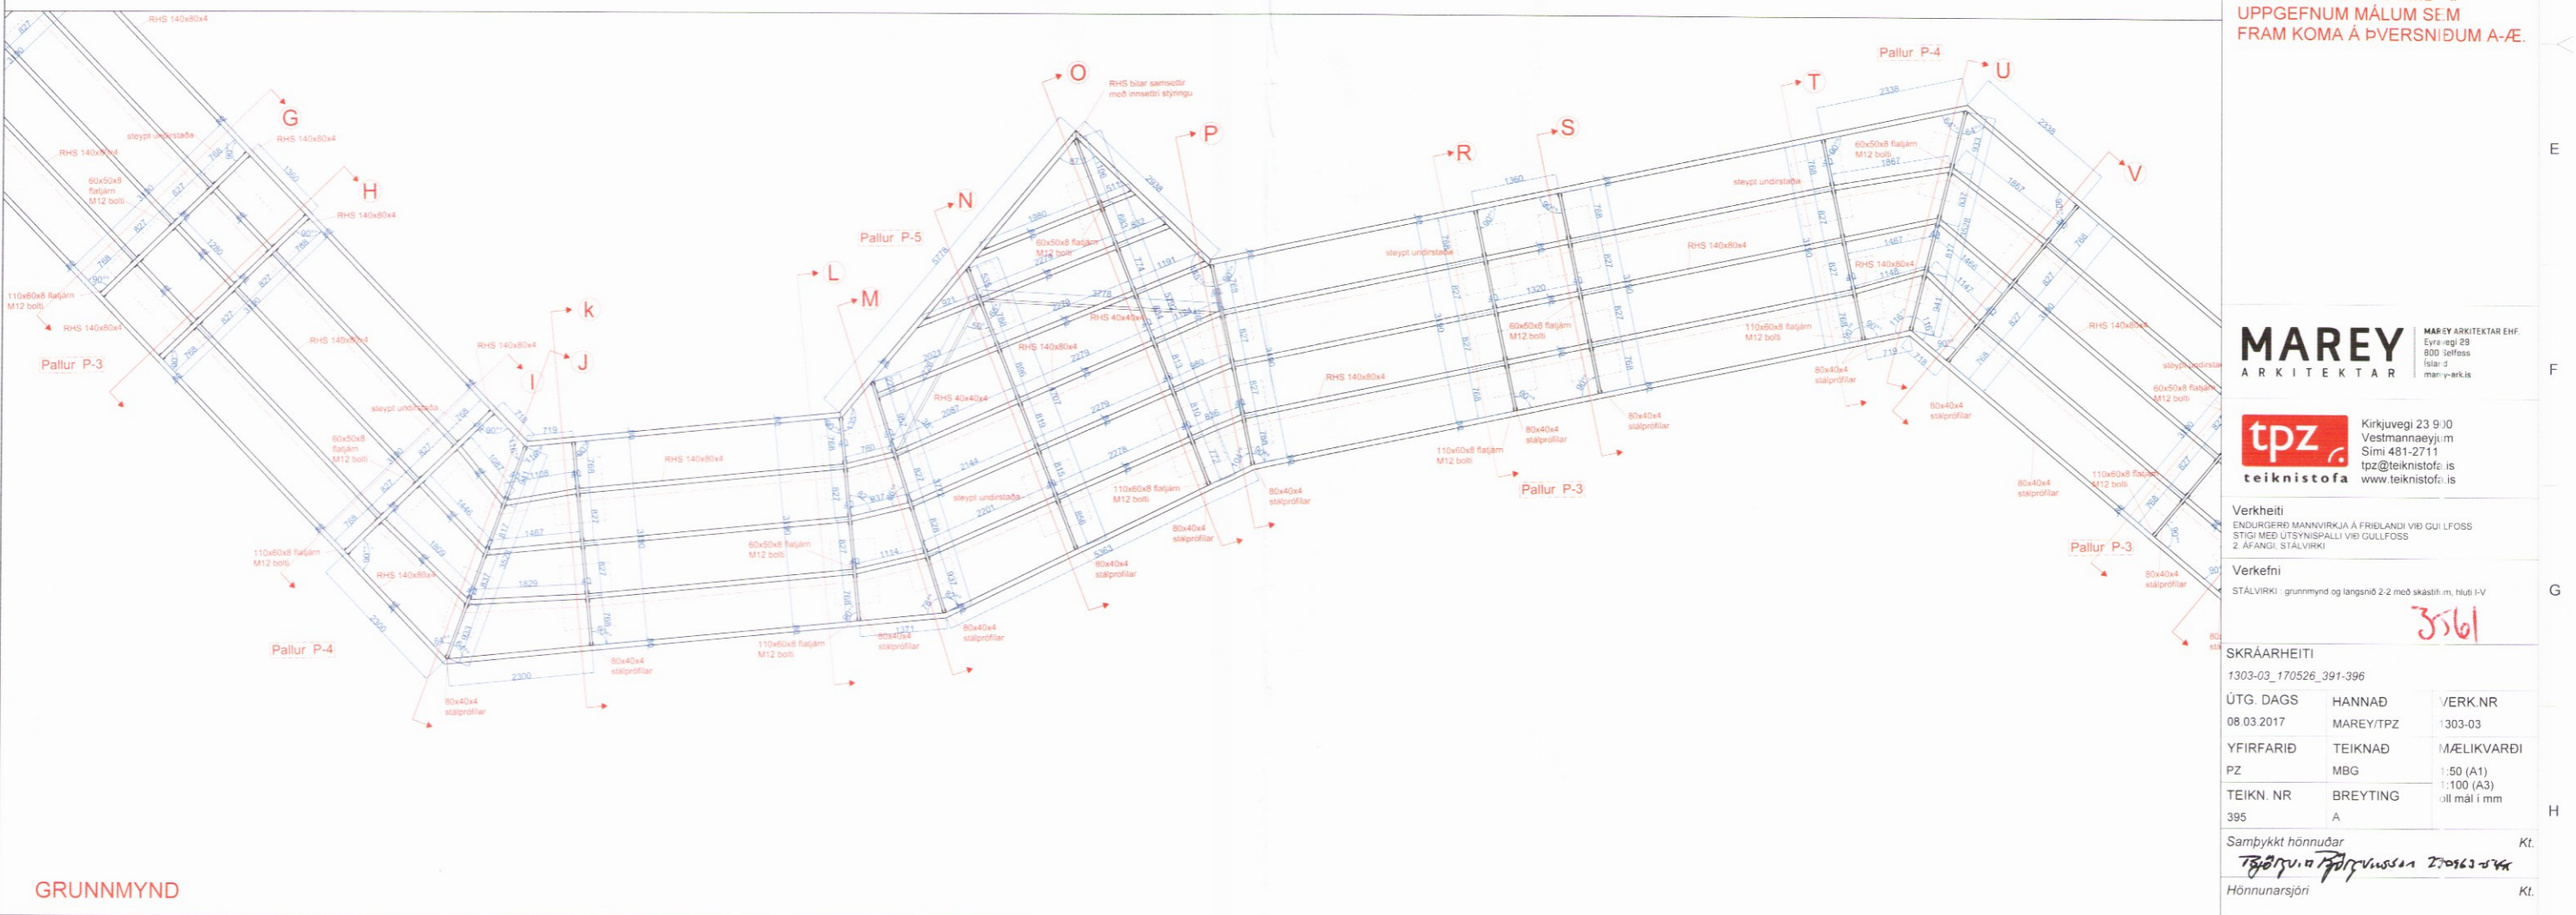

GRUNNMYND

Umhverfis- og tæknisvið Uppsveita
Samþykkt
 15. júlí 2024
Þórunn Þórunn
 Byggingarfulltrúi

NR	DAGS	BREYTING
A	26.05.17	Festingar á súlum við steyptar undirstöður leiðréttar við málínu 1-V samkvæmt breytingum á verkstað.

SKÝRINGAR

STAÐSETNING Á STEYPTUM UNDIRSTÖÐUM VIÐ MÁLÍNU T-V BREYTT SAMANBER BREYTINGAR Á FESTINGUM VIÐ STEYPTAR UNDIRSTÖÐUR Á VERKSTAÐ

MÁL Á SÚLUM Á LANGSNÍÐI 2-2 ERU TEKIN Á INNANVERÐUM SÚLUM FRÁ GRUNNMYND. SJÁ NÁNAR GRUNNMYND.

VEGNA SMÍÐATEIKNINGA AF SÚLUM SKAL TAKA MIÐ AF UPPGEFNUM MÁLUM SEM FRAM KOMA Á ÞVERSNIÐUM A-Æ.

MAREY ARKITEKTAR
 MAREY ARKITEKTAR EHF.
 Eyra-eggi 28
 800 Selfoss
 Ísland
 man@marey.is

tpz teiknistofa
 Kirkujuvegi 23 9/0
 Vestmannaeyjum
 Sími 481-2711
 tpz@teiknistofa.is
 www.teiknistofa.is

Verkheiti
 ENDURGERÐ MANNVIRKA A FRIÐLANDI VIÐ GULFOSS
 STIGI MEÐ ÚTSYNSPALLI VIÐ GULFOSS
 2. AFANGI. STÁLVIKRI

Verkferni
 STÁLVIKRI - grunnmynd og langsníð 2-2 með skástíflum, hlúð 1-V

SKRÁRHEITI
 1303-03_170526_391-396

ÚTG. DAGS	HANNAÐ	VERK.NR
08.03.2017	MAREY/TPZ	1303-03
YFIRFARIÐ	TEIKNAD	MÆLIKVARÐI
PZ	MBG	1:50 (A1) 1:100 (A3) óll mál í mm
TEIKN. NR	BREYTING	
395	A	

Samþykkt hönnuðar
Þórunn Þórunn 27.05.2024 Kt.
 Hönnunarsjóri Kt.

3561