


SNID 1-1

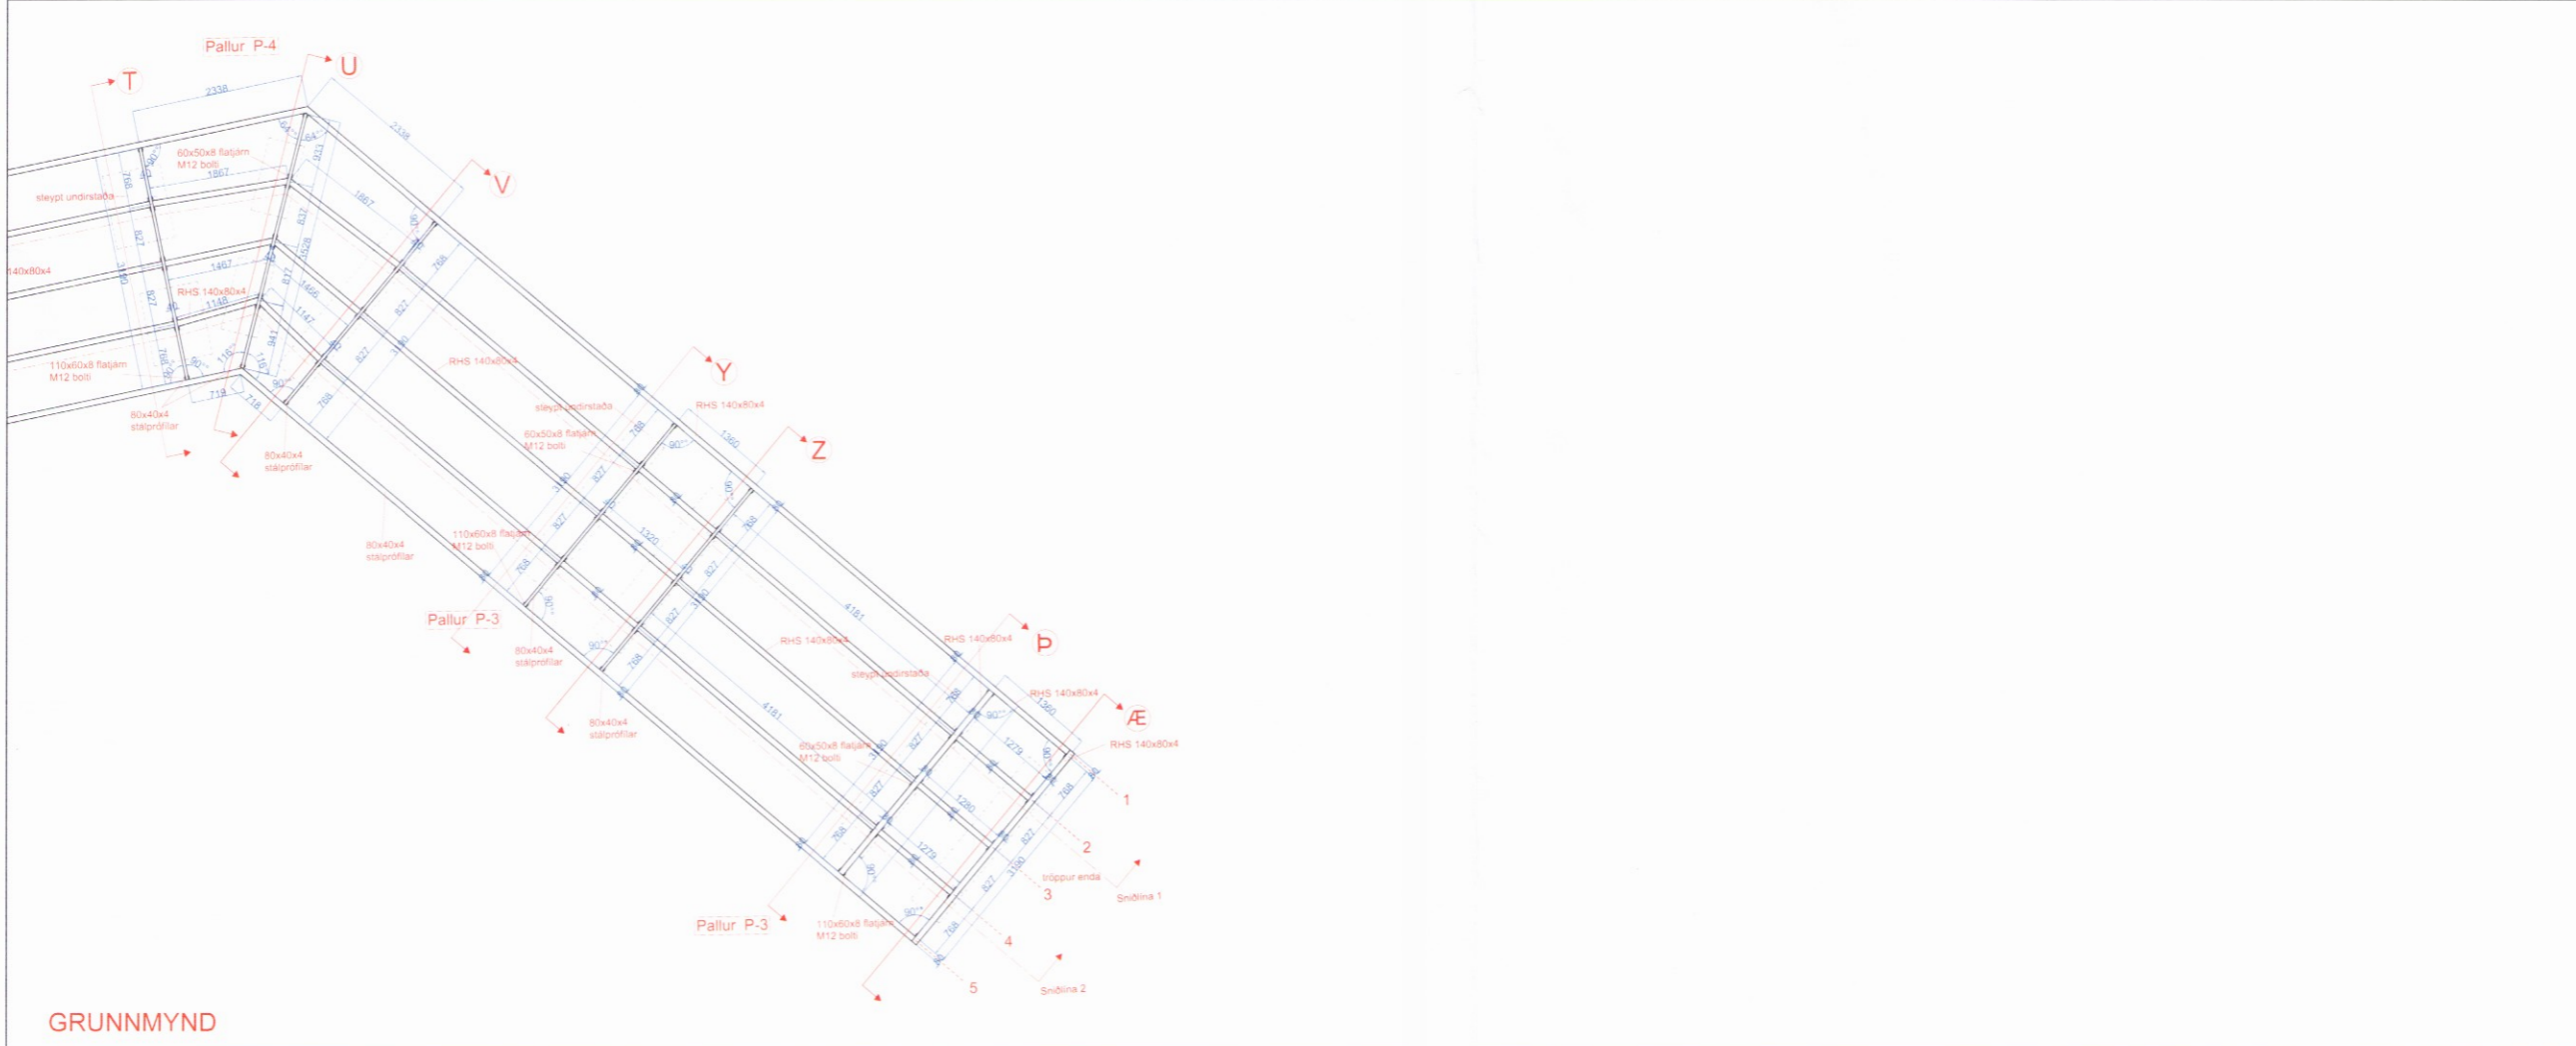

GRUNNMYND

Umhverfis- og tæknisvið Uppsveita
Samþykkt
 15. júlí 2024
Þórunn Þórunn
 Byggingarfullrúi

NR	DAGS.	BREYTING
A	26.05.17	Festingar á sulum við stíyrptar undirstöður leðréttar við málínu T-Æ samkvæmt breytingum á verkstað

SKÝRINGAR
 STAÐSETNING Á STEYPTUM UNDIRSTÖÐUM VIÐ MÁTLÍNU T-Æ BREYTT SAMANBER BREYTINGAR Á FESTINGUM VIÐ STEYPTAR UNDIRSTÖÐUR Á VERKSTAÐ

MÁL Á SÚLUM Á LANGSNIDI 1-1 ERU TEKIN Á UTANVEFÐUM SÚLUM FRÁ GRUNNMYND. SJÁ NÁNAR Á GRUNNMYND.

VEGNA SMÍÐATEIKNINGA AF SÚLUM SKAL TAKA MIÐ AF UPPGEFNUM MÁLUM SEM FRAM KOMA Á ÞVERSNIDUM A-Æ.

MAREY ARKITEKTAR
 MAREY ARKITEKTAR EHF.
 E. rævegi 2B
 810 Selfoss
 Ísland
 mrey-ark.is

tpz teiknistofa
 Kirkjuvegi 23 900
 Vestmannaeyjum
 Sími 481-27-1
 tpz@teiknistofa.is
 www.teiknistofa.is

Verkefni
 ENDURGERÐ MANNVIRKJA Á FRILANDI VIÐ GULLFOSS
 STIGI MÆD ÚTSYNSPALLI VIÐ GULLFOSS
 2. AFANGI. STÁLVIKRI

Verkefni
 STÁLVIKRI - grunnmynd og langsníð 1-1 með skárlífum, hluti Y-Æ
 2562

SKRÁARHEITI
 1303-03_170526_391-396

ÚTG. DAGS	HANNAÐ	VERK.NR
08.03.2017	MAREY/TPZ	1303-03
YFIRFARID	TEIKNAD	MÆLIKVARDI
PZ	MBG	1:50 (A1) 1:100 (A3)
TEIKN. NR	BREYTING	öll mál í mm
393	A	

Samþykkt hönnuðar
Þórunn Þórunn 27.06.2024
 Hönnunarsjóri
 Kt.
 Kt.