


SNID 1-1

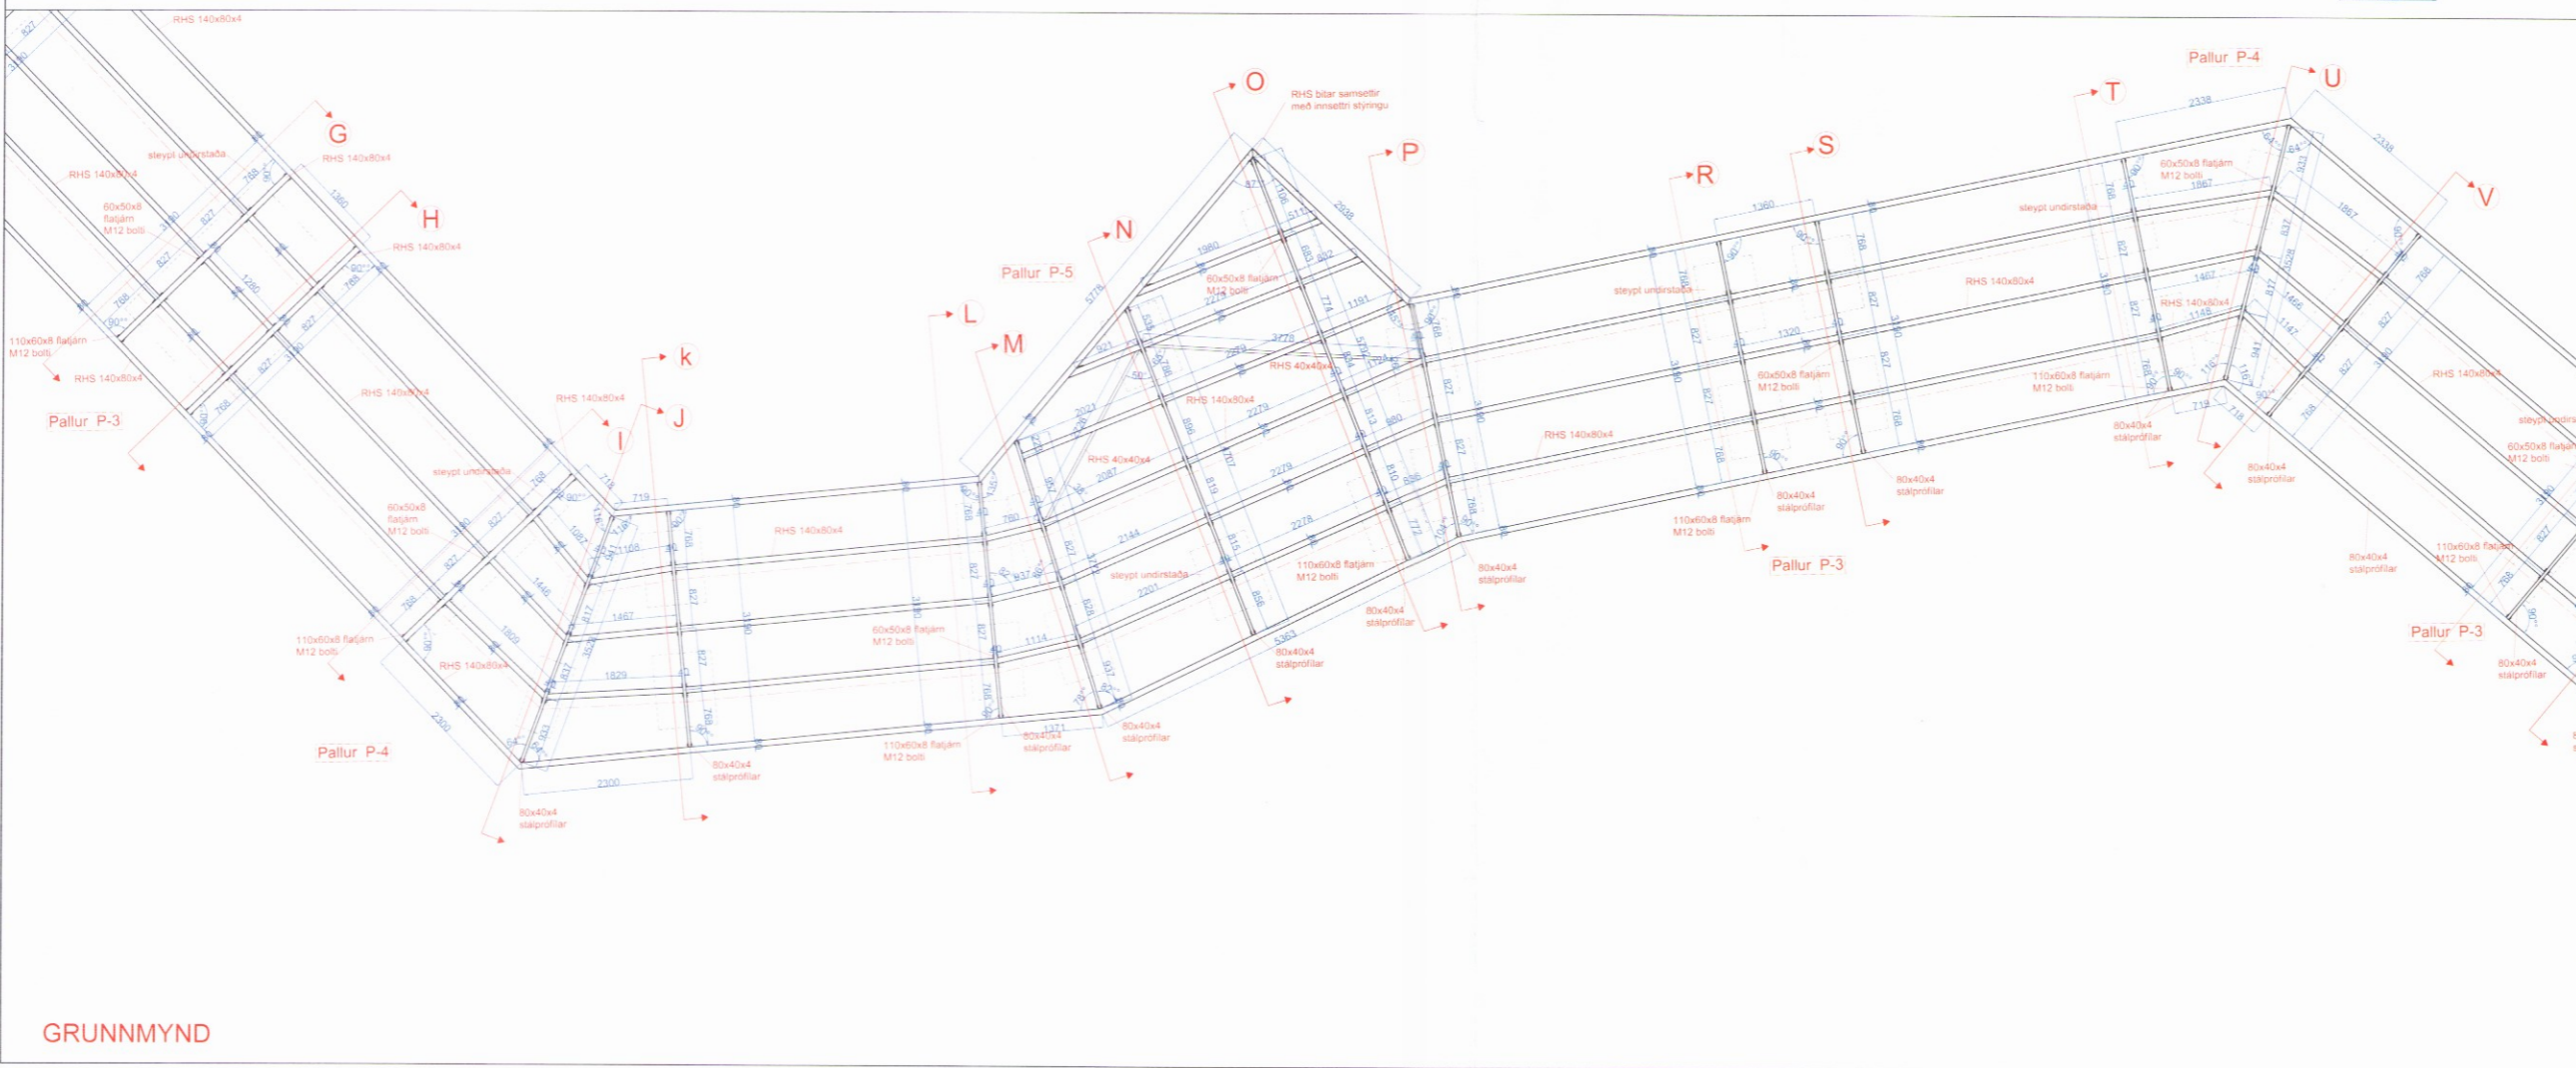

GRUNNMYND

Umhverfis- og tæknisvið Uppsveita
Samþykkt
 15. júlí 2024
Þorvaldur
 Byggingarfulltrúi

NR	DAGS	BREYTING
A	26.05.17	Festingar á sulum við stýptar undirstöður leðrættar við mállínu T-Æ samkvæmt breytingum á verkstað.

SKÝRINGAR
 STAÐSETNING Á STEYPTUM UNDIRSTÖÐUM VIÐ MÁLLÍNU T-Æ BREYTT
 SAMANBER BREYTINGAR Á FESTINGUM VIÐ STEYPTAR UNDIRSTÖÐUR Á VERKSTAÐ

MÁL Á SÚLUM Á LANGSNÍÐI 1-1 ERU TEKIN Á UTANVEFÐUM SÚLUM FRÁ GRUNNMYND. SJÁ NÁNAR Á GRUNNMYND.

VEGNA SMÍÐATEIKNINGA AF SÚLUM SKAL TAKA MIE AF UPPGEFNUM MÁLUM SEM FRAM KOMA Á PVERNSNÍÐUM A-Æ.

MAREY ARKITEKTAR
 MAREY ARKITEKTAR EHF.
 Es. sveigi 83
 813 Selfoss
 Ísland
 m-rey-ark.is

tpz teiknistofa
 Kirkjuvegi 23 900
 Vestmannaeyjum
 Sími 481-2711
 tpz@teiknistofa.is
 www.teiknistofa.is

Verkefni
 ENDURGERÐ MANNVIRKJA Á FRÍDLANDI VIÐ G. JILLFOSS
 STIGI MEÐ ÚTSYNSPALLI VIÐ GULLFOSS
 2. AFANGI, STÁLVIKRI

Verkefni
 STÁLVIKRI grunnamynd og langsníð 1-1 með skás. fum. hluti 1-V

3563

ÚTG. DAGS	HANNAÐ	VERK.NR
08.03.2017	MAREY/TPZ	1303-03
YFIRFARIÐ	TEIKNAD	MÆLIKVARÐI
PZ	MBG	1:50 (A1) 1:100 (A3) óll mál í mm
TEIKN. NR	BREYTING	
392	A	

Samþykkt hönnuðar
Þorvaldur
 Hönnunarsjóri

Kl.
 Kl.