
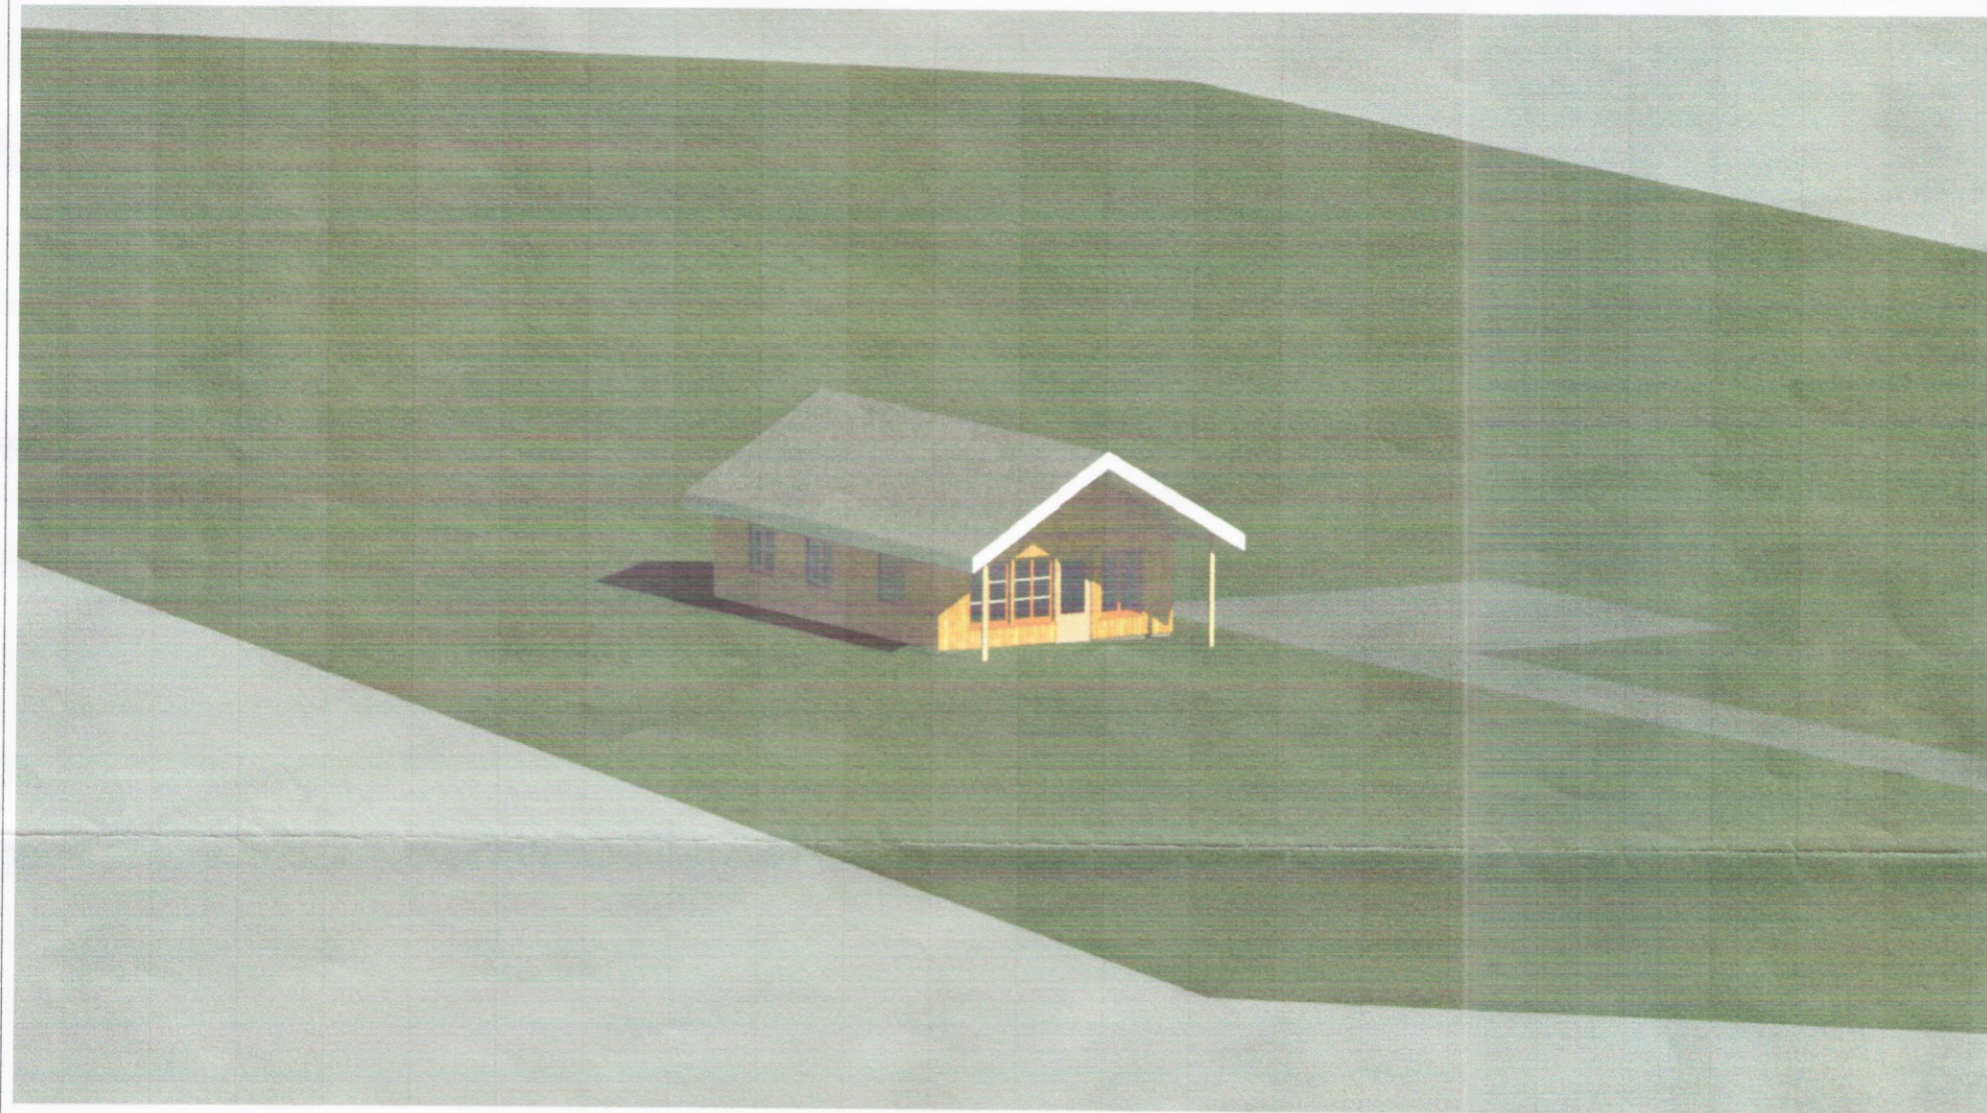


Umhverfis- og tæknisvið Uppsveita
Samþykkt
 21. júní 2017
Samuel Smári Hreggviðsson
 Byggingarfulltrúi

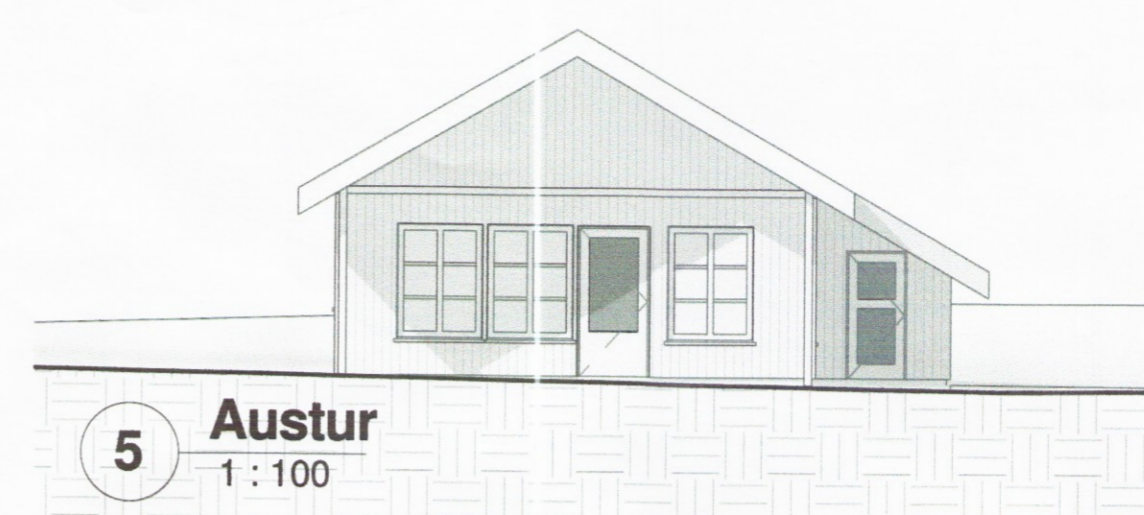



BYGGINGALÝSING.

Sótt er um að flytja sumarbústað af lóðinni Haukadalur III, LN:167099, mhl. 13 á þessa lóð Hróarsholt spilda A, LN: 197224, mhl. 01.

Engar breytingar eru gerðar á byggingunni hvorki að utanverðu né að innanverðu.


Nýir sökklar verða staðsteyptir þverveggir og fráveita verður lögð í rotbró sem staðsett verður í samráði við byggingarfulltrúa og /eða heilbrigðisfyrirvöld.

Stærð hússins helst óbreytt en húsið er 65,2 m² að grunnfleti og 245,9 m³ brúttó (sjá skráningartöflu.)

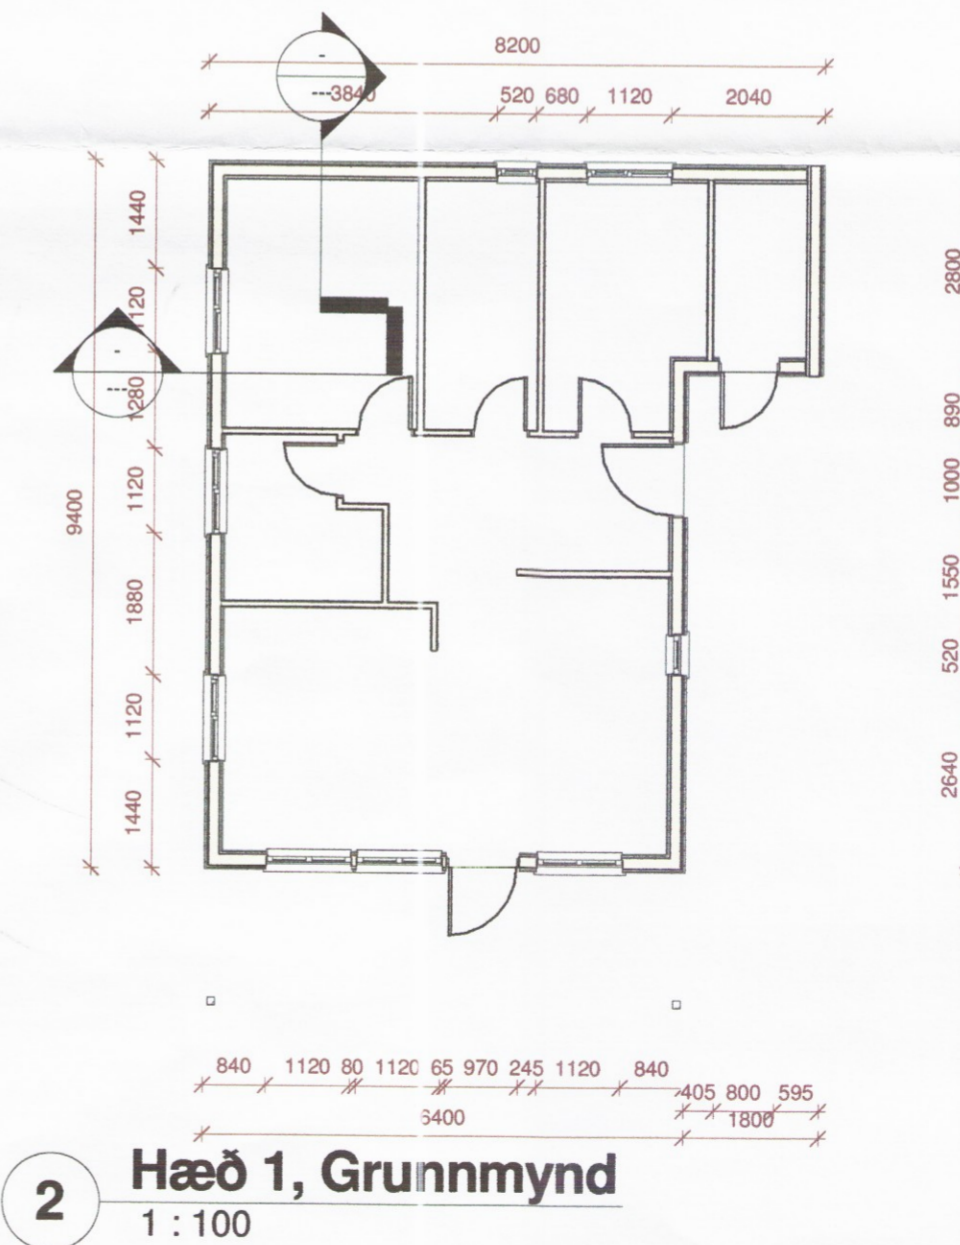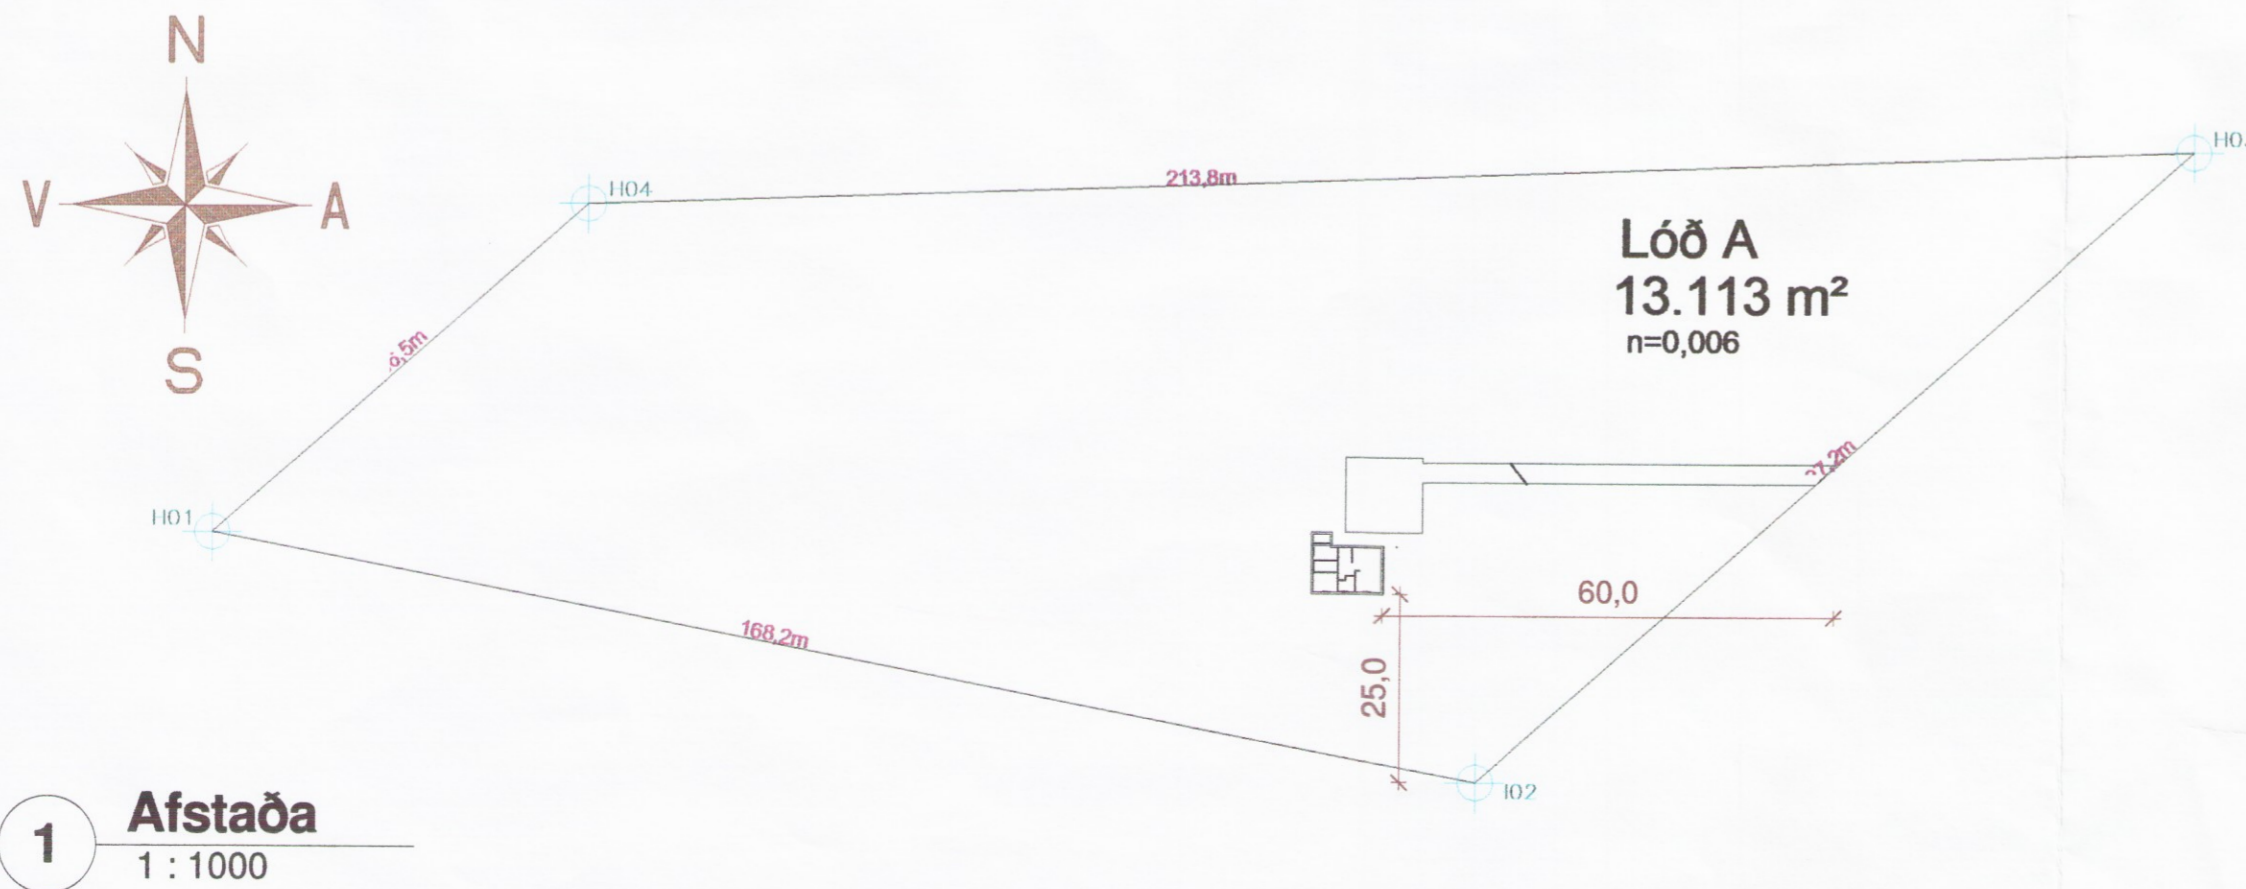

Útg.	Dags.	Skýring	Br.af.
Verkheiti: Hróarsholt spilda A			
Sveitarfélag: Flóahreppi			
Verktegund: Sumarbústaður			
Landnúmer:	197224	Staðgreinir:	8722-06 00036050
1			
Grunnmynd - Afstaða			
3570			
Hannað af:	ssh	Matshlutl	01
Teiknað af:	ssh	Mælikvarði	As indicated
Yfirfarið af:	ssh	Dagsetning:	28.10.2016
Samþykkt	<i>Samuel Smári Hreggviðsson</i>		Ábyrgðarmaður og réttshafi: Samuel Smári Hreggviðsson, kt.: 200752-4659

HÚSEY ehf.
 Stóru-Sandvík 4, 801 Selfoss
 Sími: 482-1738 / 898-9199
 Kt.: 590385-0699
 Netfang: husey@internet.is

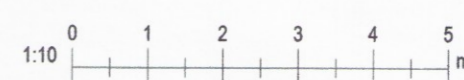

16-741	-	1	-	1	-	ρ	01
Verknúme	Svæði	Áfangi	Ábyrgð	Númer	Útgáfa		

HÖNNUNUR ASKILUR SÉR ALLAN RÉTT Á TEIKNINGUM - FJÓLFOLDUN ER HÁÐ SKRIFLEGU

Blábastær: A2

Úprentun: 10/27/16
 Vistað: 23.11.2016 12:48:45