



ADALHÖNNUBUR

Útg.	Dags.	Skýring	Br.af:	Yfirf.
B1	16.03.2017	Útgöngueldir úr stíum stækkaðar, SL, R og útljós bætt við	JS	GH
B2	10.05.2017	Texta í byggingarlýsingu breytt	JS	GH

Byggingarlýsing

Hrosshagi, Bláskógabyggð
 Staðgreinir: 8721-2-00052020
 Landnúmer: 197564

Reyndarteikning af gripahúsinu að Hrosshaga í Bláskógabyggð.

Húsið er byggt við eldra hús sem er á lóð. El60 brunahólfandi veggur aðskilur húsin.

Húsið er reist á eldri sökklí, þar sem áður var fjós. Steinsteipt gólfplata er einnig úr eldri byggingu.


Húsið er stálgrindarhús. Útveggir og þak eru klædd að utan með bárujárni

Loftræsting verður um opnanleg fög á gluggum.

Helstu stærðir: (sjá skráningartöflur)
 Heildarflatarmál Gripahúss:.....54.6m²
 Heildarrúmmál Gripahúss:.....176.295m³

Tákn á teikningum:

- 0101 Noteiningarnúmer
- Mhl Matshlutanúmer
- SL Slökkvitæki
- R Reykskynjari

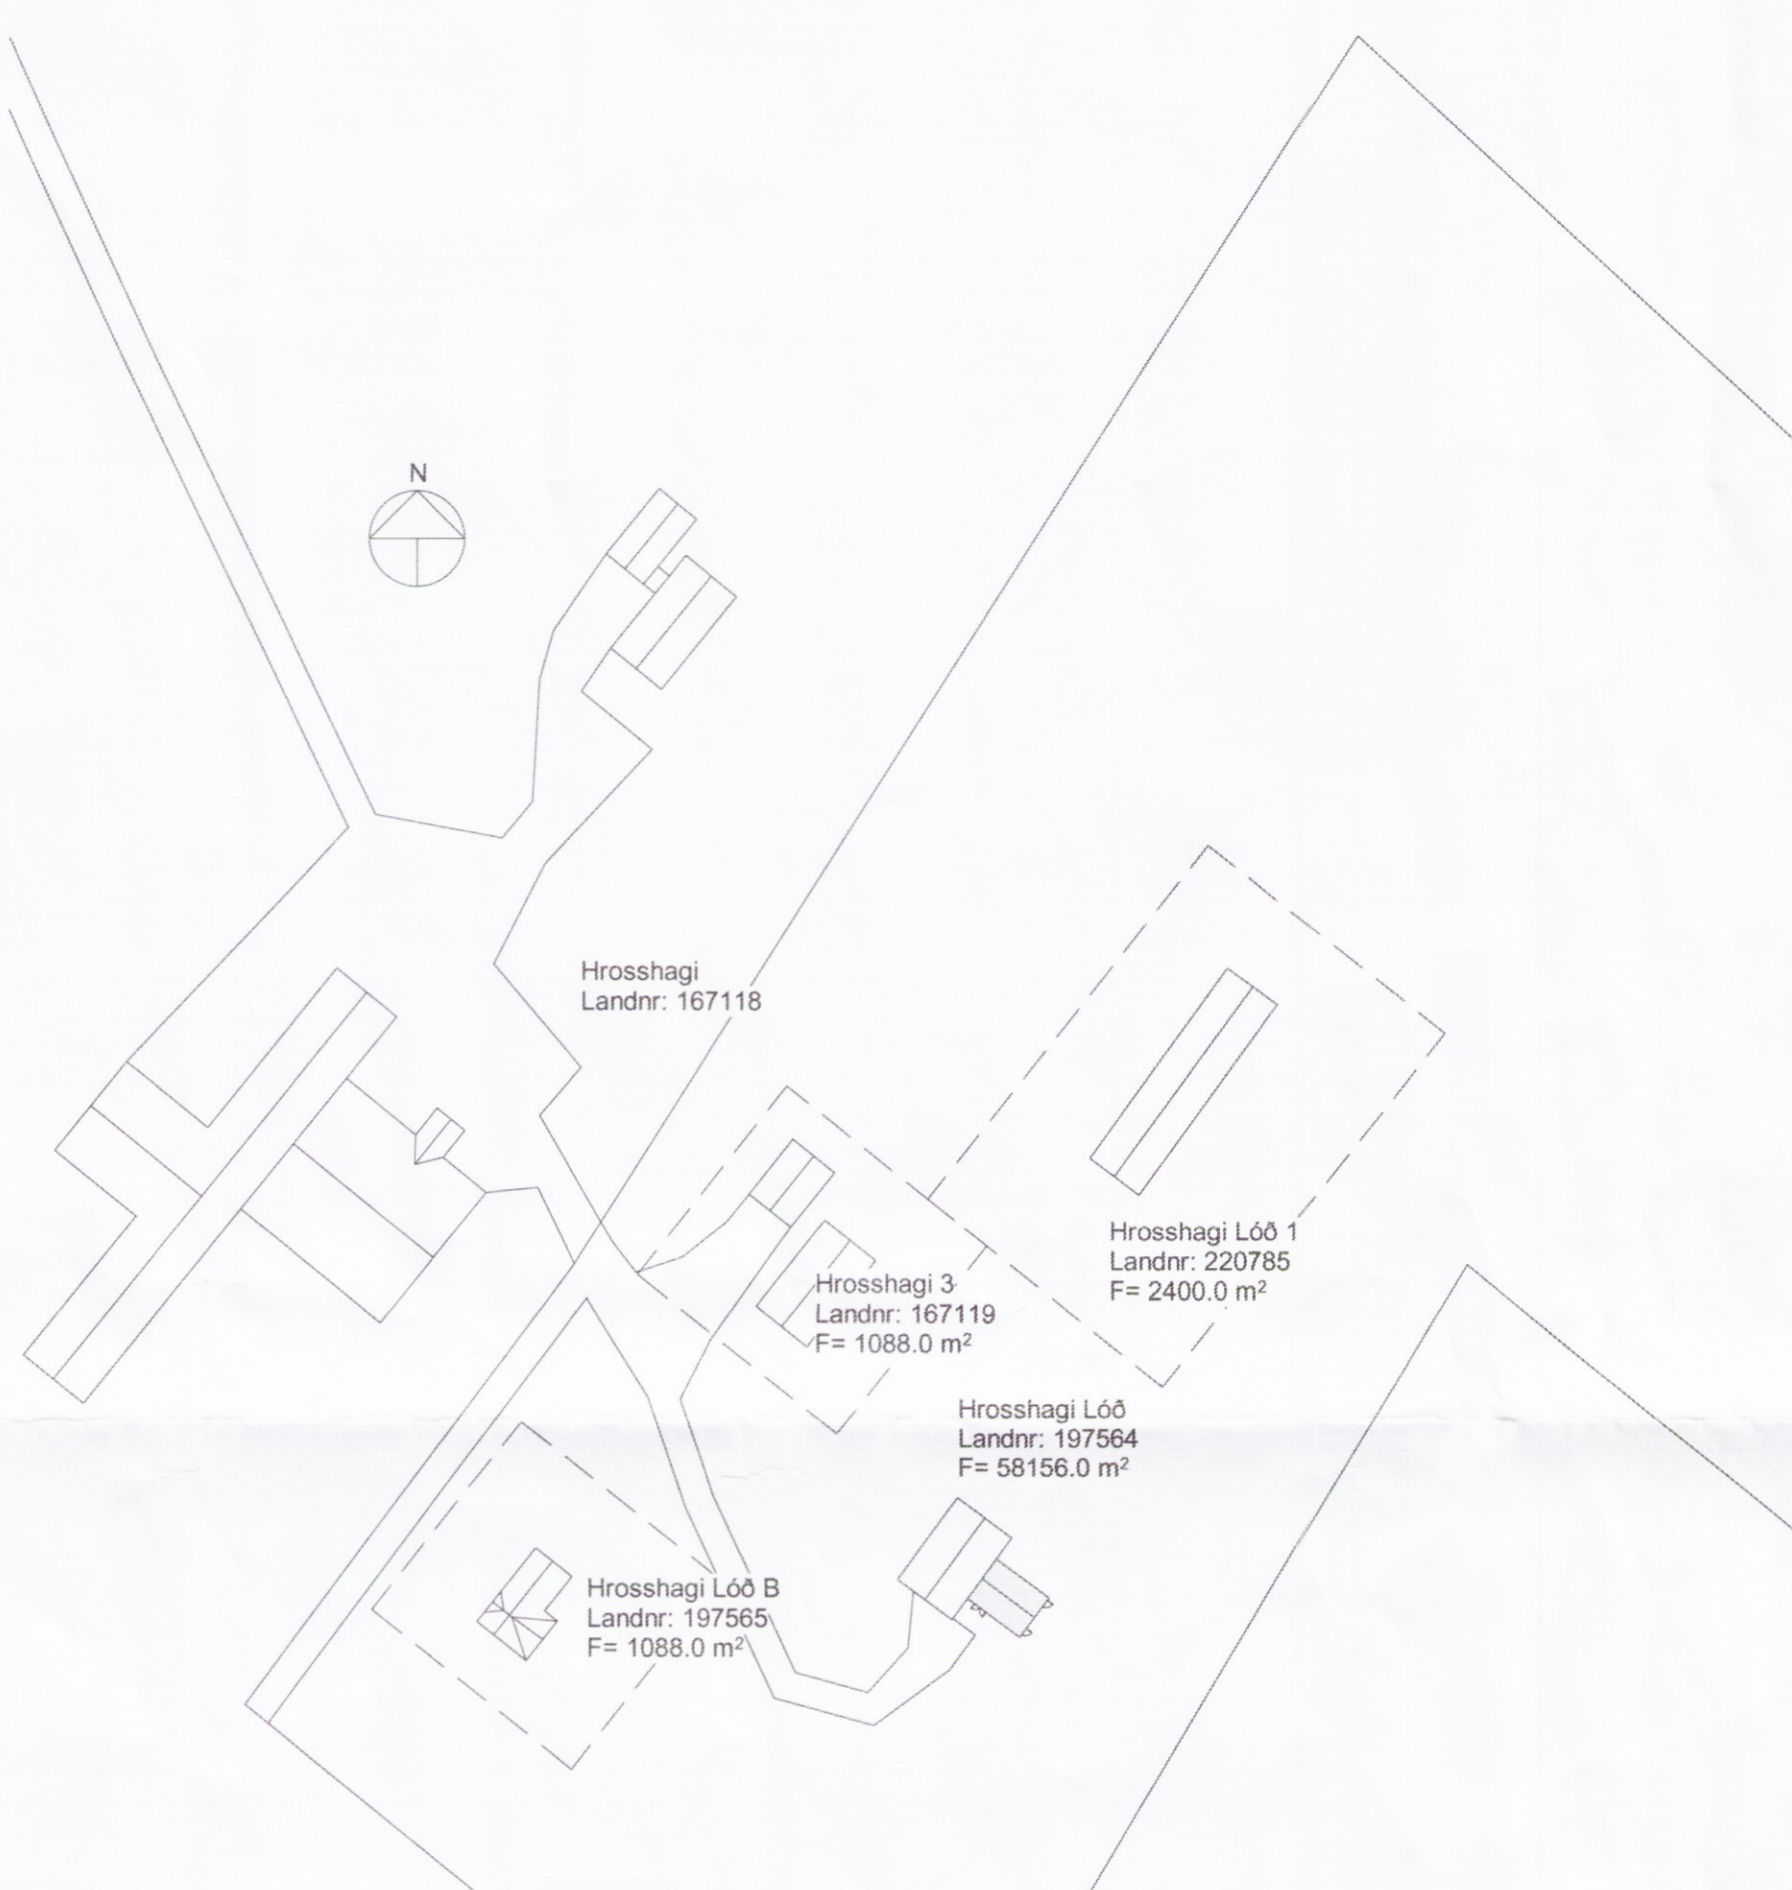

Afstöðumynd

1 : 1000

Skráningartafla: Hrosshagi Lóð, Gripahús				Skrásetjari: Jóhanna Sigurjónsdóttir													
Landnúmer: 197564				Kennitala: 200887-3449													
Matshlutanúmer: 02				Útgáfa: 4.01c Dags: 9.1.2017													
Uppskipting og lýsing				Stærðir													
D0	D1	D2	D3	D4	D5	D5M	D6	D7	D8	D9	D10a	D10b	D11	D12	D16	Reiknitala	D17
Lokun	Rými hæð-róð	Notkun texti	Höfuð-flokkun	Eignar-hald	Botnflötur m ²	Milliflötur m ²	Stigar m ²	Op m ²	Brúttóflötur m ²	Brúttóflötur sh + 1.8	Salarhæð min	Salarhæð max	Brúttó rúmmál m ³	Nettóflötur m ²	Birt flatarmál m ²	Reiknitala skiptarúmmáls	Skiptarúmmál m ³
					54.6	0.0	0.0	0.0	54.6	0.0			199.3	51.1	54.6		176.295
													10.9				
	01	1. hæð			54.6	0.0	0.0	0.0	54.6	0.0			188.4	51.1	54.6		
A	0101	Gripahús	N	0101	54.6				54.6		2.80	4.10	188.4	51.1	54.6	3.45	176.295
Athugasemdir																	
Sameignir sumra																	
Eignarhald																	
Eignar-hald	Notkun texti	Birt flatarmál m ²	Skiptarúmmál Sereign m ³	Skiptarúmmál Sereign og sameign m ³													
0101	Gripahús	54.6	176.295	176.295													
	Alls	54.6	176.295	176.295													



Hrosshagi, Bláskógabyggð
 Gripahús

Reyndarteikning 3571
 Byggingarlýsing, afstöðumynd og skráningartafla

TEIKNINÚMÉR	BLADSTÆRÐ	HANNAÐ:
6886-001	A2	TEIKNAD: JS
XX_0_02_01		YFIRFARIÐ: GH
DAGS:	MELIKVARDI	ÚTGÁFA
11.01.2017	1:1000	B2
SAMBÝKKT:		
KENNITALA:	Guðmundur Hjaltason Kt: 070966-5579	