



Umhverfis- og tæknisvið Uppsveita
Samþykkt
 29. mars 2017
Guðmundur Hjaltason
 Byggingarfulltrúi

ADALHÖNNUÐUR


| Útg. | Dags. | Skýring | Br.af: | Yfirf. |
|------|------------|---|--------|--------|
| B1 | 16.03.2017 | Útgönguleiðir úr stíum stækkaðar, SL, R og útlíjos bætt við | JS | GH |

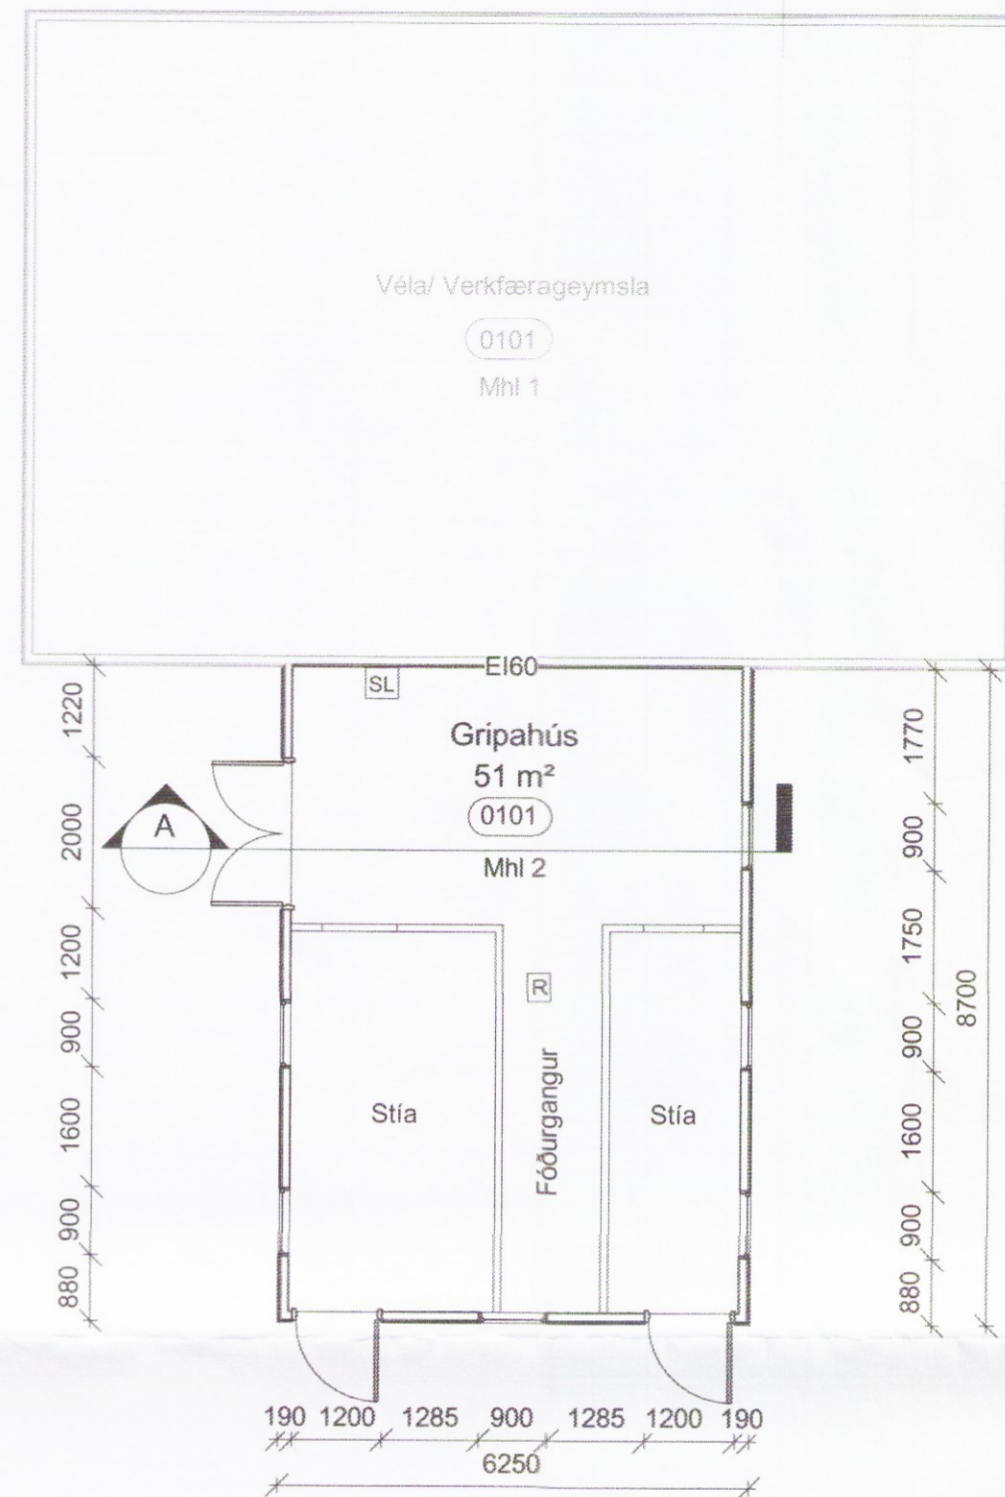

Grunnmynd
1 : 100

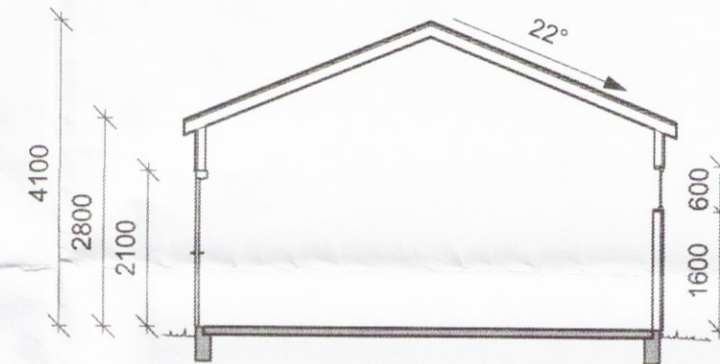

Snið A
1 : 100

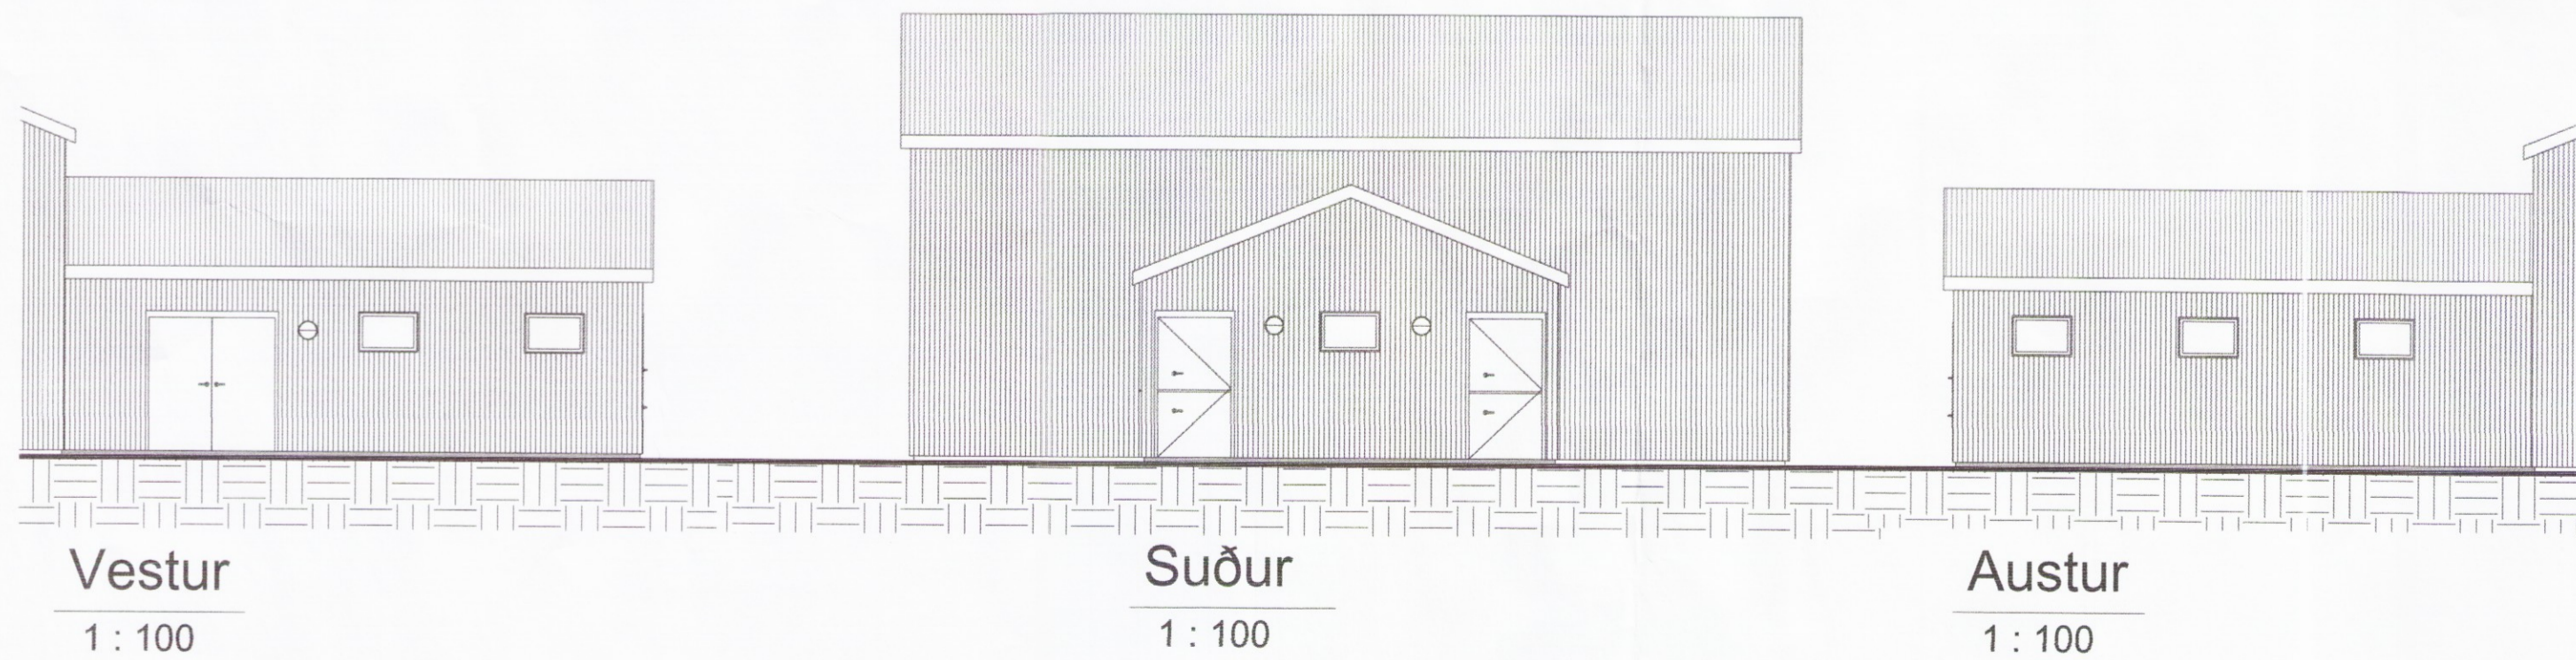

Vestur
1 : 100

Suður
1 : 100

Austur
1 : 100



Hrosshagi, Bláskógabyggð
 Gripahús

Reyndarteikning
 Grunnmynd, snið og útlit 3572

| TEIKNINÚMÉR | BLADSTÆRD | HANNAÐ: |
|-------------|------------|---------------|
| 6886-001 | A2 | TEIKNAD: JS |
| 01_0_02_02 | | YFIRFARID: GH |
| DAGS. | MÆLIKVARDI | ÚTGÁFA |
| 11.01.2017 | 1 : 100 | B1 |

SAMÞYKKT: *Guðmundur Hjaltason*
 KENNITALA: Guðmundur Hjaltason Kt: 070966-5579

