



Umhverfis- og tæknisvið Uppsveita  
**Yfirfarið**  
 21 NOV 2017  
*David Sig*  
 p.h. Byggingarfulltrúi

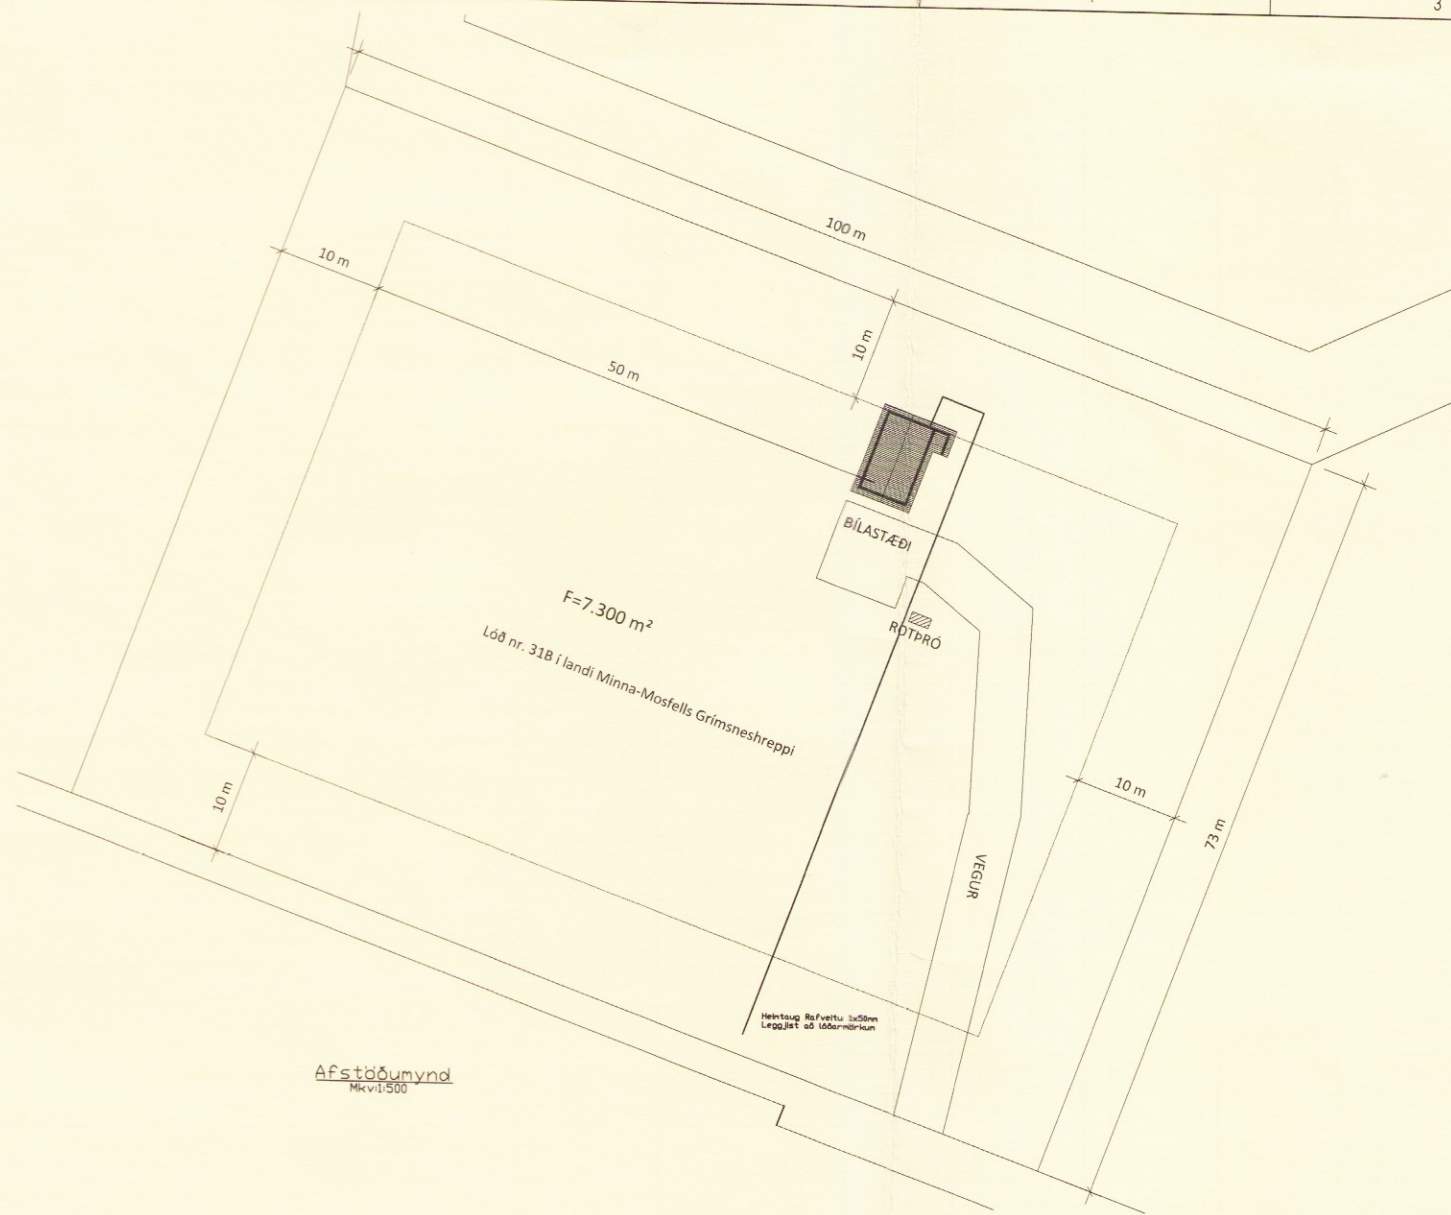

Afstöðumynd  
Mkv: 1:500

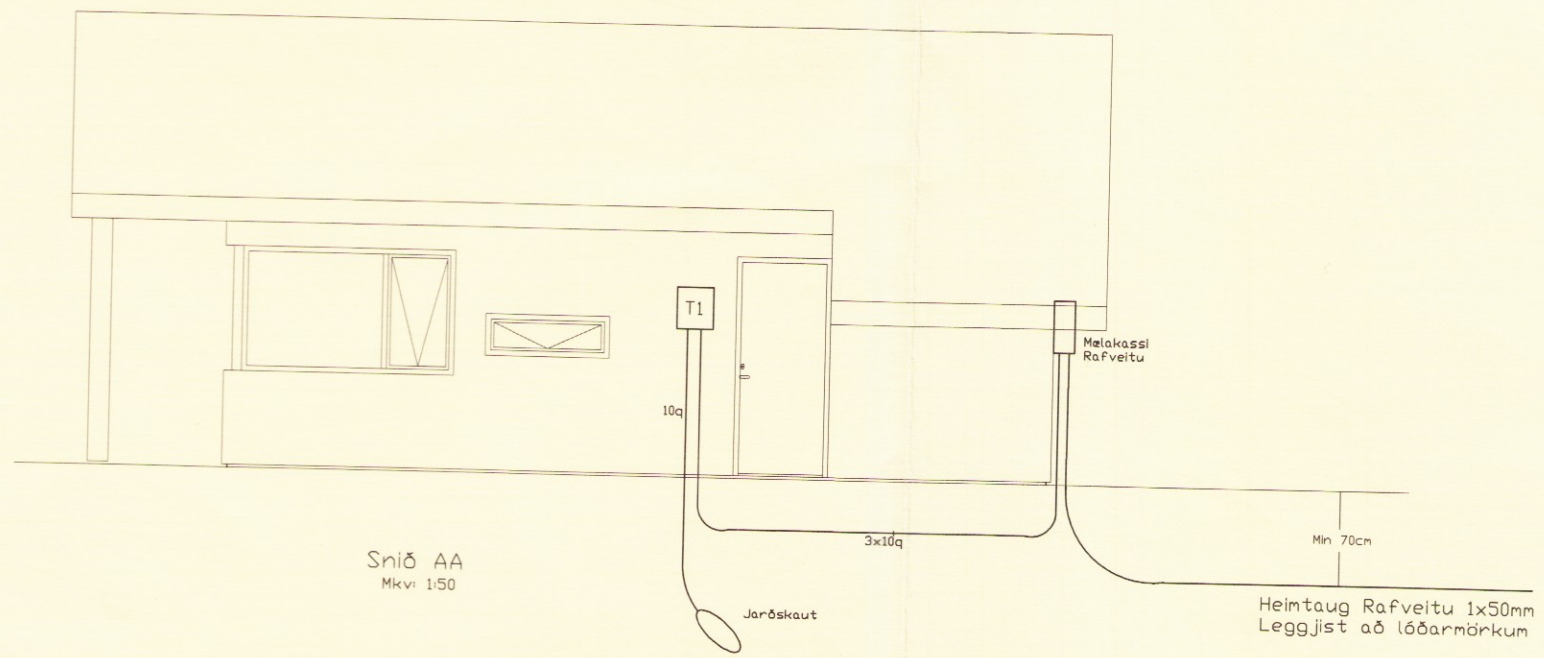

Snið AA  
Mkv: 1:50

Hannað: G.Ó.K.  
 Yfirfarið: R.B.  
 Samþykkt: K.S. Kennit. 260353-5009  
 Aðalhönnuður: *Hjördís Ólafsdóttir*

**RAFGEISLI ehf**  
 Hamraborg 1 Kópavogi Sími 5645100  
 Netfang rafgeisli@rafgeisli.is Heimasíða: rafgeisli.is

Br. númer	Dagsetning:	Skýring:
---	---	---
---	---	---
---	---	---
---	---	---
---	---	---

Lóð nr. 31B í landi Minna-Mosfells  
 Grímsneshreppi

Raflagnir  
 Snið, afstaða  
 1:50 1.500

3574