


| Dags: | Nr. | Breytingar: | Samþ. |
|-------|-----|-------------|-------|
| | | | |
| | | | |
| | | | |

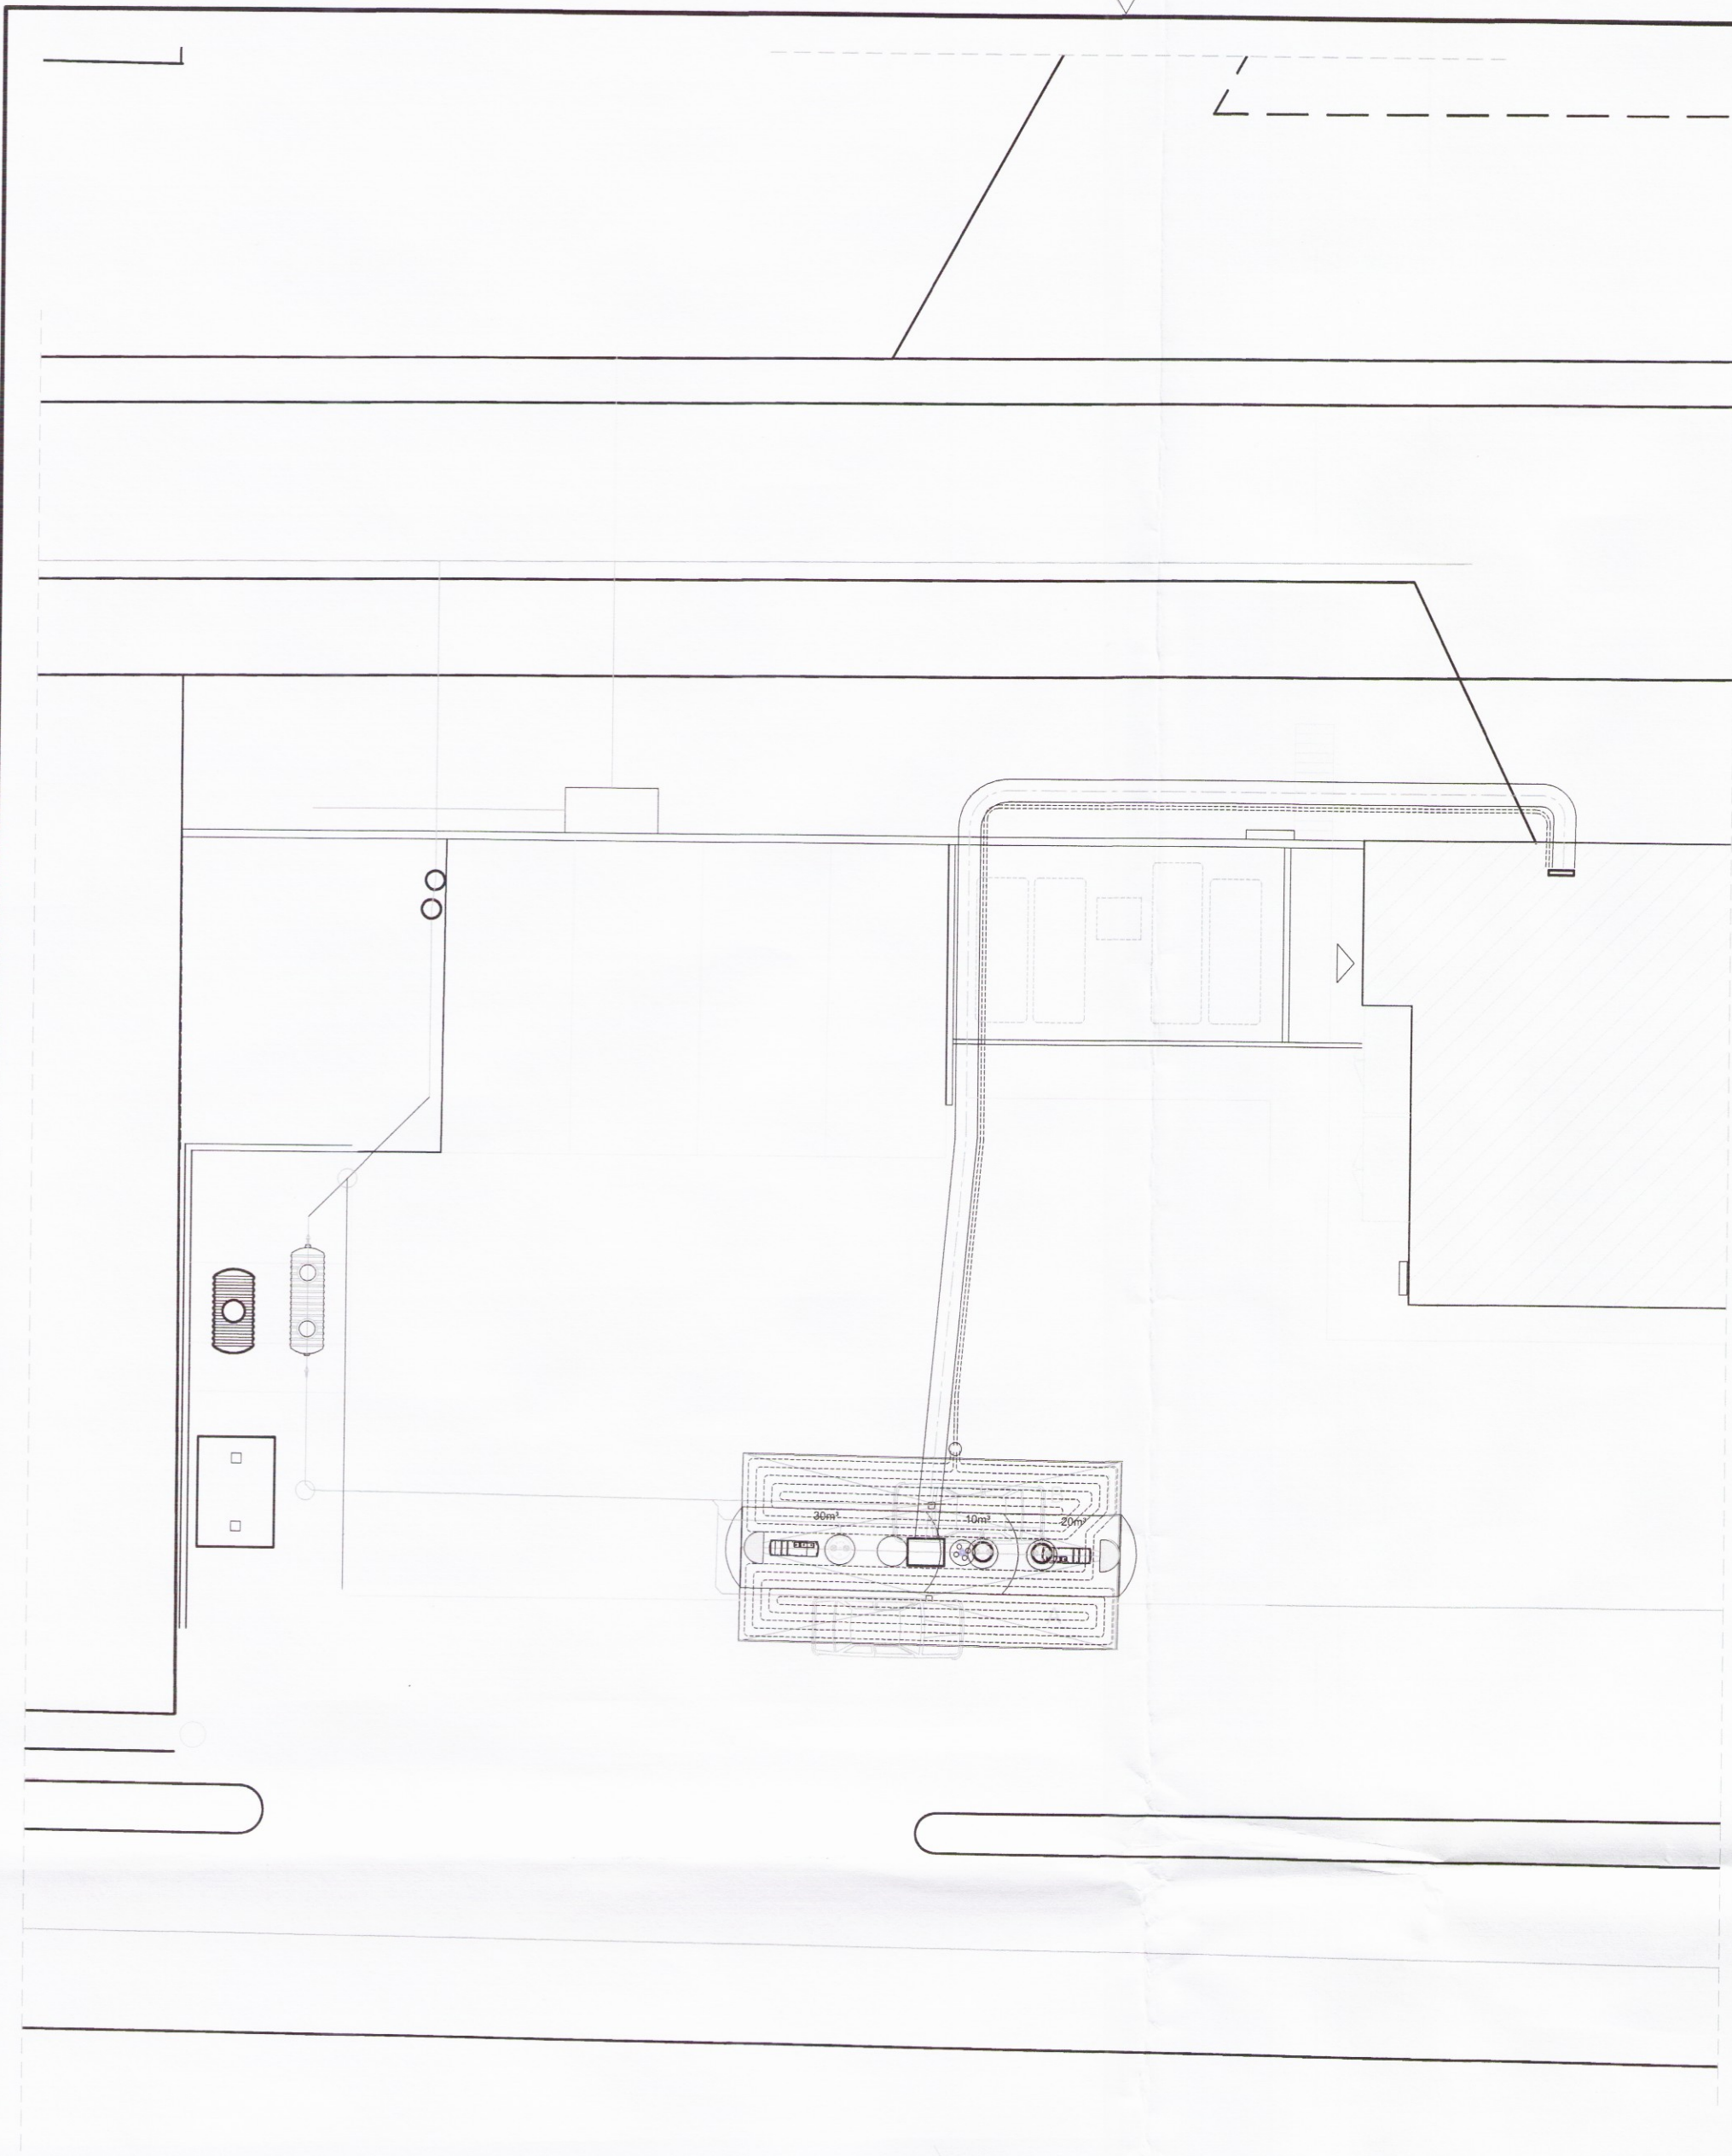


Afstöðumynd & lagdir
Mkv. 1:200


Skýringar snjóbræðslu:

Snjóbræðslulagnir skulu þola minnst 60°C miðað við 50 ára endingartíma og 4 bar (0,4 mpa) þrýsting. Lagnir leggjast með mátklemmum til þess að tryggja rétt millibil. setja skal þrýsting á lagnir áður en vinna við yfirborð s.s. þjöppun, malbikun eða steypuvinna fer fram.



Snið í snjóbræðsla PPr
ø25 c/c 250.

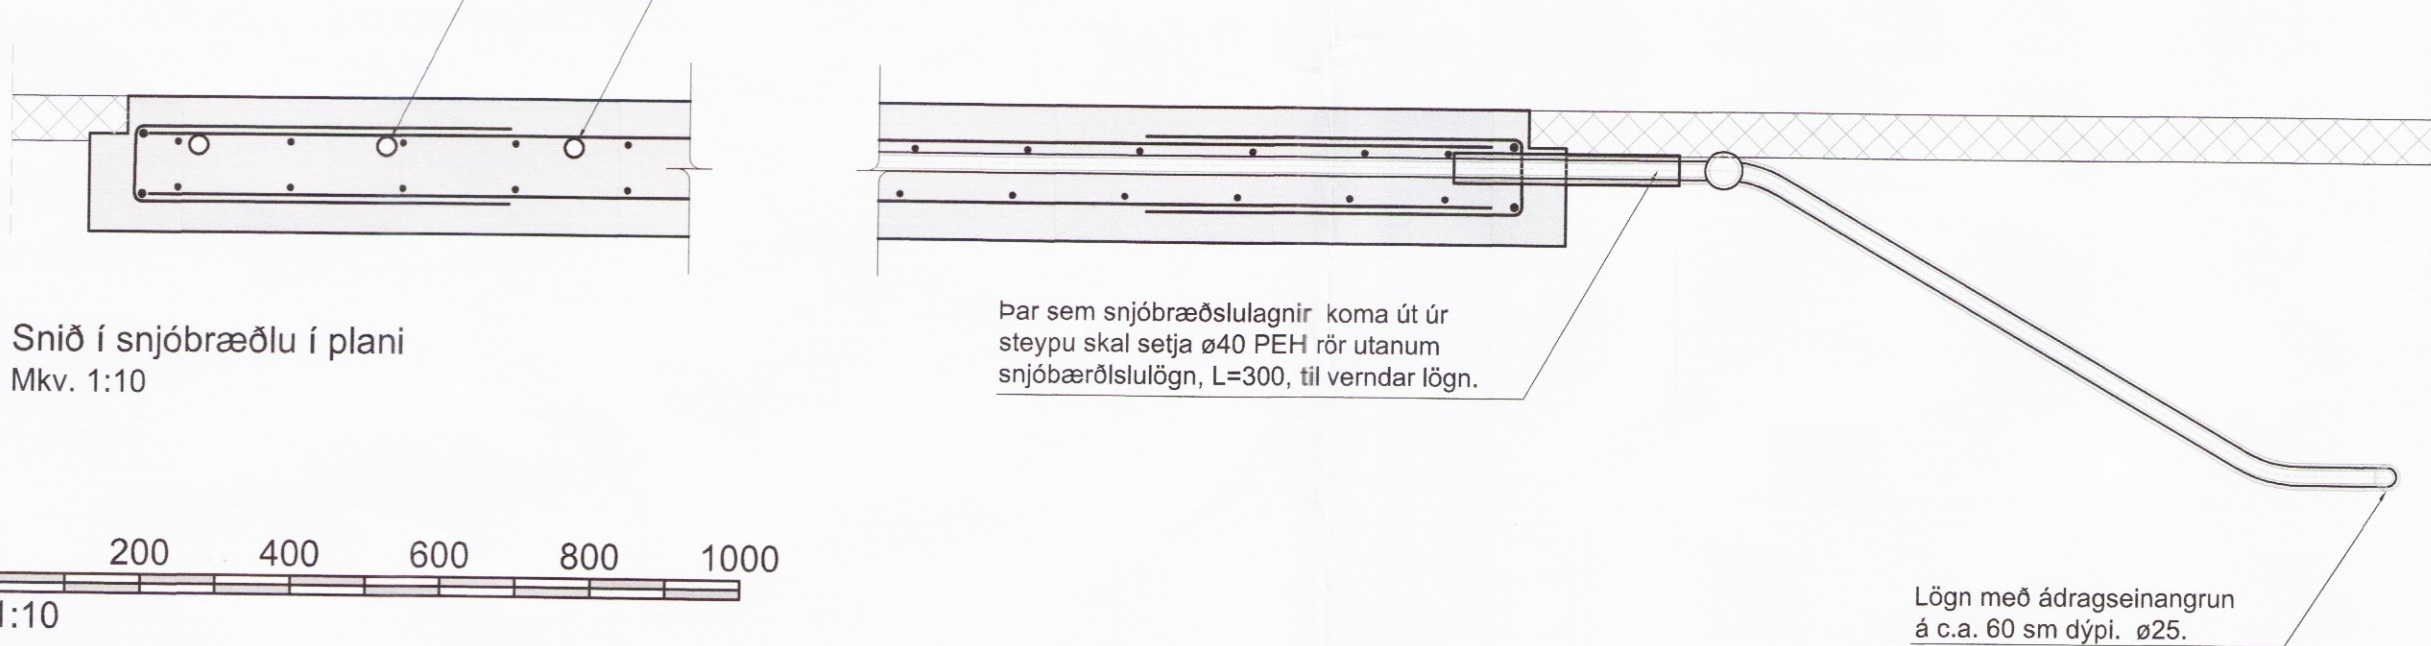

Snið í snjóbræðslu í plani
Mkv. 1:10

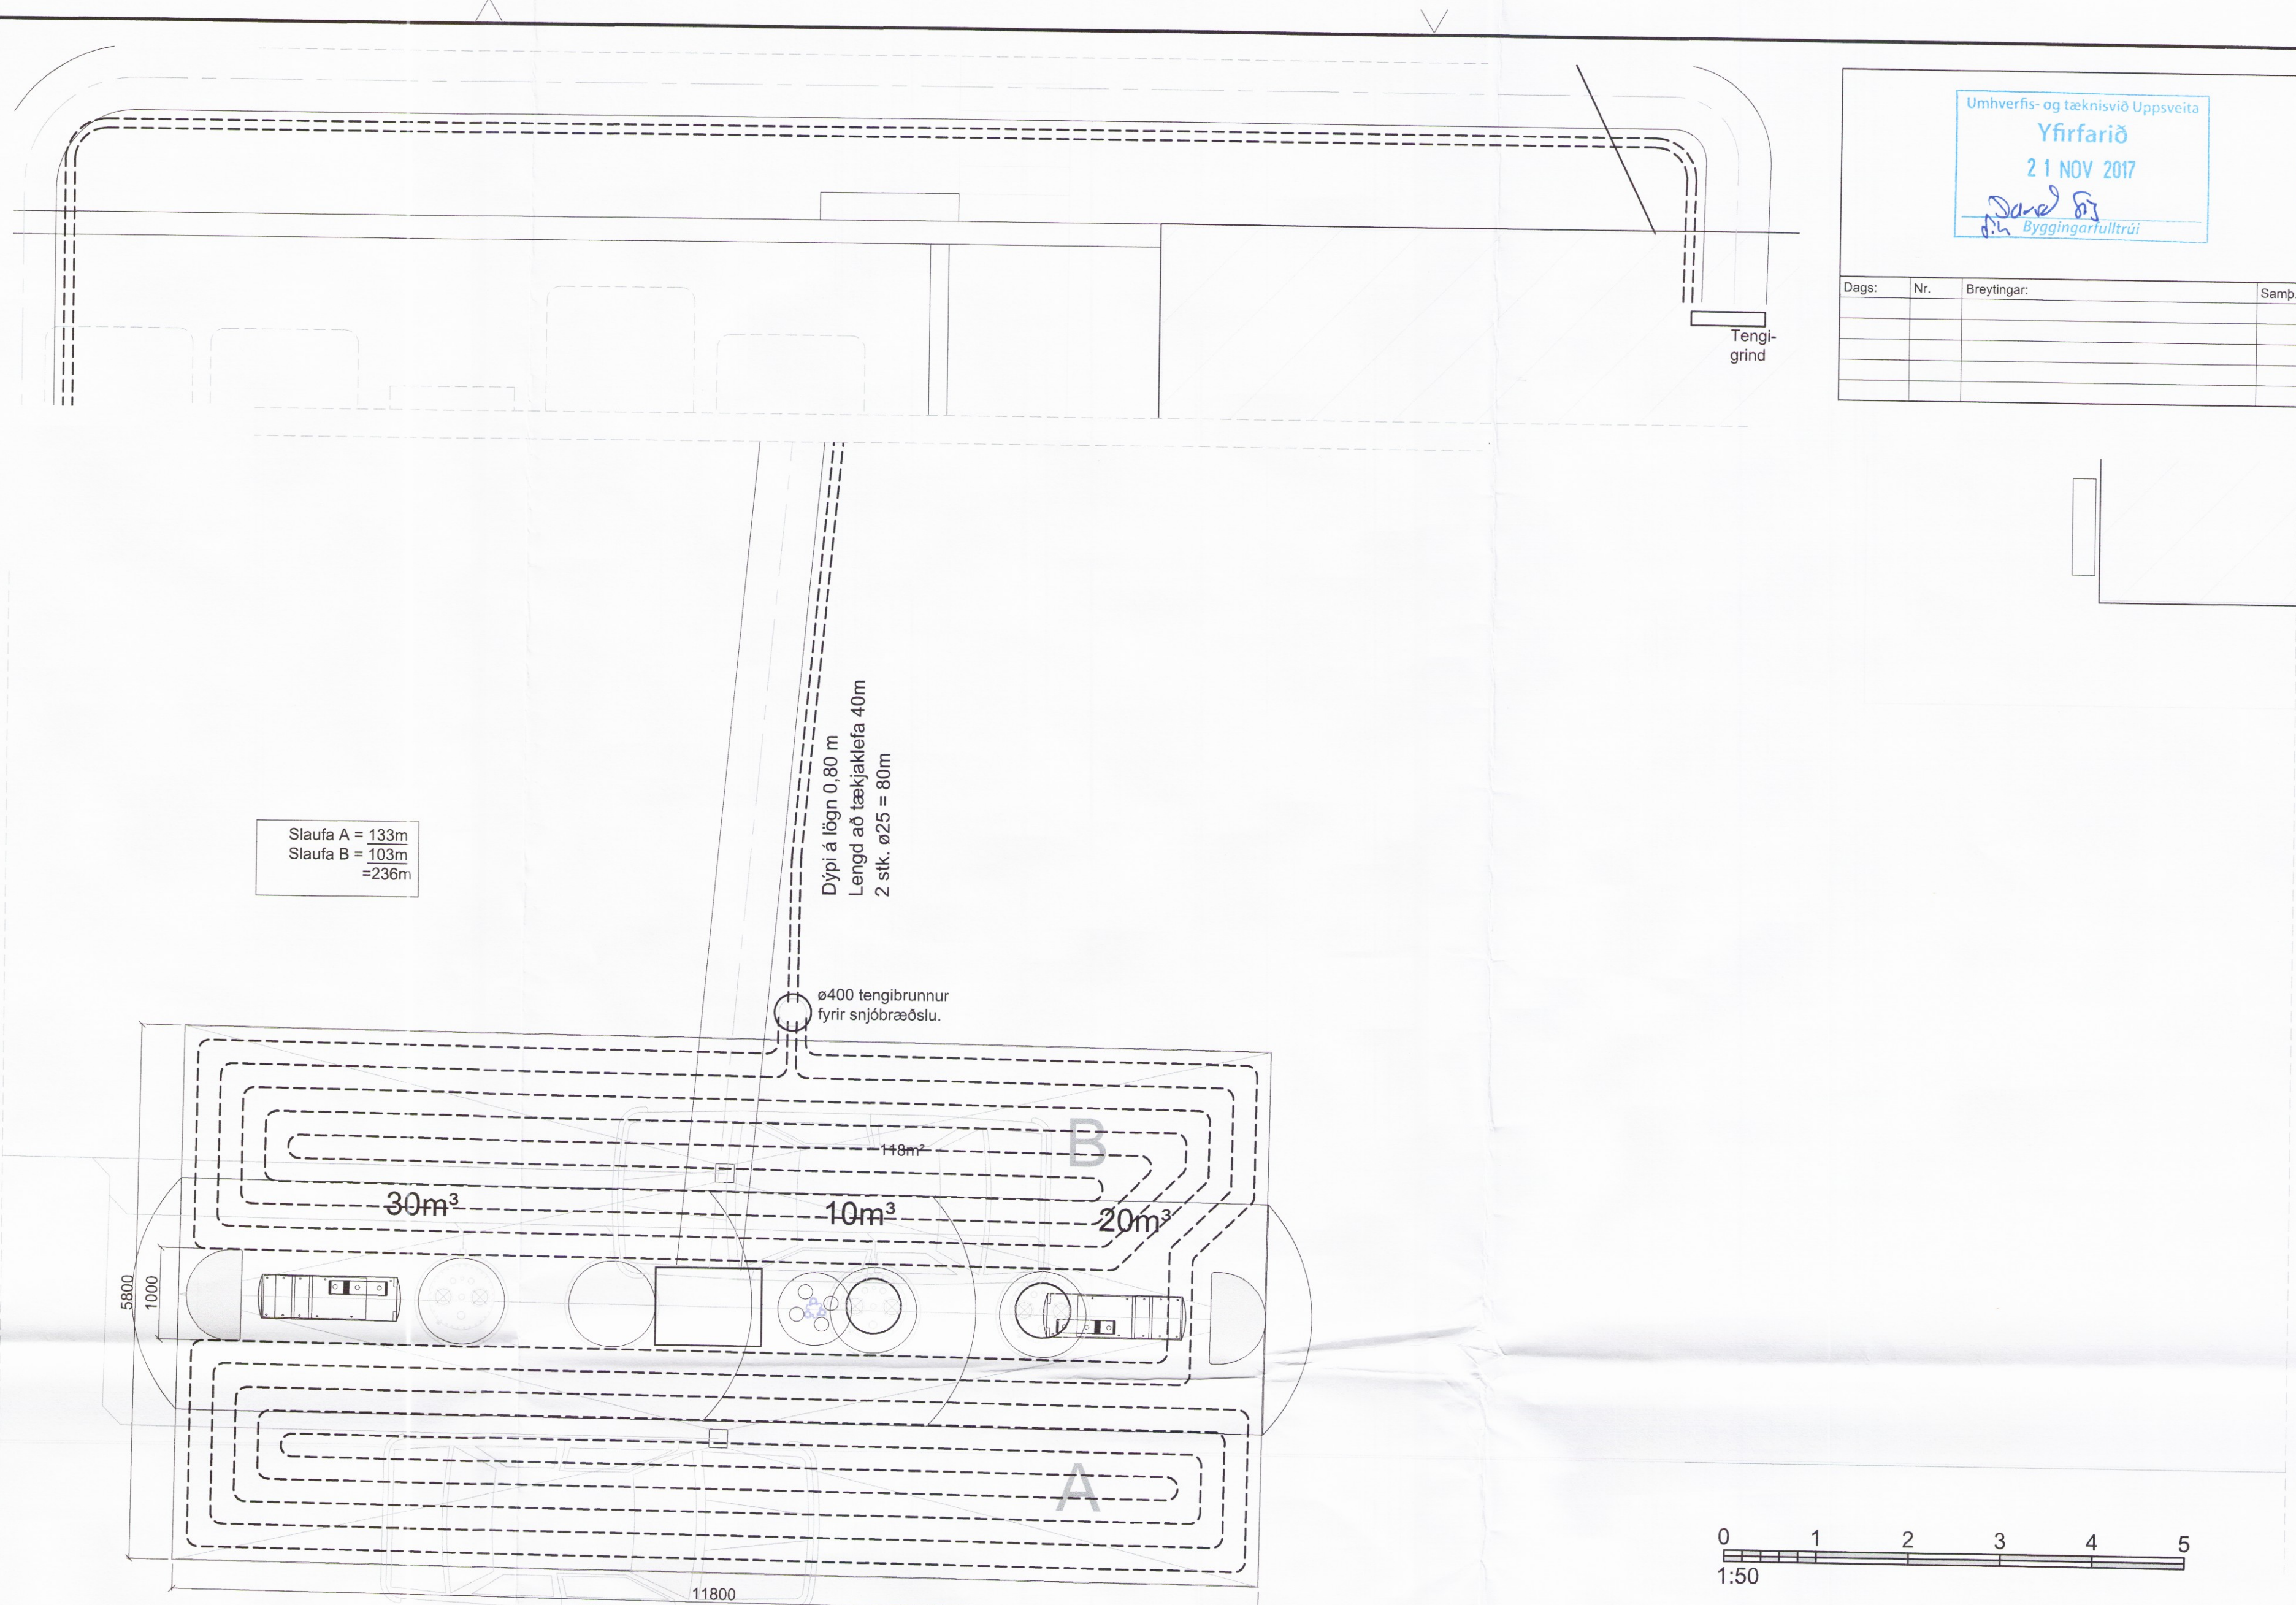

Grunnmynd dæluplans
Mkv. 1:50

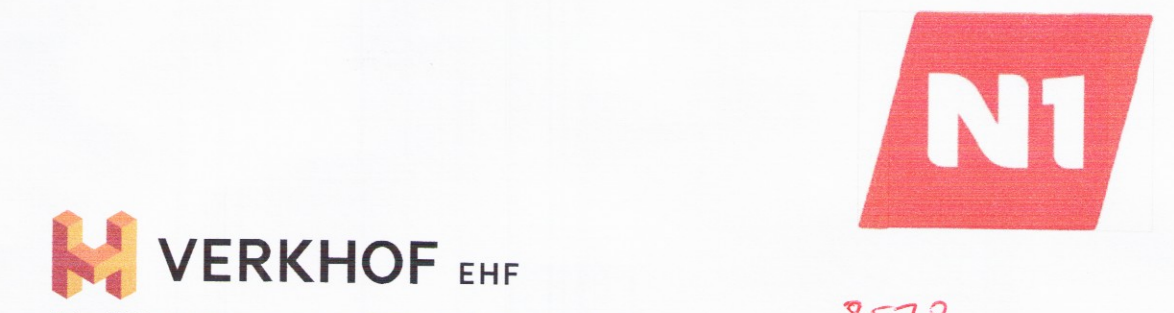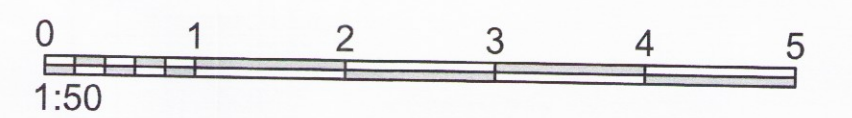

Fellmuli 28 • 108 Reykjavík • Sími: 517 9050 • Netfang: verkhof@verkhof.is

| | | | | | |
|------------------|---|---------------|------------------------------------|---------------|-------------|
| Höfuðverks: | N1 - Dalbraut 8 | Stjórnun: | Svein M. Sigurðsson 110027-3416 | Dags: | 10.10.2017 |
| | Sjálfsafgreiðslustöð - 840 Laugarvatn | | Björgvin O. Sigurðsson 110481-6279 | Geymslunúmer: | 501 |
| Höfuðteikningar: | Lagnir | Samþykki: | Svein M. Sigurðsson | Verkunúmer: | 16-113 |
| | Snjóbræðsla í steypu plani | Aðalhöfundur: | Svein M. Sigurðsson | Mælikvæði: | 1:200/50/10 |
| | Afstöðumynd, grunnmynd, snið og skýringar | Samþykki: | | Útgáfudagur: | 501 |