



Umhverfis- og tæknisvið Uppsveita
Samþykkt
 27. maí 2010
Gunnar
 Byggingarfulltrúi

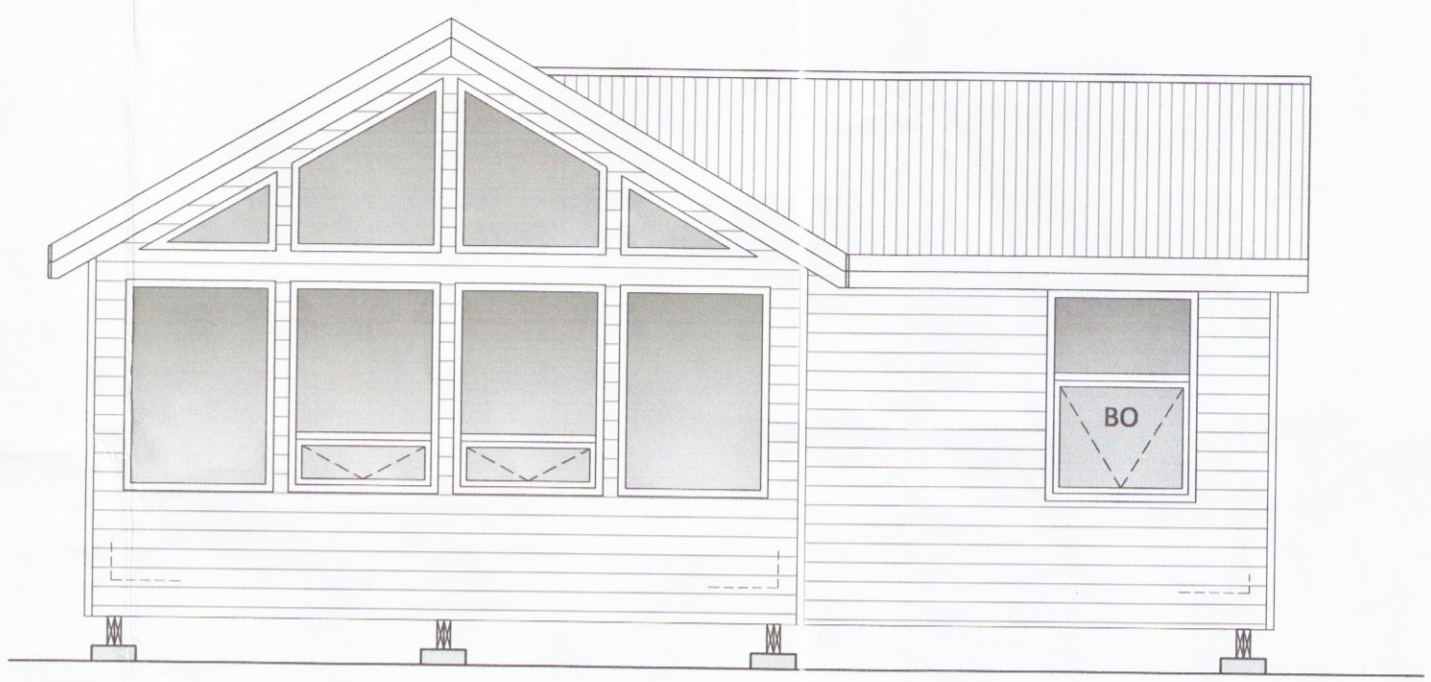

HLIÐ - 1



HLIÐ - 2

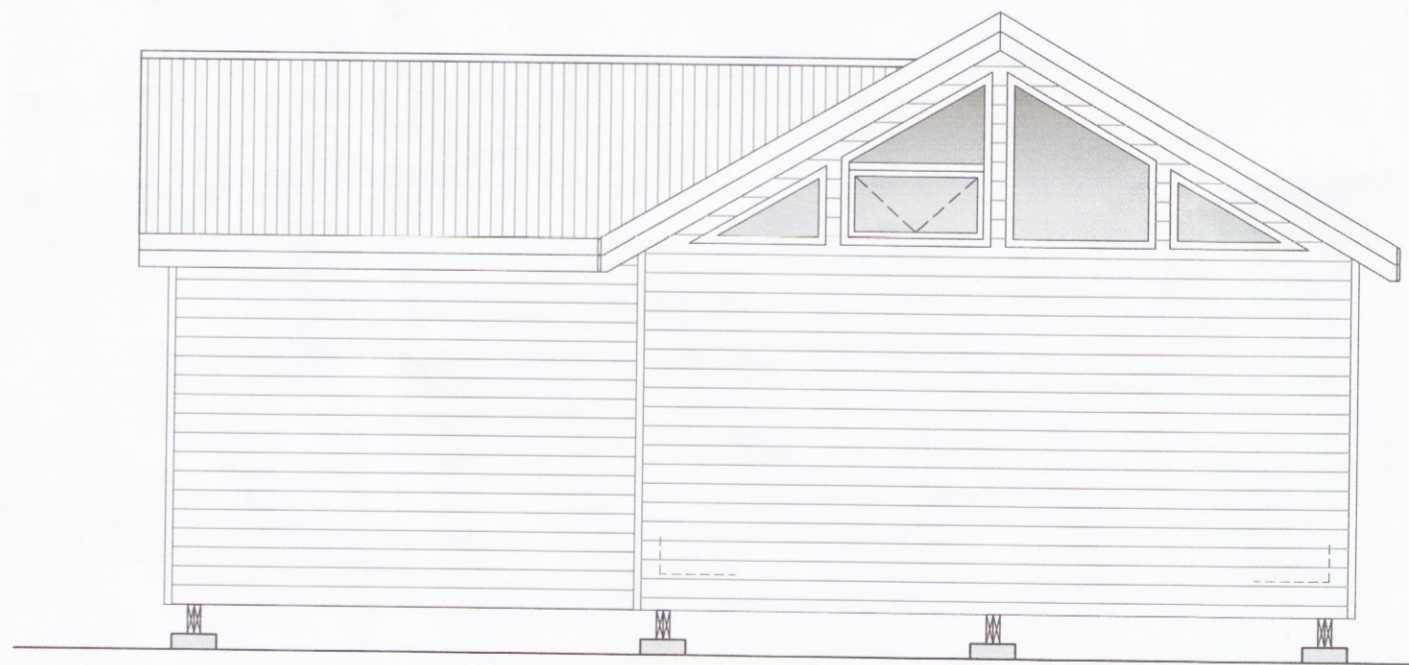

HLIÐ - 3



HLIÐ - 4

Útgefni: 12.05.10 GRG Frumútgáfa
 Útgáfa: Dagsetn: Af: Skýring:

CEDRUS EHF.
 TEKNI- OG VERKFRÆÐIÐJÓNUSTA
 BAUGSTJÓRN 12, 800 SELFOSS, Sí: 482-1166
 WWW.CEDRUS @ SIMNET.IS Sí: 863-3004

Klausturhólar - A Gata - 9E Teiknínúmer:
 Grímsnes- og Grafningshr. 100-02
 Viðbygging - 2 (01.03)

Aðaluppdrættir: Mælikvarði:
 Ásýndir 3584 1:50

Hannað: Gísli Rafn Gylfason Teiknað: Gísli Rafn Gylfason
 Dagsetning: 12.05.2010 Verknúmer: 10 016 Frumstærð: A2
 Ábyrgðarm. og réttihafi: Björgvin Viglundsson BU 040546-2009