



Umhverfis- og tæknisvið Uppsveita  
 Yfirfarið  
 04 NOV 2019  
 Byggingarfulltrúi


INN TAKSGRIND

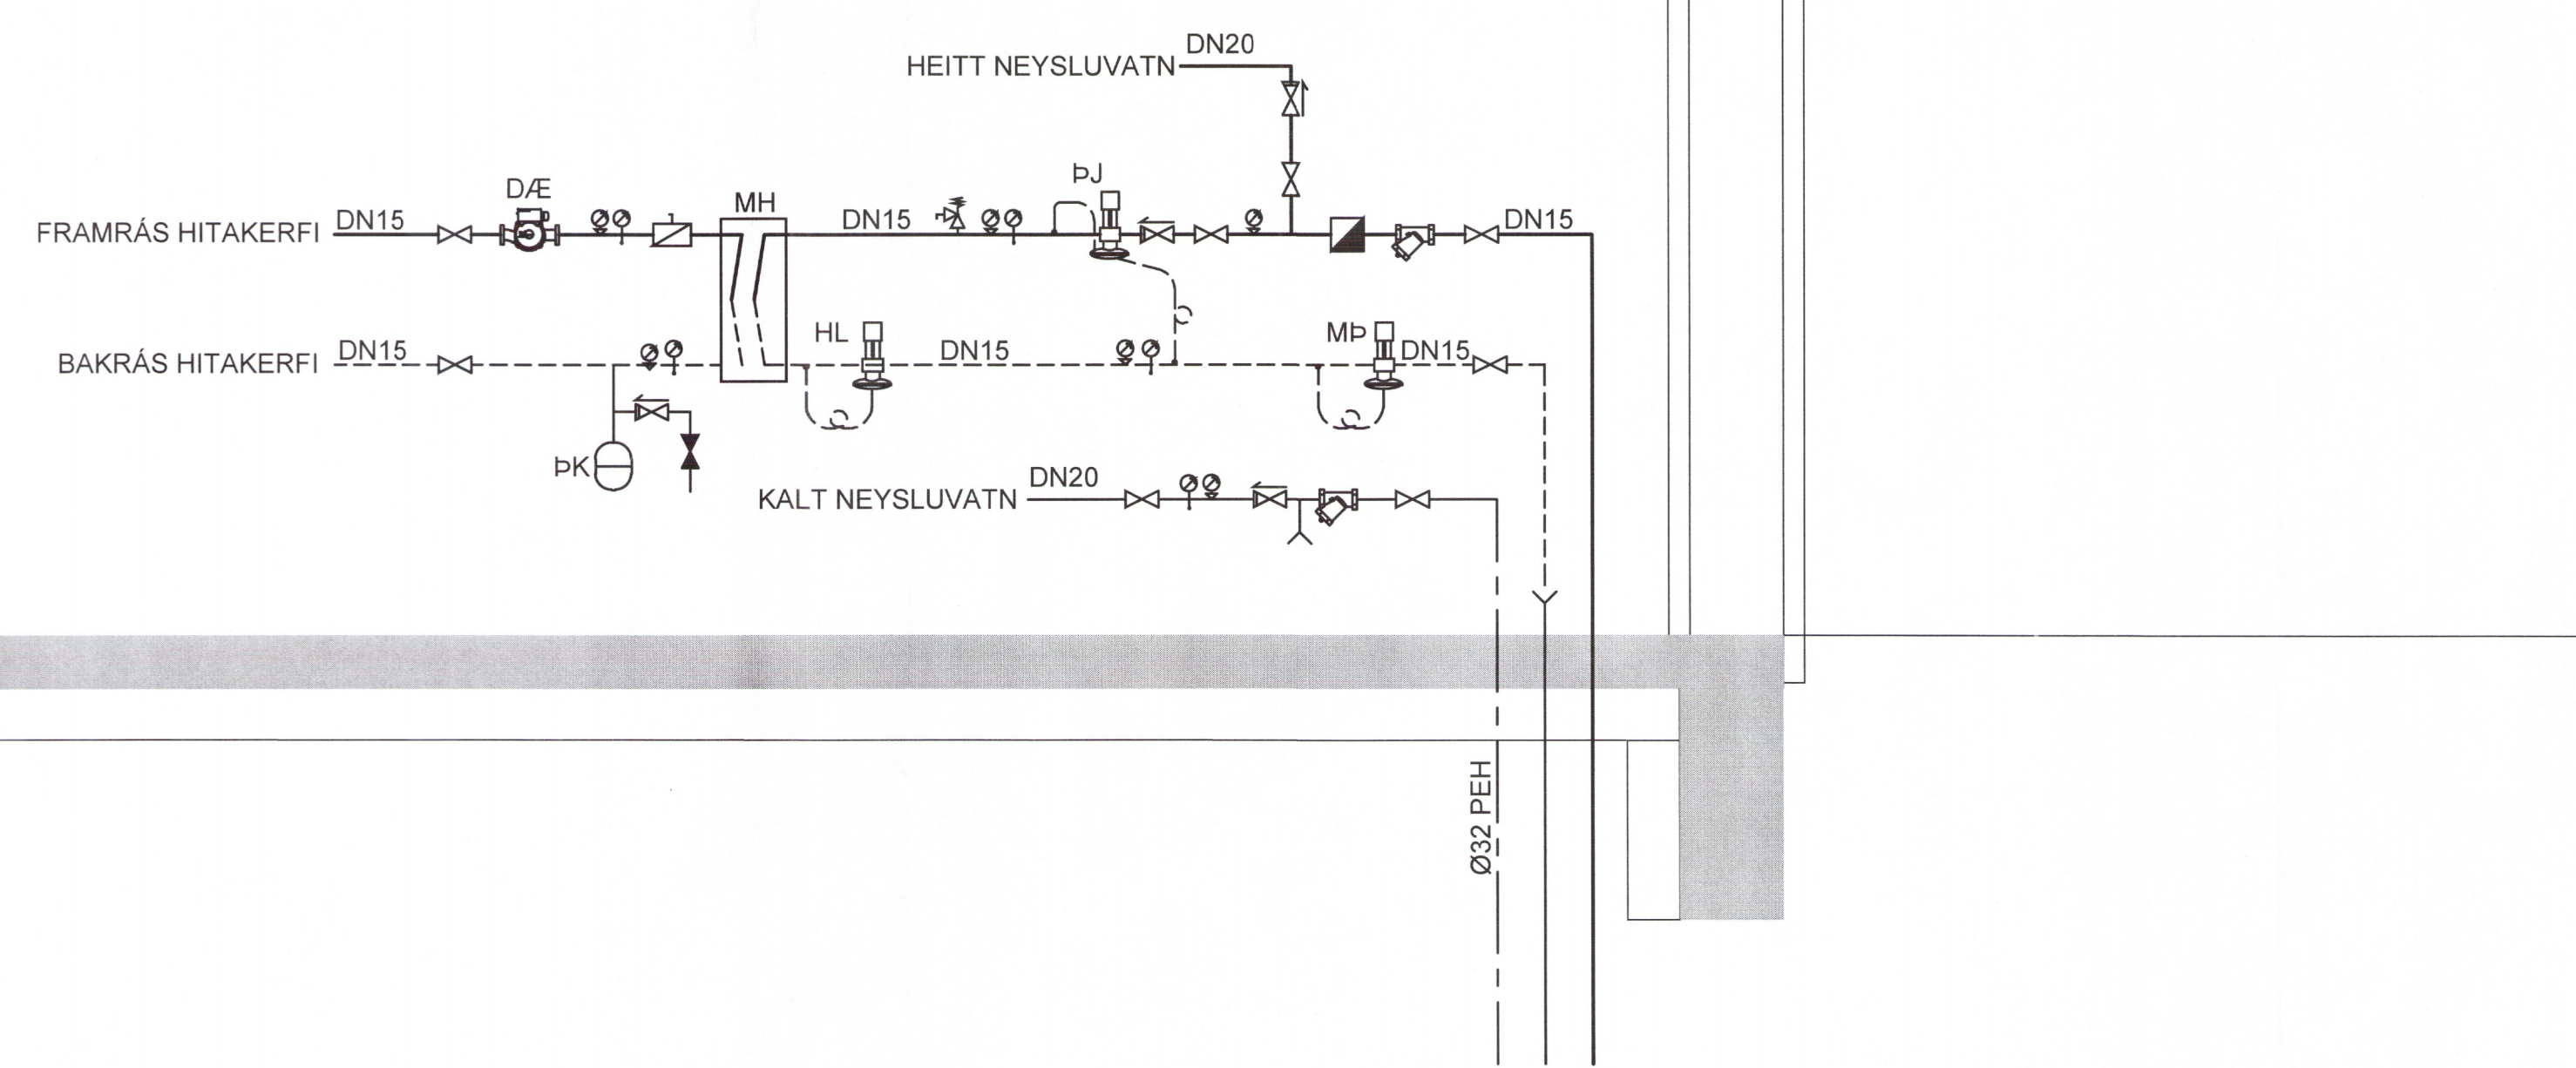

DÆMIGERÐ TENGIGRIND GÓLFHITA

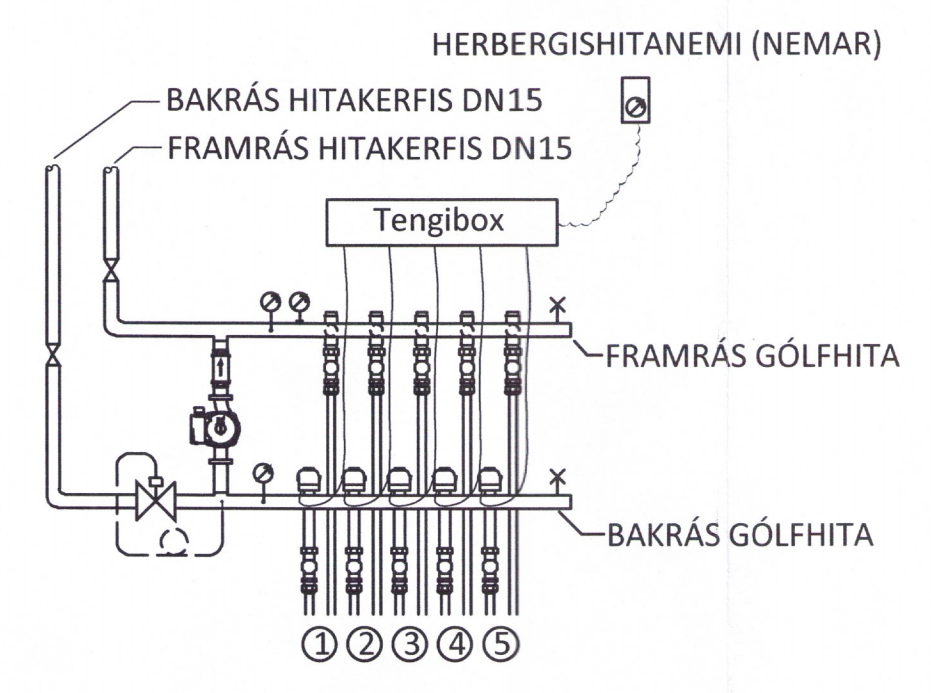

DÆMIGERT SNIÐ Í BOTNPLÖTU

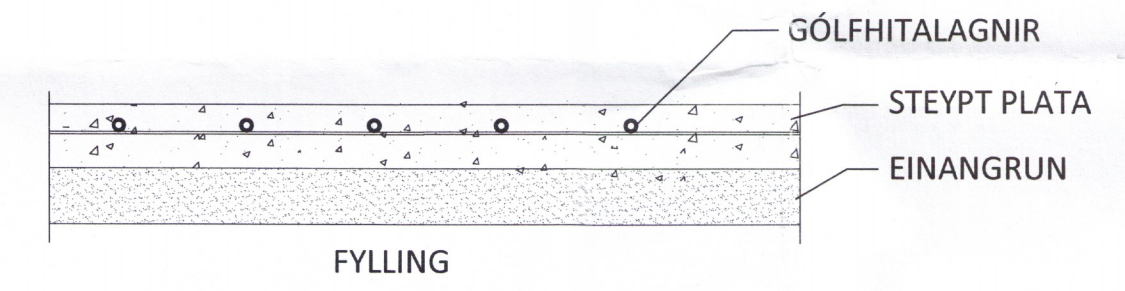

NR.	TÆKI	HLUTVERK	STÆRÐ/AFKÖST
PJ	PRÝSTJAFNARI	PRÝSTJAFNAR YFIR KERFI	DN15, Kvs = 1,6 m³/klst. STILLISVIÐ 0,05-0,5 bar
MP	MÓTPRÝSTILOKI	VIÐHELDUR PRÝSTING Á HITAKERFINU	DN15, Kvs = 1,6 m³/klst. STILLISVIÐ 0,1-1,2 bar
MH	MILLIHITARI	VARMASKIPTI MILLI LOKAÐS HITAKERFIS OG HITAVEITU	6,4 kW, 75/35°C-70/30°C, q = 0,2 l/s, 20 kPa
1PK1	PENSLUKER	DEMPAR PRÝSTISVEIFLUR Í KERFI	4 l, FORPRÝSTINGUR 0,5 bar.
DÆ	DÆLA	DÆLA FYRIR HRINGRÁS LOKAÐS HITAKERFIS	q = 0,2 l/s VIÐ 1,6 mVs
HL	HITASTÝRÐUR LOKI	STÝRIR HITASTIGI YFIR VARMASKIPTI	DN15, Kvs = 1, m³/klst. AVTB 20-60°C

TEIKNITÁKN OG MERKINGAR

- HITAMÆLIR
- PRÝSTIMÆLI
- ⊗ STOPPLOKI
- ⊗ EINSTREYMISLOKI
- ⊗ ÖRYGGISLOKI
- ⊗ SÍA
- RENNSLISMÆLIR
- ⊗ HRINGRÁSARDÆLA
- ⊗ MÓTOR SAMHÆFÐUR KERFI
- ⊗ SJÁLFVIRK LOFTSÍA
- ⊗ BLANDLOKI
- ⊗ TÆMILOKI

ÁRITUN ABALHÖNNUBAR: 3587-19 KT.

<b>ferill</b> VERKFRÆÐISTOFA			
<b>DALABYGGÐ 22</b>		HRUNAMANNNAHREPPUR	
SUMARHÚS			
HITA- OG ÞRIFAKERFI			
TENGIMYNDIR			
SAMPYKKT: <span style="color: blue;">[Signature]</span> KT.			
HÖNNUÐUR	YFIRFARIÐ	DAGS. ÚTG.	DAGS. BREYT.
DAG thor@ferill	HÞV	XX.XX.15	
MKV.	VERKNR.	TEIKN. NR.	BREYT.
-	14202	3-A01	
Ferill ehf. Mörkin 1 108 Reykjavík Sími: 575 1600 Fax: 575 1601 www.ferill.is			