

FRÁGANGUR ROTÞRÓAR, MKV. 1:20

Umhverfis- og tæknisvið Uppsveita  
Yfirfarið  
22 NOV 2017  
David Jónsson  
Byggingaúlltrúi

SKÝRINGAR

FRÆRENSLI

ALLAR FRÆRENSLISLAGNIR Í JÖRD SKULU VERA  $\phi$ 100 AÐ INNAMÁLI. LAGNIR SEM LIGGJA UTAN SÖKKULS SKULU GRAFNAR NIÐUR Á FROSTFRITT DÝPI (120 cm). SANDA SKAL UNDIR OG YFIR LAGNIR OG SKAL SANDLAGIÐ NÁ A.M.K. 10 cm ÞYKKT ALLT Í KRINGUM LAGNIR.

HEIMILT ER AÐ NOTA SAMSOÐIN PEH RÖR Í STAÐ PVC RÖRA. ALLAR FRÆRENSLISLAGNIR INNAHÚSS SKULU LAGÐAR ÚR PP RÖRUM.

LÁGMARKSHALLI LAGNA ER

20 % FYRIR SKÓLPLAGNIR  
15 % FYRIR REGNVATNSLAGNIR  
HÁMARKSHALLI SKÓLPLAGNA ER 300 %

HREINSUN SKÓLPS:

- SKÓLP ER HREINSAD MED 3. ÞREP HREINSUN
- 1. ÞREP ER 3000 LÍTRA 3. HÓLFA ROTÞRÓ.
- 2. ÞREP ER HREINSISTÖÐ FRÁ BIOROCK - ECOROCK 900 SEM KOMIÐ ER FYRIR AFRENSLISMEGIN VIÐ ROTÞRÓ
- 3. ÞREP ER SITURLÖGN OG SANDSÍA.

ROTÞRÓ

VIÐ FRÁGANG ROTÞRÓAR OG HREINSISTÖÐVAR SKAL GÆTA ÞESS AÐ ALLUR LÍFRÆNNI JARÐVEGUR SÉ FJARLÆGDUR ÚR ROTÞRÓARSTÆÐINU OG SKAL ROTÞRÓ OG HREINSISTÖÐ HVÍLA Á KLÖPP EDA VEL ÞJÖPPUÐUM HRAUNÞUDA EDA GRÚSARFYLLINGU. SÉ NOTUÐ GRÚS SKAL ÞJAPPA HANA Í 20 -30 cm LÖGUM. ROTÞRÓIN SKAL Fyllt AF VATNI AÐUR EN Fyllt ER AÐ HENNI. ÚTLOFTUN SKAL VERA FRÁ FREMSTA HÓLFI ROTÞRÓAR.

HREINSISTÖÐ

HREINSISTÖÐ ER STÖÐLUD ENING FRÁ FYRIRTEKINU BIOROCK - ECOROCK 900 HREINSIENING\* Á HREINSISTÖÐ ER ÚTLOFTUN SEM STANDA SKAL 1.5 M UPP FYRIR JÖRD. VEGNA HÆÐARLEGU, ER HREINSISTÖÐ MED INNBYGGÐUM DÆLUBUNADI, SEM LYFTIR AFRENSLI HREINSISTÖÐVAR UPP Í INNRENSLISSTÚT SITURLAGNAR TIL AÐ TRYGGJA AÐ EKKI BERIST GRÓFKORNAURGANGUR INN Í HREINSISTÖÐ SKAL KOMA FYRIR STABLAÐRI FILTEREININGU FRÁ BIOROCK Í AFRENSLI NÚVERANDI ROTÞRÓAR.


SANDSÍUN

FRÆRENSLI FRÁ HREINSISTÖÐ SKAL LEITT UM SITURLÖGN. LÖGNIN SKAL VERA 30 m LÖNG OG UPPBYGGÐ SKV. MED FYLGJANDI ÞVERSNÍÐI. HALLI RÖRA Í SITURLÖGN SKAL VERA 5 % OG SKULU RÖR VERA MED ÚTLOFTUN.



GRJÓTPÚKK

FRÆRENSLI FRÁ HEITUM POTTI OG REGNVATNI SKAL LEITT Í 2 - 3 m<sup>3</sup> GRJÓTPÚKK. GRJÓTPÚKK SKAL GRAFA NIÐUR Á FAST JARÐLAG EDA HRAUNÞUDA. KLÆÐA SKAL UTAN UM GRJÓTPÚKK MED FJÖRFÖLDUM 0.2 mm PE PLASTDÚK. AFRENSLI FRÁ PÚKKI SKAL VERA Á FROSTFRÍU DÝPI. GRJÓT Í PÚKK SKAL VERA 15 - 20 cm Í ÞVERMÁL.

VIÐ FRÁGANG ROTÞRÓAR, HREINSISTÖÐVAR OG SITURLAGNAR SKAL HAFT SAMRÁÐ VIÐ HEILBRIGÐISFULLTRÚA VIÐKOMANDI SVEITARFÉLAGS.

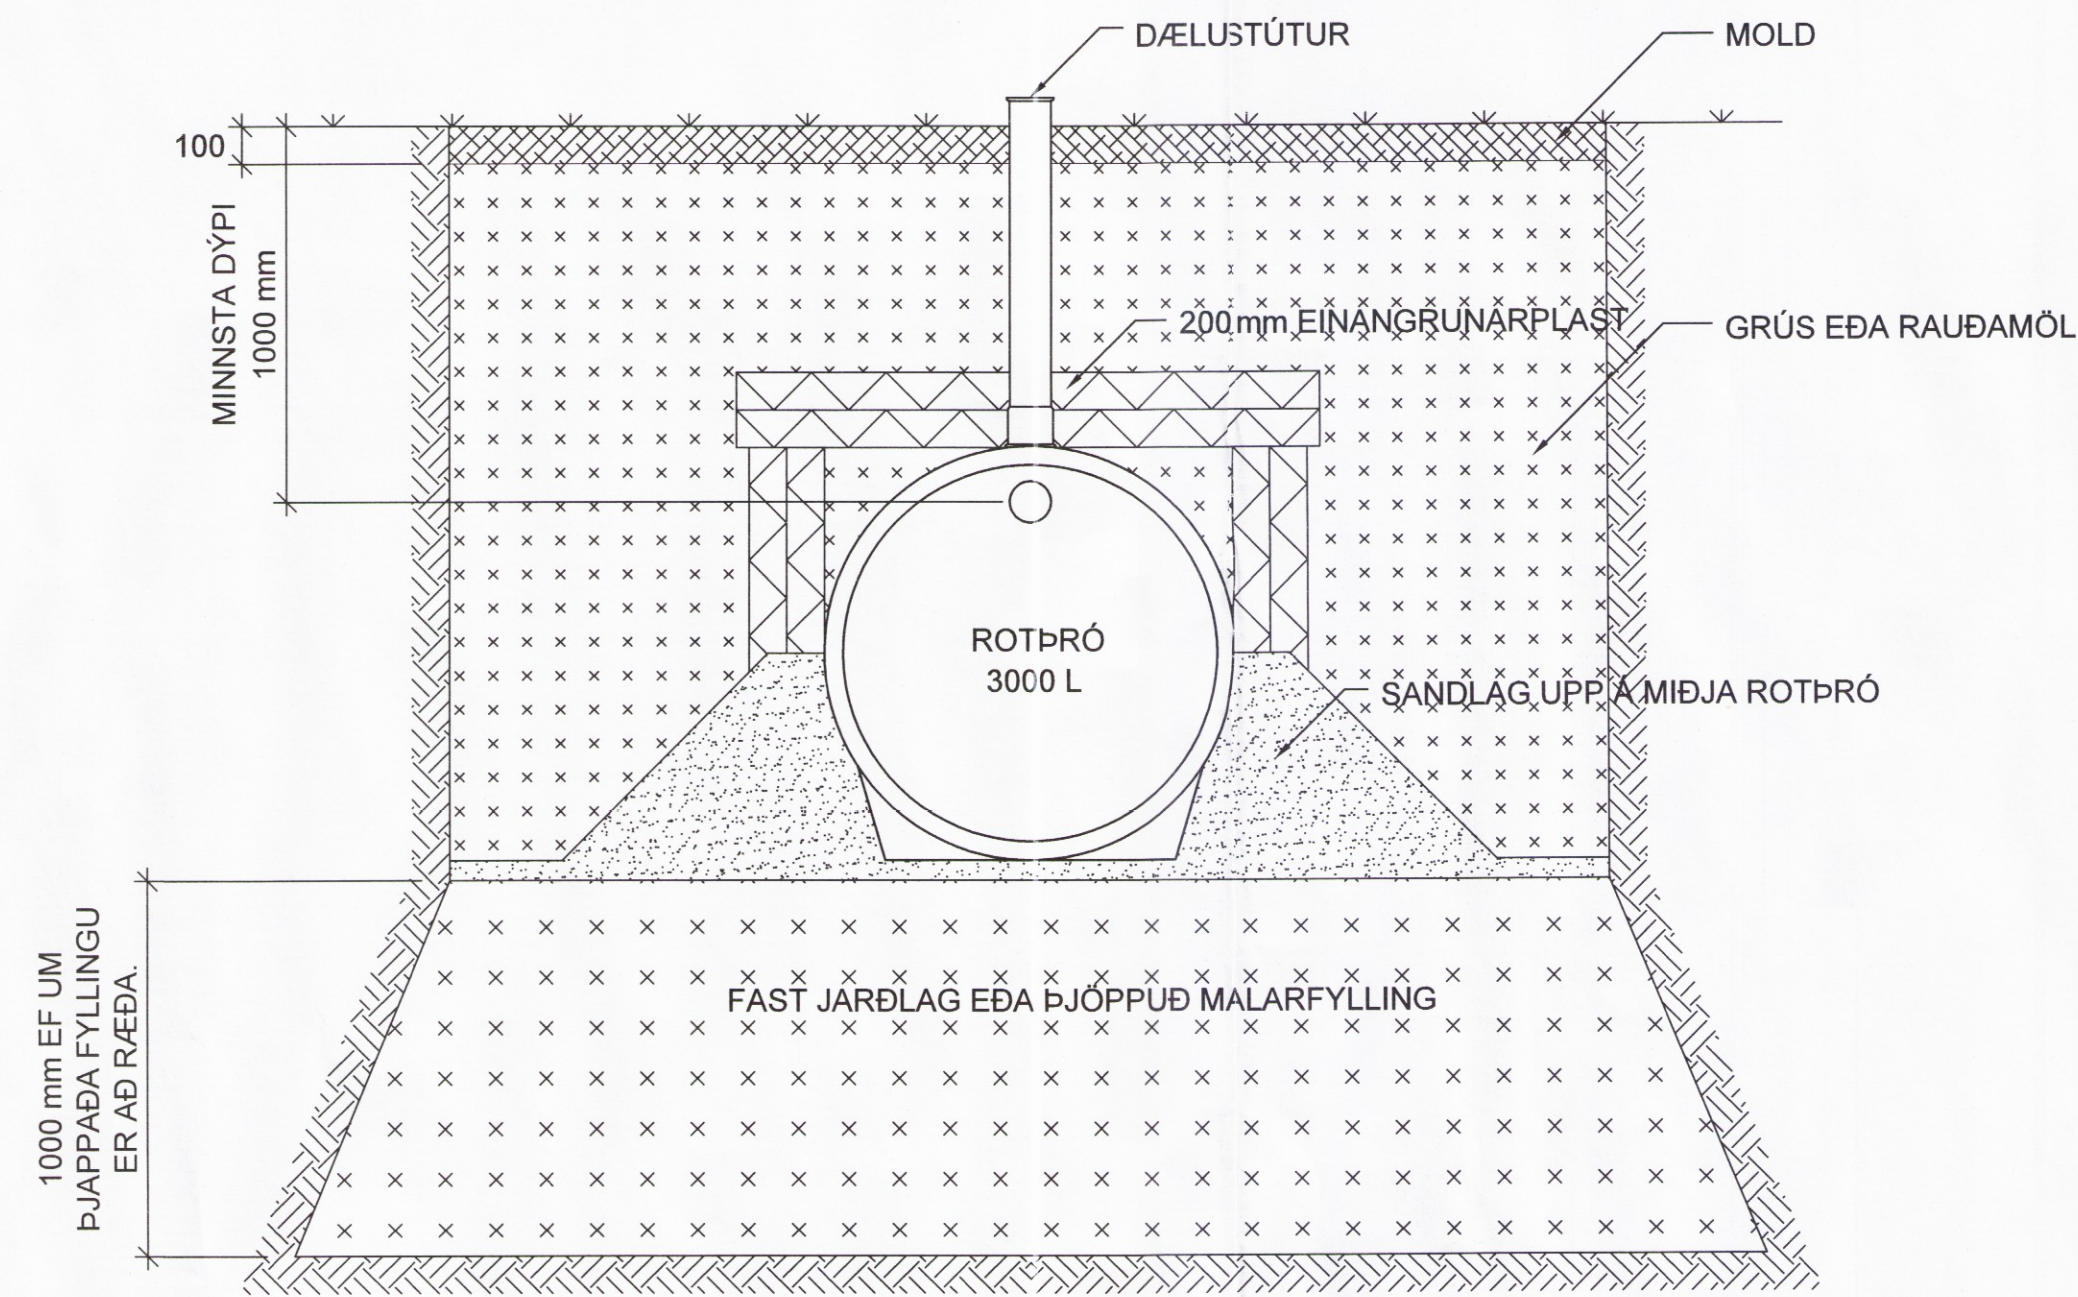


FRÁGANGUR SITUR OG REGNVATNSLAGNA, MKV. 1:20

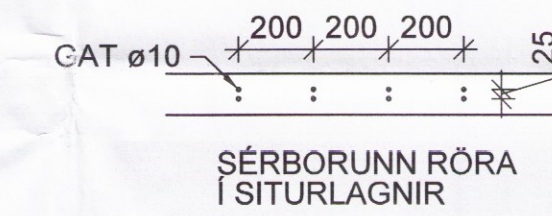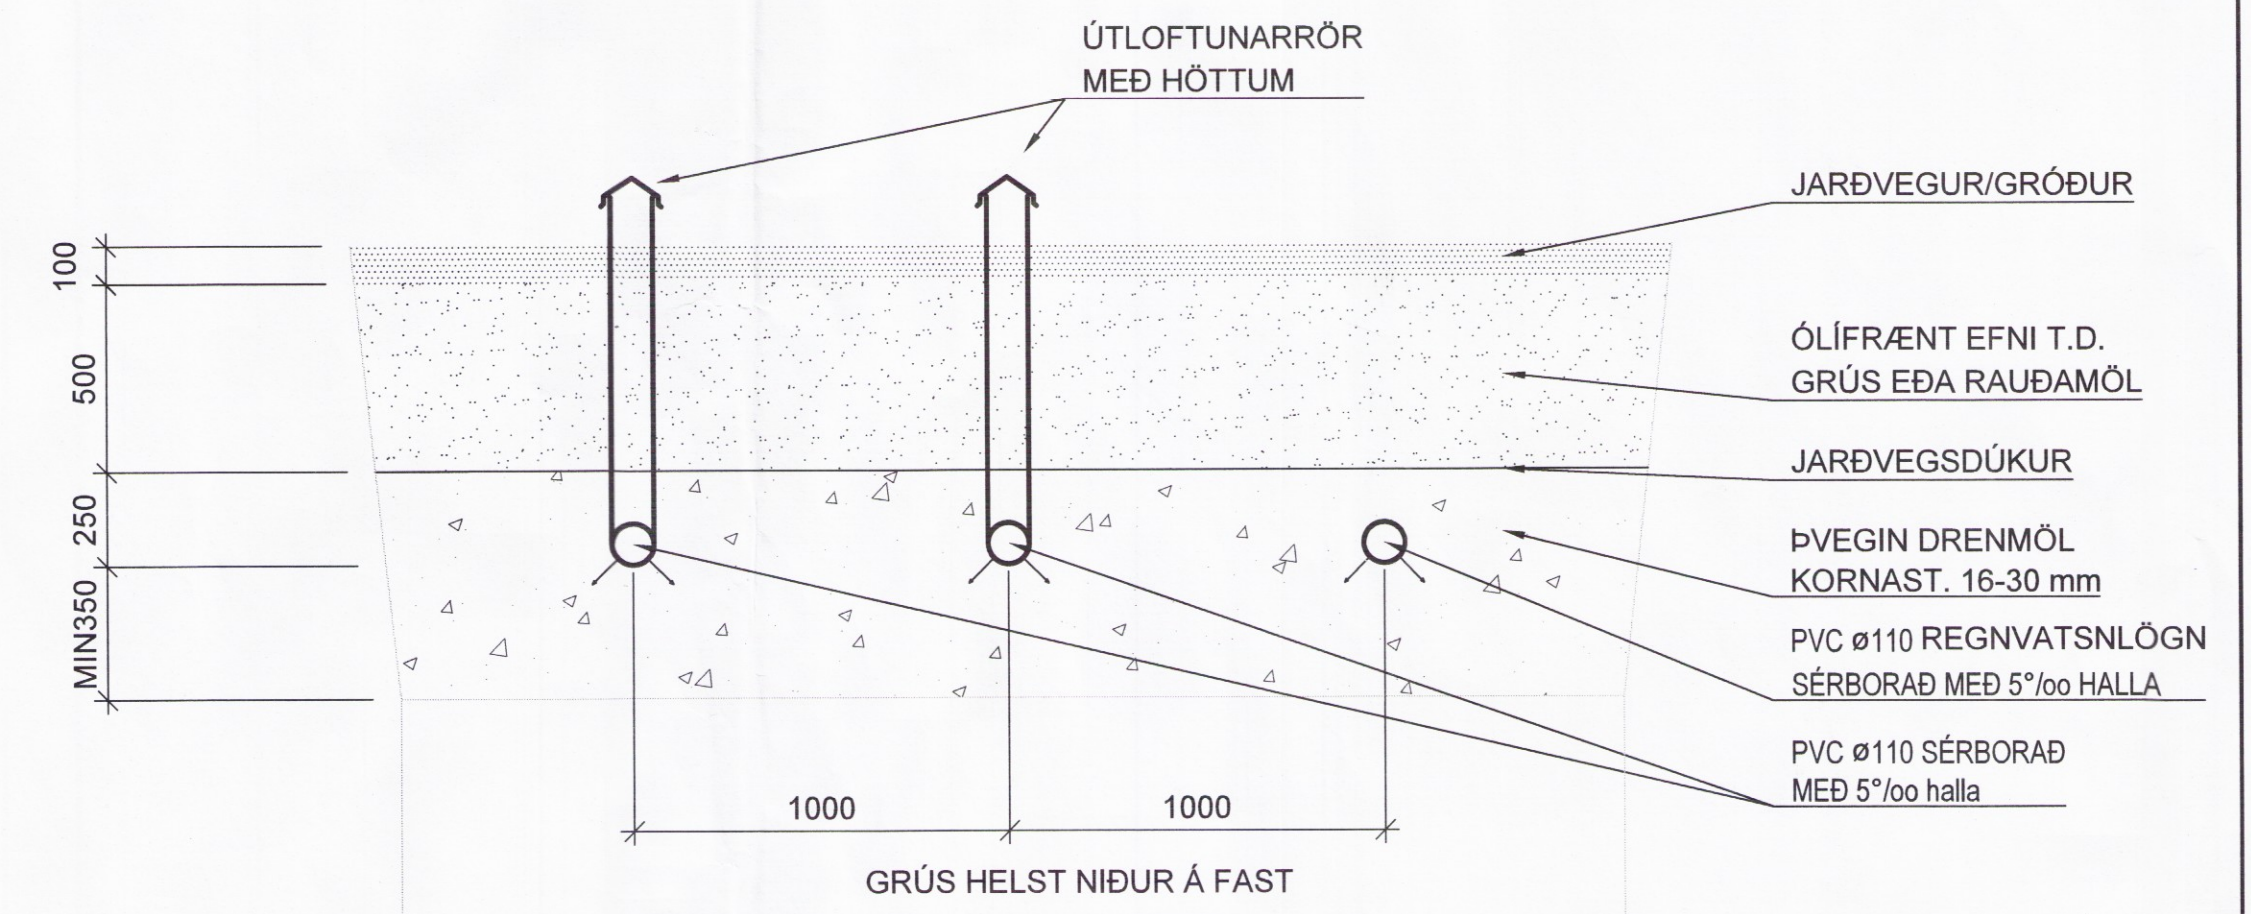


ROTÞRÓ, HREINSISTÖÐ OG SITUR- OG REGNVATNSLÖGN 1:50

HREINSUN 3. ÞREP:  
SITURLÖGN

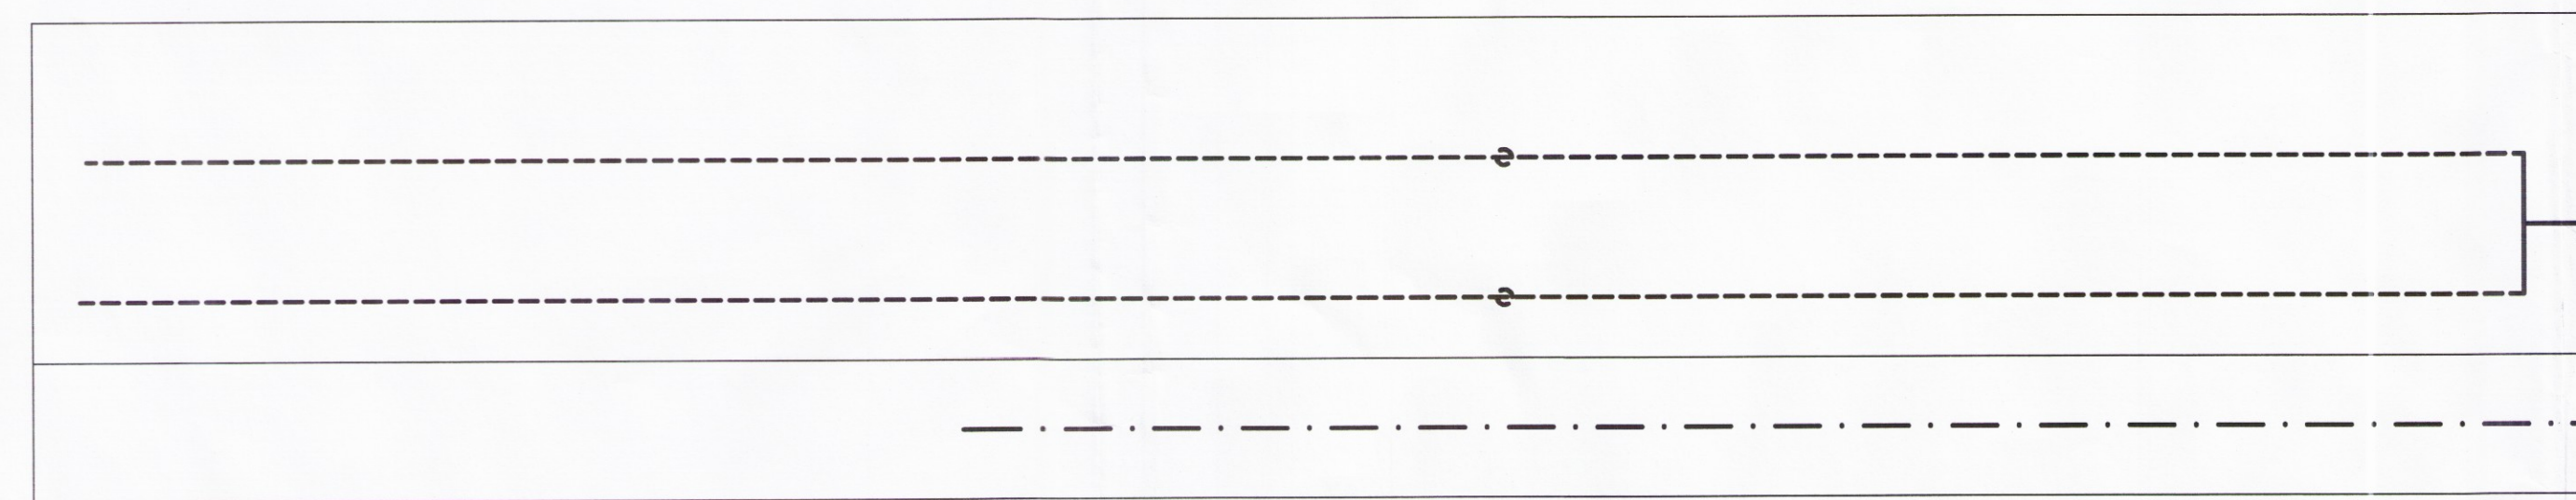

GRJÓTPÚKK  
2 - 3 m<sup>3</sup>

HREINSUN 1. ÞREP:  
ROTÞRÓ  
3. HÓLFA 3000L

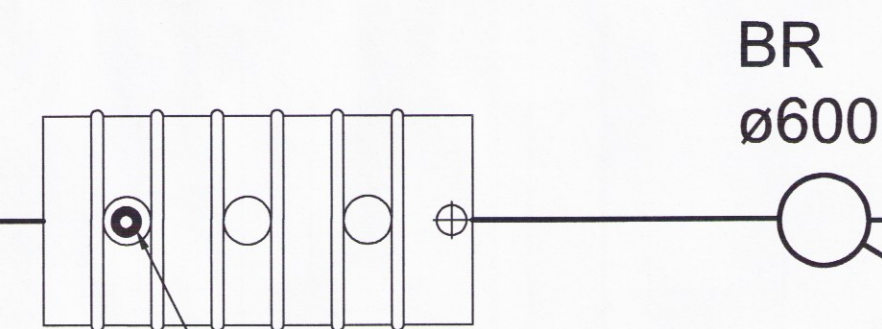


ATH. AÐGENGILEGUM  
GRÓFFILTER KOMIÐ FYRIR  
INNÍ NÚVERANDI ROTÞRÓ

HREINSUN 2. ÞREP:  
HREINSISTÖÐ ECOROCK 900  
MED ÚTLOFTUN OG DÆLU

ATH. NÚVERANDI LÖGN FYRIR  
GRÁVATN TENGD INNÍ BRUNN

ÖLFUSVATN 8, GRÍMSNES OG GRAFNINGSHREPPI  
HITA OG ÞRIFALAGNIR  
SKÝRINGAR  
SÉRTEIKNINGAR

3589

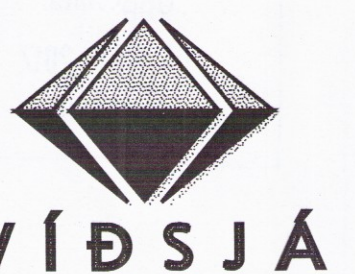

VERKFRÆÐISTOFA FRV  
TRYGGVAGATA 11, 101 REYKJAVÍK  
SÍMI: 561 9040, NETFANG: vidsgj@vidsgja.is  
www.vidsgja.is

B	Bætt við hreinsistöð ECOROCK 900	17.08.2017	JLS	HANNAÐ	JVN	TEIÐAÐ	JVN	MKV.	1/20 - 1/50	VERNR.	V 15-037
A	Br á regn, situr, púkki og lögn.	27.10.2015	JVN	SAÐR.	JVN	SKR.	LAGNIR	TEKNA NR.			P 02B
ÖRGAFA		DAGS.	NAFN	HEIMT.	Jón L. Sigurbjörnsson	DAGS.	19.06.2015				